


SKIC ORIENTACJI

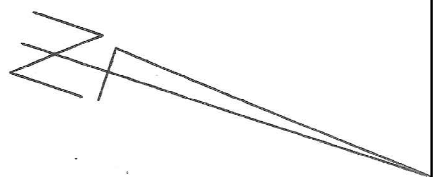

MIĘDZYSZKOLSKIEGO W WYŚKIE MIASTECZKACH
Powiatowy Ośrodek Dokumentacji
Geodezyjnej i Kartograficznej
W obszarze oznaczonym linia dokonano
aktualizacji treści mapy zasadniczej.
Dokumenty z pomiaru urzędowego do
zawodu w dniu
2013-10-29
2180...1812015
i zmodernizowano pod nr ...
NINIEJSZA MAPA MOŻE SŁUżyć
DO CEŁÓW PROJEKTOWYCH.
Projektowane obiekty budowlane wymagają pozwolenia na budowę
podlegają wykreśleniu i inwentaryzacji projektowanej przez jednostki
uprawnione do wykonania prac geodezyjnych.
Wysokość Muz.
2013-10-29
dn
Z up. STANISŁAWY
mgr Teresa Dłanicka Łapińska
Inspektor w Wydziale Geodezji,
Kartografii, Katastru i Inwentaryzacji




MAPA DO CEŁÓW PROJEKTOWYCH	
Oznaczenie kancelaryjne zgłoszonej pracy geodezyjnej	Nr Rob. 13449/419/2013 Nr ew. zęł. 4329/2013
MIEJSCOWOŚĆ	WYSOKIE MAZOWIECKIE
Jednostka ewidencyjna	201301 1
Obręb ewidencyjny	0001 WYSOKIE MAZOWIECKIE
SKALA MAPY	1 : 500
Nazwa układu prostokątnych płaskich współrzędnych wysokościowych	„1965” KRONSTADT 60
Oznaczenie granic obszaru, który był przedmiotem aktualizacji	_____
data opracowania mapy	ark. map zas. 23.10.2013 r. 254.222.201.2.201.4

M-GEO
Zbiornik Mieluski
18-200 Wysokie Mazowieckie ul. Długa 78
tel. 0 602 183 656 (086) 477 10 10
NIP 722-813-74-36 REG 450168339
Załącznik nr 15449 Mtn. Gosp. Prz. i Bud.

GEODETA UPRAWNIONY

W granicach opracowania brak punktów osnowy I-III klasy.
Służebności gruntowych brak.

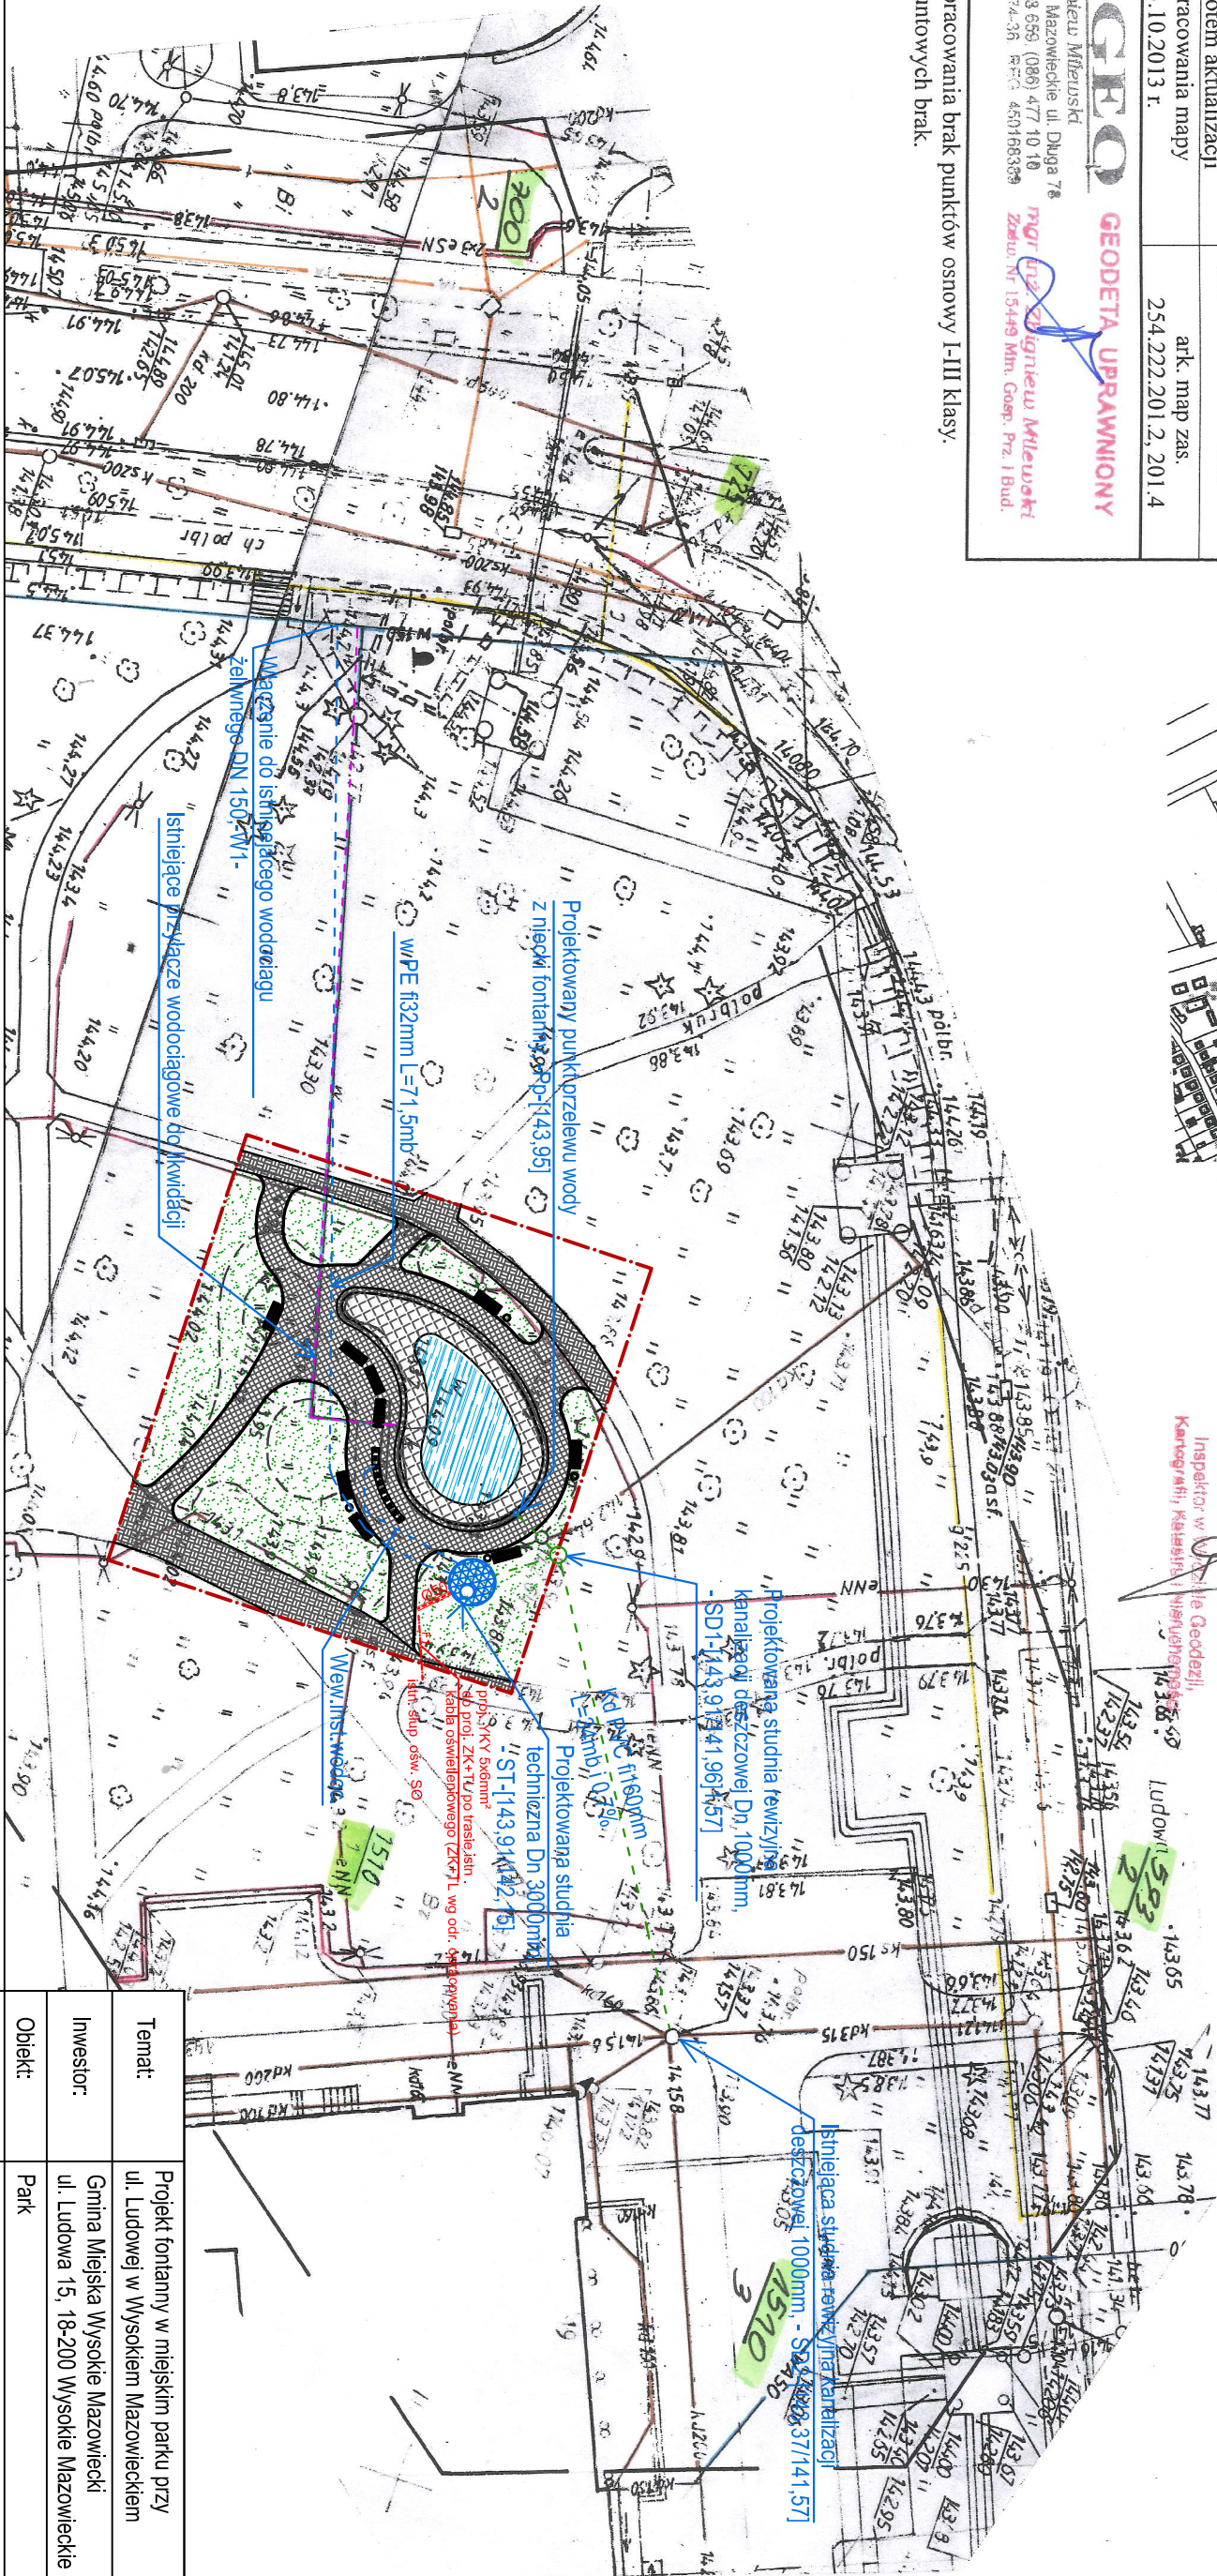

Legenda

- Istniejące elementy wyposażenia terenu
- istniejący chodnik
- istniejące przyłącze wodociągowe do likwidacji
- ist. słup oświetlenia terenu SO1

Projektowane elementy wyposażenia terenu

 granica opracowania obrzeże trawnikowe 8x30x100cm fontanna nawierzchnia z kostki betonowej trawnik

- projektowane przyłącze wodociągowe
- projektowane przyłącze kan. deszczowej
- proj. linia kablowa zasilania oświetlenia fontanny
- proj. linia kablowa zasilania rozdzielnic fontanny
- proj. rura osłonowa kabla

Temat:	Projekt fontanny w miejskim parku przy ul. Ludowej w Wysokiem Mazowieckiem
Investor:	Gmina Miejska Wysokie Mazowiecki ul. Ludowa 15, 18-200 Wysokie Mazowieckie
Obiekt:	Park
Branża:	Budowlana, Tereny zieleni
Główny projektant spec.architek.	mgr inż. Rafał Pawłowski Wa-236/01
Autor:	arch. krajobrazu mgr inż. Artur Pióro Ogr. 4663-93
Współpraca proj.	arch. krajobrazu mgr inż. Marta Lech nr dyp.85918
Tytuł planszy:	Projekt zagospodarowania terenu
Podpisy:	Skala: 1:500 nr rys. 6.2.