


**STAROSTA WYSOKOMAZOWIECKI**  
 Dokumentacja była przedmiotem narady koordynacyjnej przeprowadzonej w Starostwie Powiatowym w Wysokim Mazowieckim za pomocą środków komunikacji elektronicznej.

Data przeprowadzenia narady	<b>06.10.2020</b>
Znak sprawy	<b>GN.6630.107.2020</b>
Imię i nazwisko przewodniczącego narady koordynacyjnej	Z up. Starosty Teresa Łapińska

Weryfikacji dokumentu można dokonać na stronie <https://weryfikacjaprojektuzd.ekodigk.pl/>

Mapa aktualna na dzień 15.09.2020.  
**M-GEO** GEODETA UPRAWNIOWY  
 Zbigniew Milewski  
 18-200 Wysokie Mazowieckie, ul. Długa 78  
 tel. 602 166 659, NIP 722-103-74-36  
 mgr inż. Zbigniew Milewski  
 Znak Nr 15448 Min. Gosp. Pr. i Bud.  
 2020 -09- 15

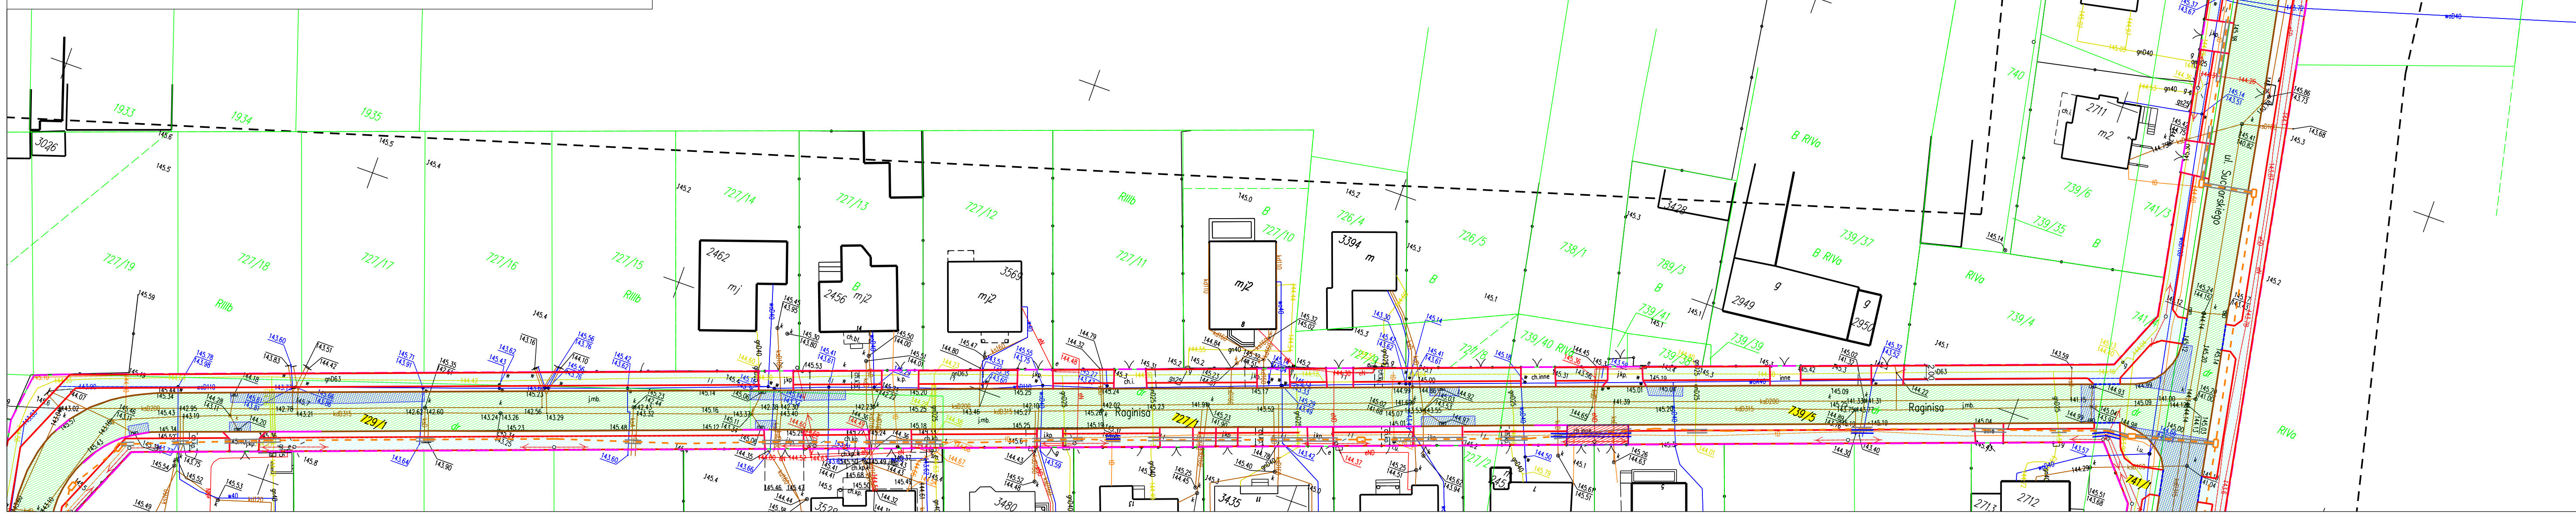

- Legenda**
- 147/1 Numery działek objętych opracowaniem
  - Granica Opracowania
  - Jeźdnia - nawierzchnia warstwa ścierna wraz siatką stalową
  - Chodnik - nawierzchnia kostka betonowa gr. 6 cm
  - Jeźdnia Remont cząstkowy (wymiana podbudowy)
  - Zjazd - nawierzchnia z kostki betonowej gr. 8 cm
  - Zatoka manewrowa
  - istniejący krawężnik
  - Krawężnik 15x30
  - Krawężnik 15x22
  - Obrzeże 8x30
  - Krawężnik do wymiany
  - Kanał technologiczny
  - Studnia kanału technologicznego
  - Kanał technologiczny w rurze ostonowej
  - Rura ostonowa dwudzielna

Zakład Budownictwa Inżynierskiego Karol Szymański 18-300 Zambrow, Aleja Wojska Polskiego 27A lok. 100			
<b>INWESTOR</b>			
Burmistrz Wysokie Mazowieckie 18-200 Wysokie Mazowieckie, Ludowa 15			
Objekt: <b>Przebudowa ulic Raginisa, Sucharskiego, Staszka wraz z siegaczami w Wysokim Mazowieckim</b>			
Stadium: Projekt wykonawczy		Branża: drogowa	
Nr rysunku: <b>2.2</b>	Skala: 1:500	Nazwa rysunku: Projekt zagospodarowania terenu	Data: <b>21.05.2021</b>
Opracował: mgr inż. Karol Szymański	Specjalność: drogowa	Nr uprawnień: PDL/0123/PBD/17	Podpis:
Projektant: mgr inż. Marcin Macko	Specjalność: drogowa		
Sprawdzający: mgr inż. Maciej Szymański	Specjalność: drogowa	PDL/0030/PBD/18	