


RZUT PIĘTRA - POZIOM +1

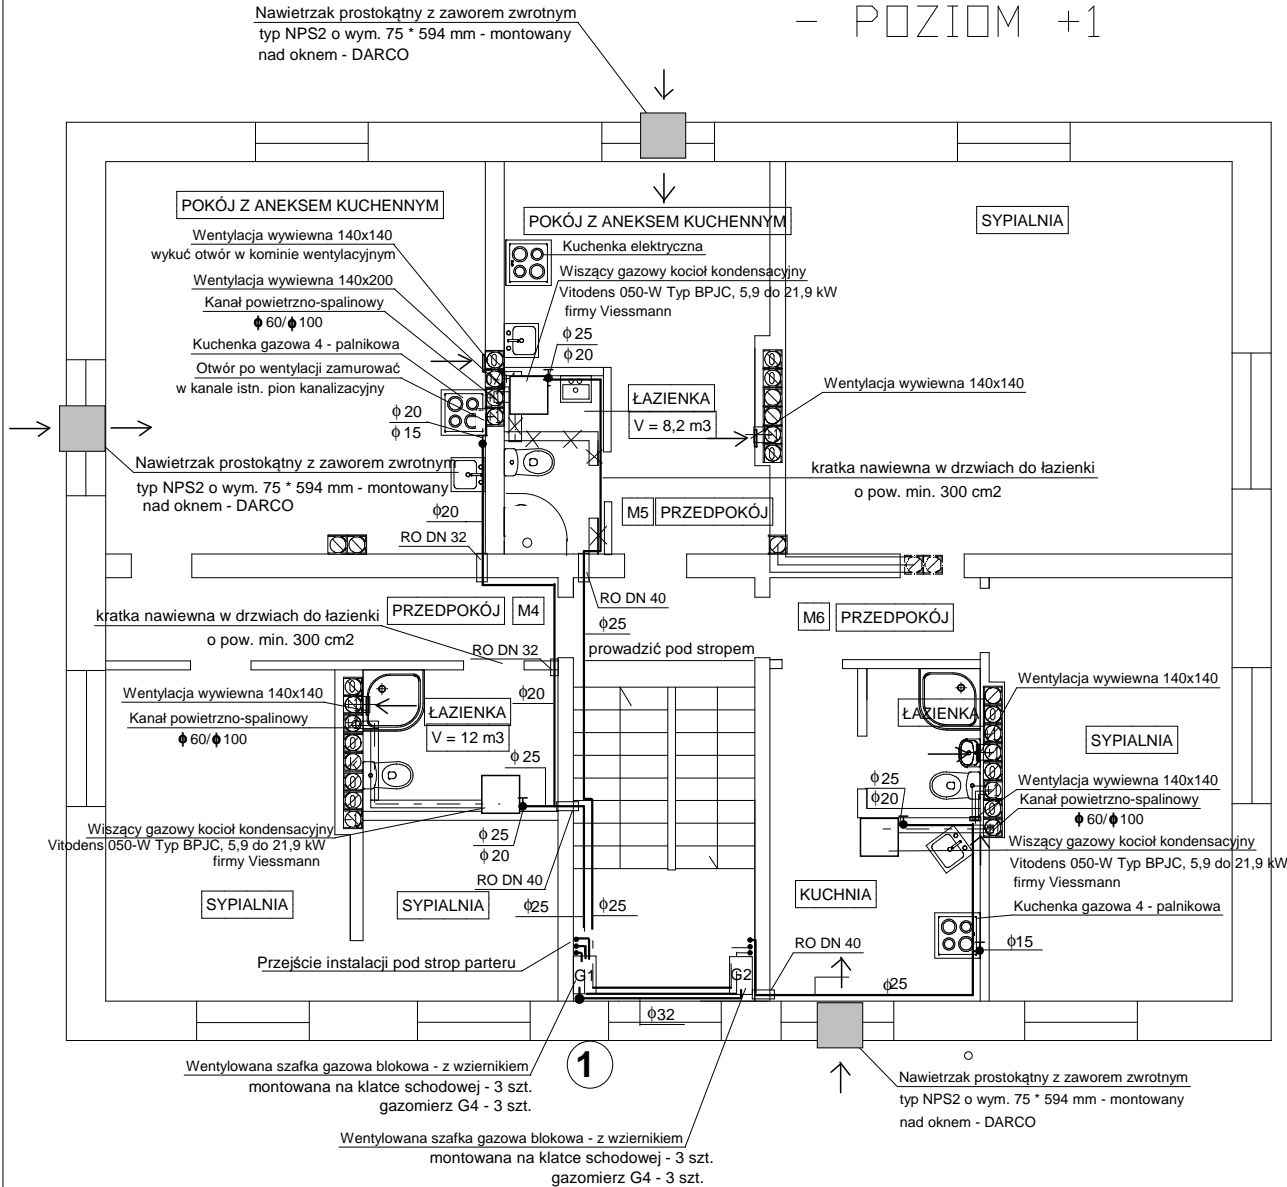

NAZWA OBIEKTU Budynek mieszkalny wielorodzinny przy ul. Białostockiej 23, nr dz. 1044 w Wysokim Mazowiecku		DATA 29.09. 2017	
NAZWA PROJEKTU PROJEKT BUDOWLANY WEWNĘTRZNEJ INSTALACJI GAZOWEJ			
NAZWA RYSUNKU RZUT PIĘTRA		NR RYS. 3	SKALA 1:100
Branża sanitarna	Imię i nazwisko mgr inż. Grażyna Sykała	Uprawnienia BL/24/87 BL/283/89	Podpis
PROJEKT CHRONIONY PRAWAMI AUTORSKIMI DZ. U. nr 24 z 23 lutego 1994 r. poz. 83 wszelkie zmiany, powielanie, wykorzystywanie bez zgody autora zabronione			