


PROJEKT STAŁEJ ORGANIZACJI RUCHU
SKALA 1:500



P.T. 0+000
ul. Broniewskiego
x = 5865828.65
y = 8400983.71



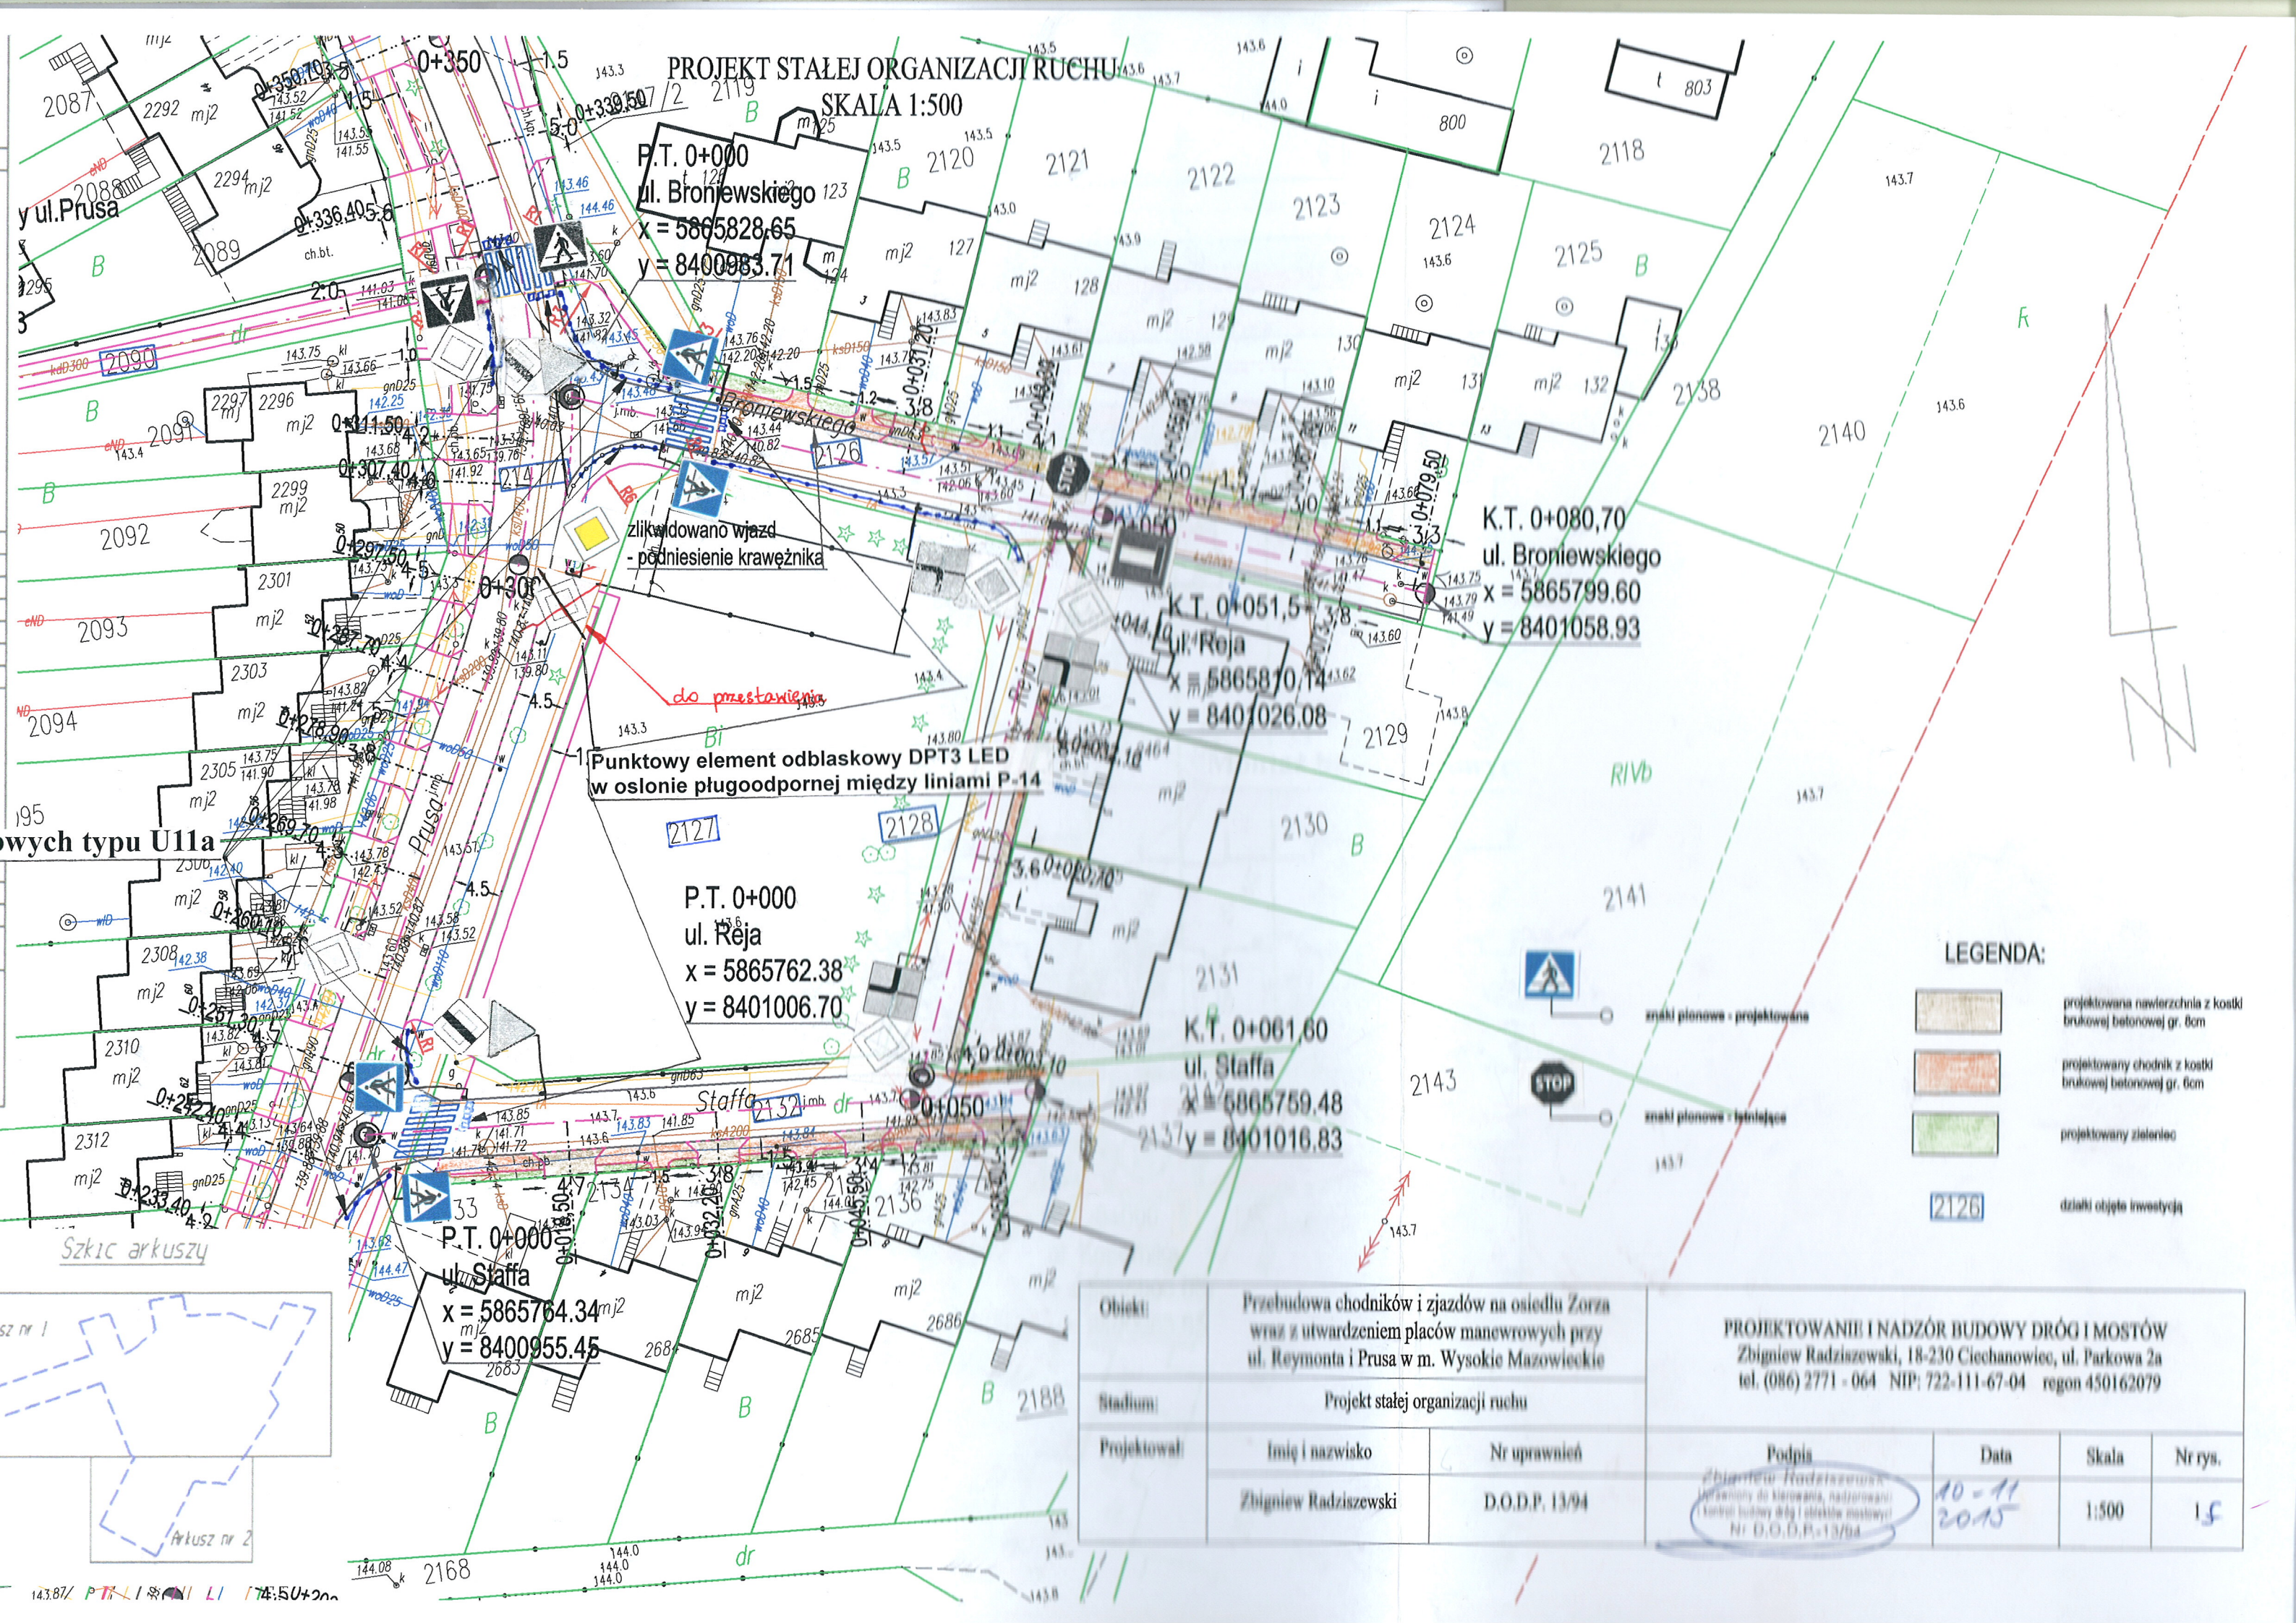


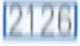
K.T. 0+080,70
ul. Broniewskiego
x = 5865799.60
y = 8401058.93

Punktowy element odbłaskowy DPT3 LED
w osłonie pługoodpornej między liniami P-14


P.T. 0+000
ul. Reja
x = 5865762.38
y = 8401006.70

K.T. 0+061,60
ul. Staffa
x = 5865759.48
y = 8401016.83


P.T. 0+000
ul. Staffa
x = 5865764.34
y = 8400955.45

- LEGENDA:**
-  projektowana nawierzchnia z kostki brukowej betonowej gr. 8cm
 -  projektowany chodnik z kostki brukowej betonowej gr. 6cm
 -  projektowany zieleniec
 -  znaki pionowe - projektowane
 -  znaki pionowe - istniejące
 -  działki objęte inwestycją

Objekt:	Przebudowa chodników i zjazdów na osiedlu Zorza wraz z utwardzeniem placów manewrowych przy ul. Reymonta i Prusa w m. Wysokie Mazowieckie		PROJEKTOWANIE I NADZÓR BUDOWY DRÓG I MOSTÓW Zbigniew Radziszewski, 18-230 Ciechanowice, ul. Parkowa 2a tel. (086) 2771 - 064 NIP: 722-111-67-04 regon 450162079			
Stadium:	Projekt stałej organizacji ruchu					
Projektował:	Imię i nazwisko	Nr uprawnień	Podpis	Data	Skala	Nr rys.
	Zbigniew Radziszewski	D.O.D.P. 13/94	<i>Zbigniew Radziszewski</i> <small>Upoważniony do kierowania, nadzoru i kontroli budowy dróg i obiektów mostowych</small> Nr D.O.D.P.-13/94	10-11 2015	1:500	15

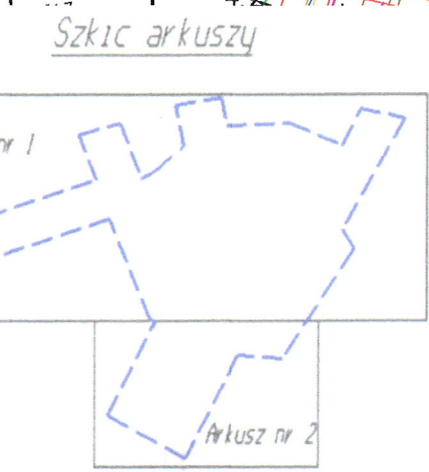

PROJEKT STAŁEJ ORGANIZACJI RUCHU
SKALA 1:500

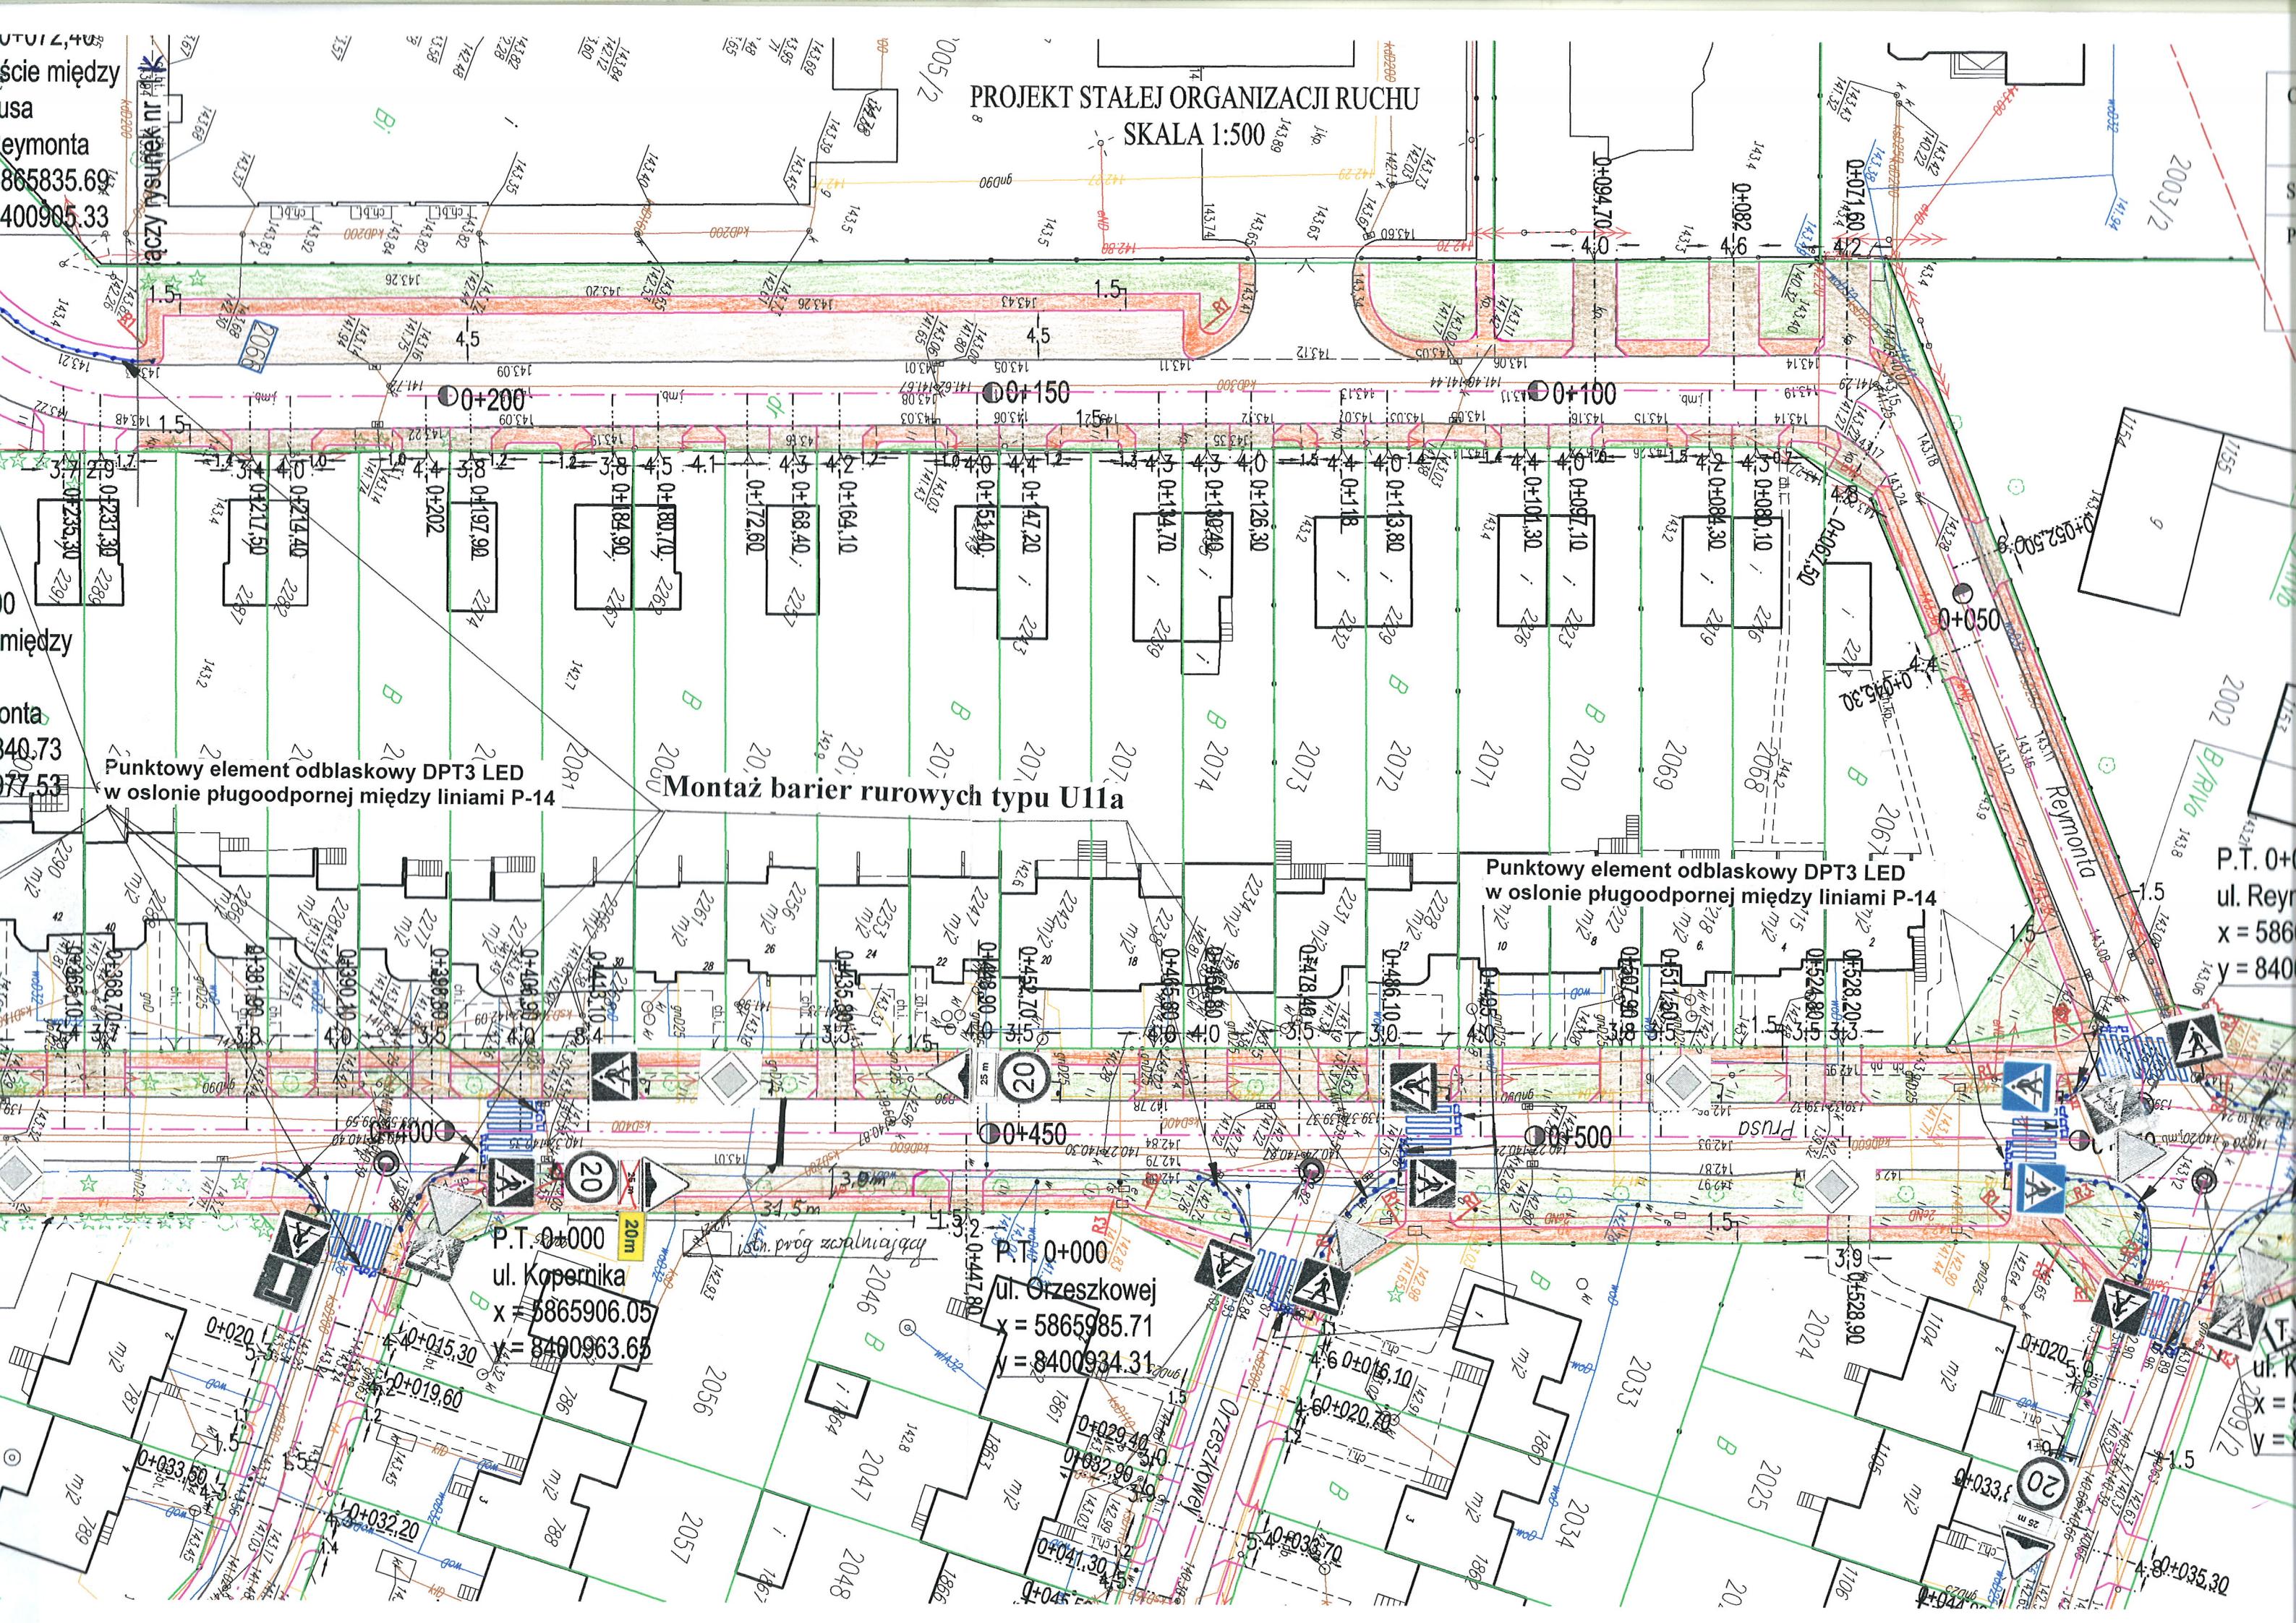

ście między
usa
eymonta
865835.69
400905.33

między

onta
40.73
77.53

Punkty element odblaskowy DPT3 LED
w osłonie pługoodpornej między liniami P-14

Montaż barier rurowych typu U11a

Punkty element odblaskowy DPT3 LED
w osłonie pługoodpornej między liniami P-14


P.T. 0+000
ul. Kopernika
x = 5865906.05
y = 8400963.65

P.T. 0+000
ul. Orzeszkowej
x = 5865985.71
y = 8400934.31

P.T. 0+
ul. Rey
x = 586
y = 840



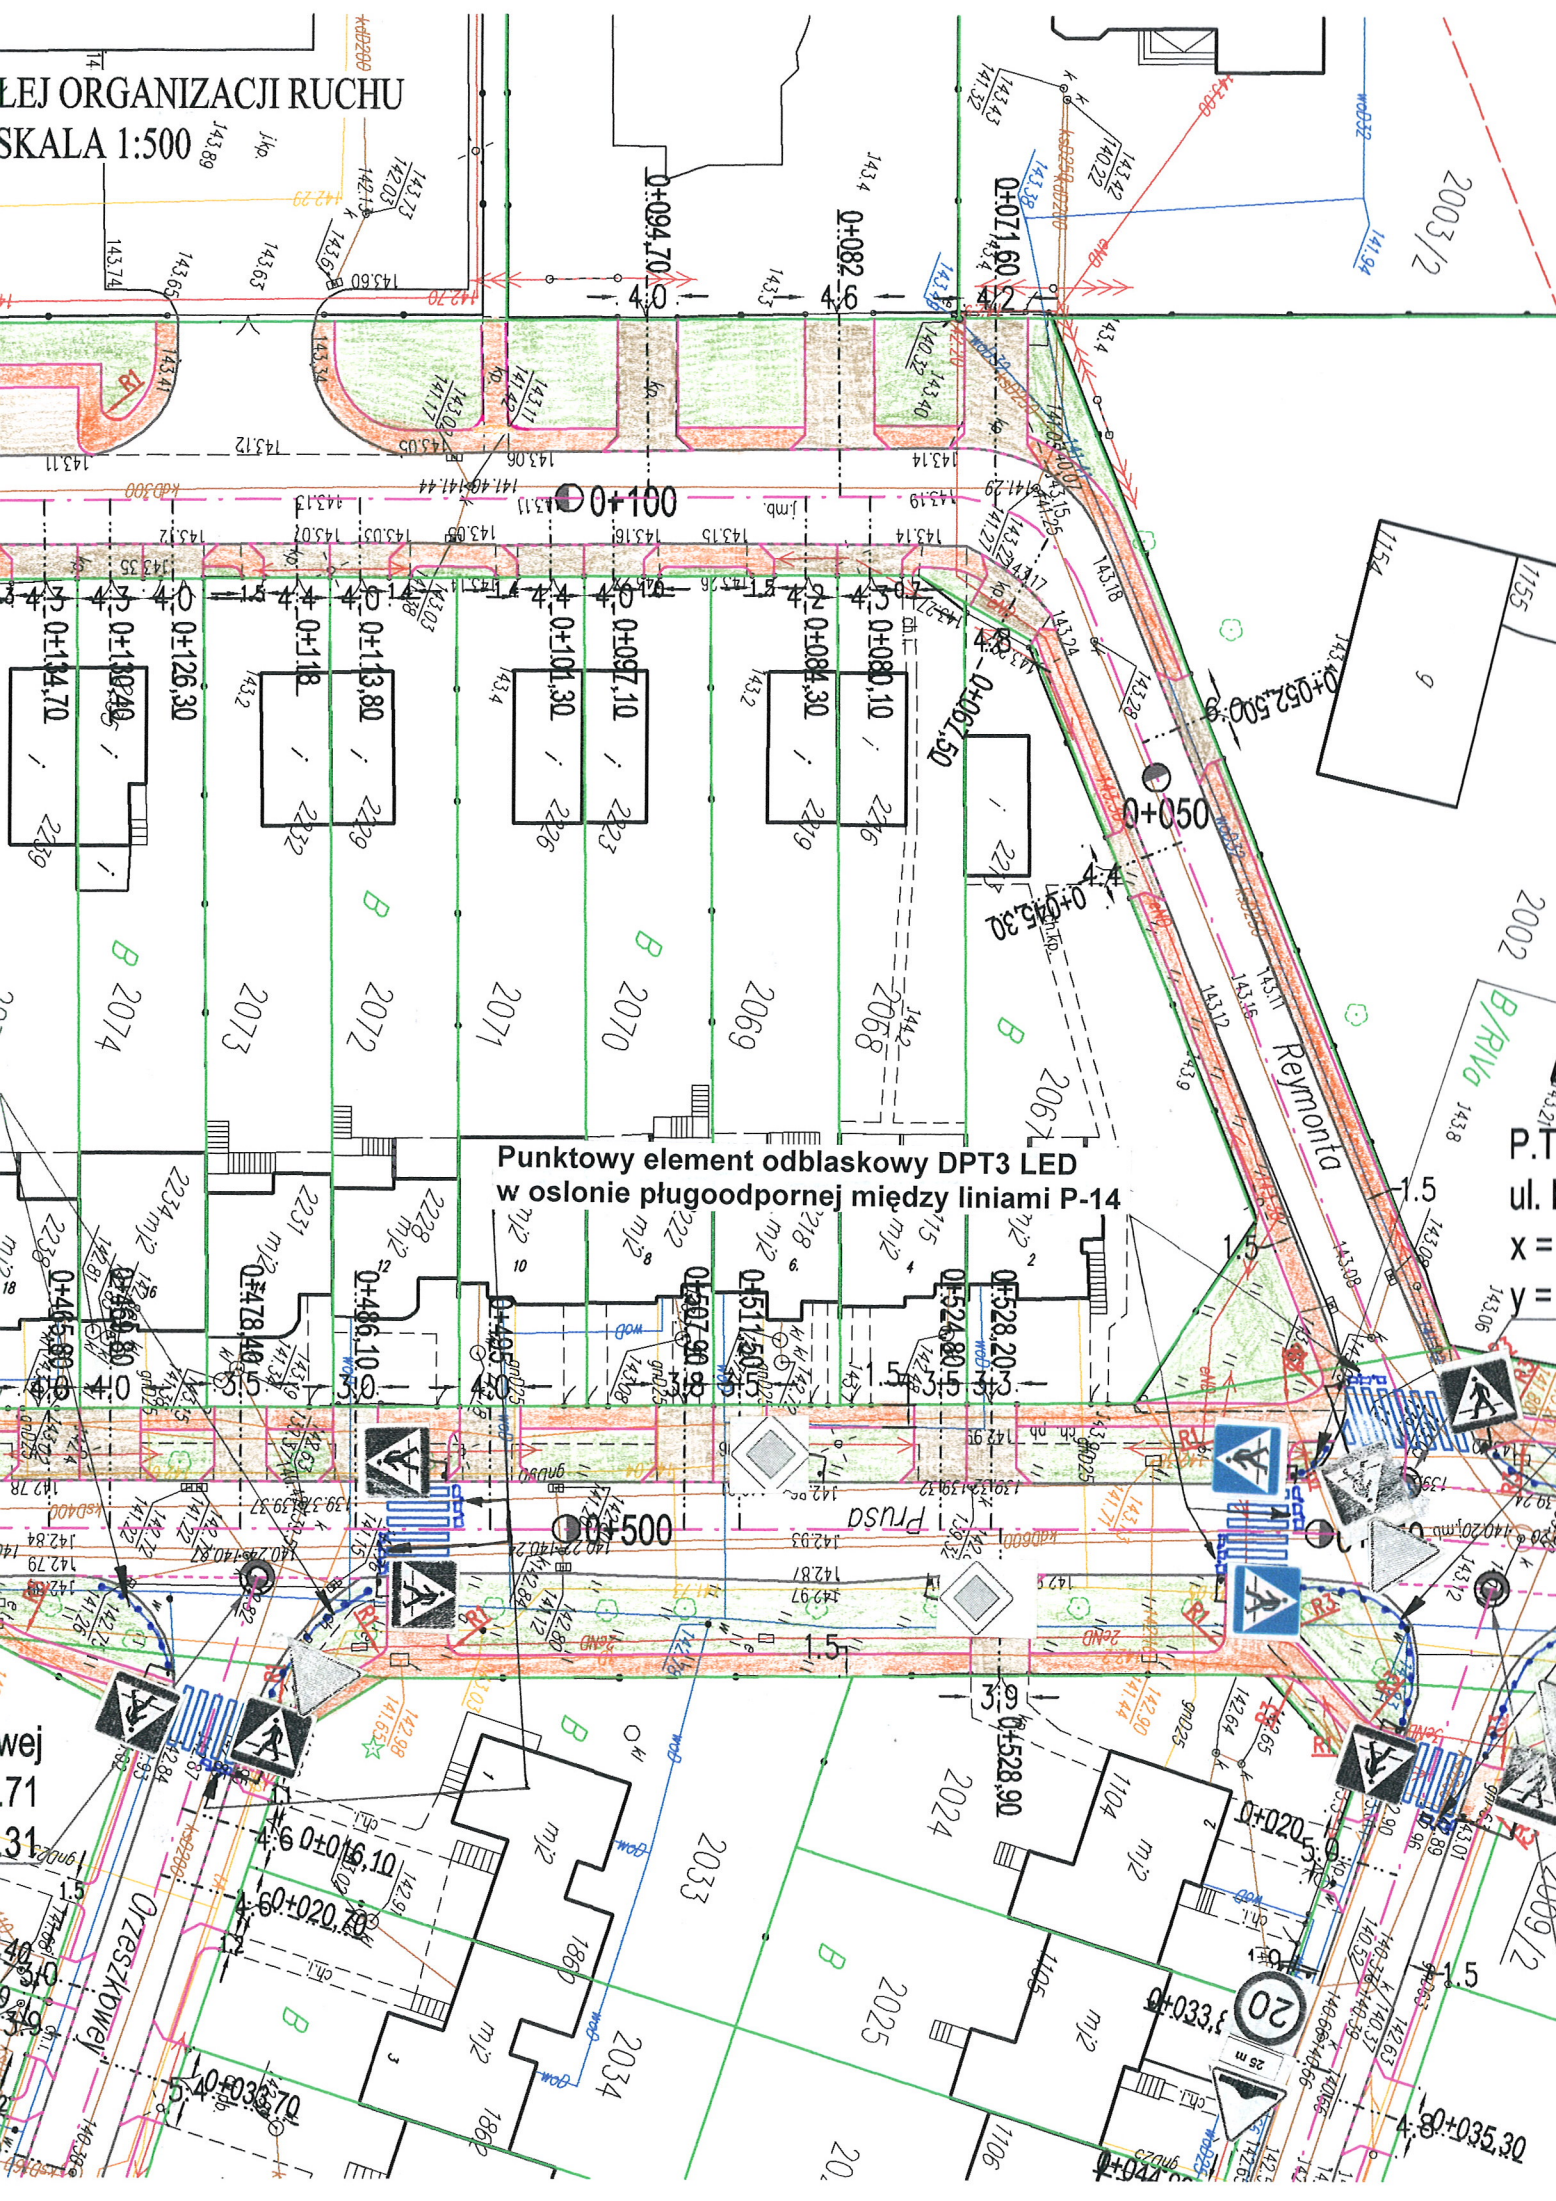


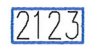
ul. K
x =
y =

PLAN ORGANIZACJI RUCHU
SKALA 1:500



Obiekt:	Przebudowa chodników i zjazdów na osiedlu Zorza wraz z utwardzeniem placów manewrowych przy ul. Reymonta i Prusa w m. Wysokie Mazowieckie		PROJEKTOWANIE I NADZÓR BUDOWY DRÓG I MOSTÓW Zbigniew Radziszewski, 18-230 Ciechanowiec, ul. Parkowa 2a tel. (086) 2771 - 064 NIP: 722-111-67-04 regon 450162079			
Stadium:	Projekt stałej organizacji ruchu					
Projektował:	Imię i nazwisko	Nr uprawnień	Podpis	Data	Skala	Nr rys.
	Zbigniew Radziszewski	D.O.D.P. 13/94	<i>Zbigniew Radziszewski</i> Uprawniony do kierowania, nadzorowania i kontroli budowy dróg i obiektów mostowych Nr D.O.D.P. 13/94	10-11 2015	1:500	1

LEGENDA:

-  znaki pionowe - projektowane
-  znaki pionowe - istniejące
-  projektowana nawierzchnia z kostki brukowej betonowej gr. 8cm
-  projektowany chodnik z kostki brukowej betonowej gr. 6cm
-  projektowany zieleniec
-  działki objęte inwestycją

Punktowy element odbłaskowy DPT3 LED w osłonie pługoodpornej między liniami P-14

P.T. 0+000
ul. Reymonta
x = 5866054.77
y = 8400901.77

Punktowy element odbłaskowy DPT3 LED w osłonie pługoodpornej między liniami P-14

K.T. 0+621.40
ul. Prusa
x = 5866120.19
y = 8400890.81

P.T. 0+000
ul. Kraszewskiego
x = 5866062.73
y = 8400906.18

PROJEKTOWANIE I NADZÓR BUDOWY DRÓG I MOSTÓW

Zbigniew Radziszewski

18 – 230 Ciechanowiec, ul. Parkowa 2A,
tel. (086) 2771 – 064, tel. kom. 0-604-591-683

e-mail: zbiradz@wp.pl

**UZUPEŁNIENIE ISTNIEJĄCEGO OZNAKOWANIA
STAŁEJ ORGANIZACJI RUCHU DROGOWEGO:**

na osiedlach: Targówek, Wyszyńskiego i Zorza

w m. Wysokie Mazowieckie

INWESTOR: Gmina Miejska Wysokie Mazowieckie

SYGNATURI:

ZBIGNIEW RADZISZEWSKI

Zbigniew Radziszewski
Uprawniony do kierowania, nadzorowania
i kontroli obiektów drogowych i mostowych
Nr U.C.D.P.-13/94

STAROSTWO POWIATOWE

w Wysokim Mazowieckim
18-200 Wysokie Mazowieckie, ul. Ludowa 15A
tel. 086 275 24 17; 086 477 02 00 w. 56
tel./fax 086 275 31 53

ZATWIERDZAM

projekt Nr MD.1.15

Organizacja ruchu stała / czasowa

Przewidywany termin wprowadzenia organizacji
ruchu do dnia 01.04.2018r.

Inwestor zobowiązany jest do powiadomienia organu
zarządzającego ruchem na przedmiotowej drodze oraz
Komendanta Powiatowego Policji o rzeczywistym
terminie wprowadzenia organizacji ruchu drogowego

data 07.12.2015r. podpis

Listopad 2015r.

STAROSTA
mgr inż. Sławomir Jan Misiewicz
KIEROWNIK
Wydziału Komunikacji i Dróg