


ZAGOSPODAROWANIE DZIAŁKI 1516/4 SKALA 1:500

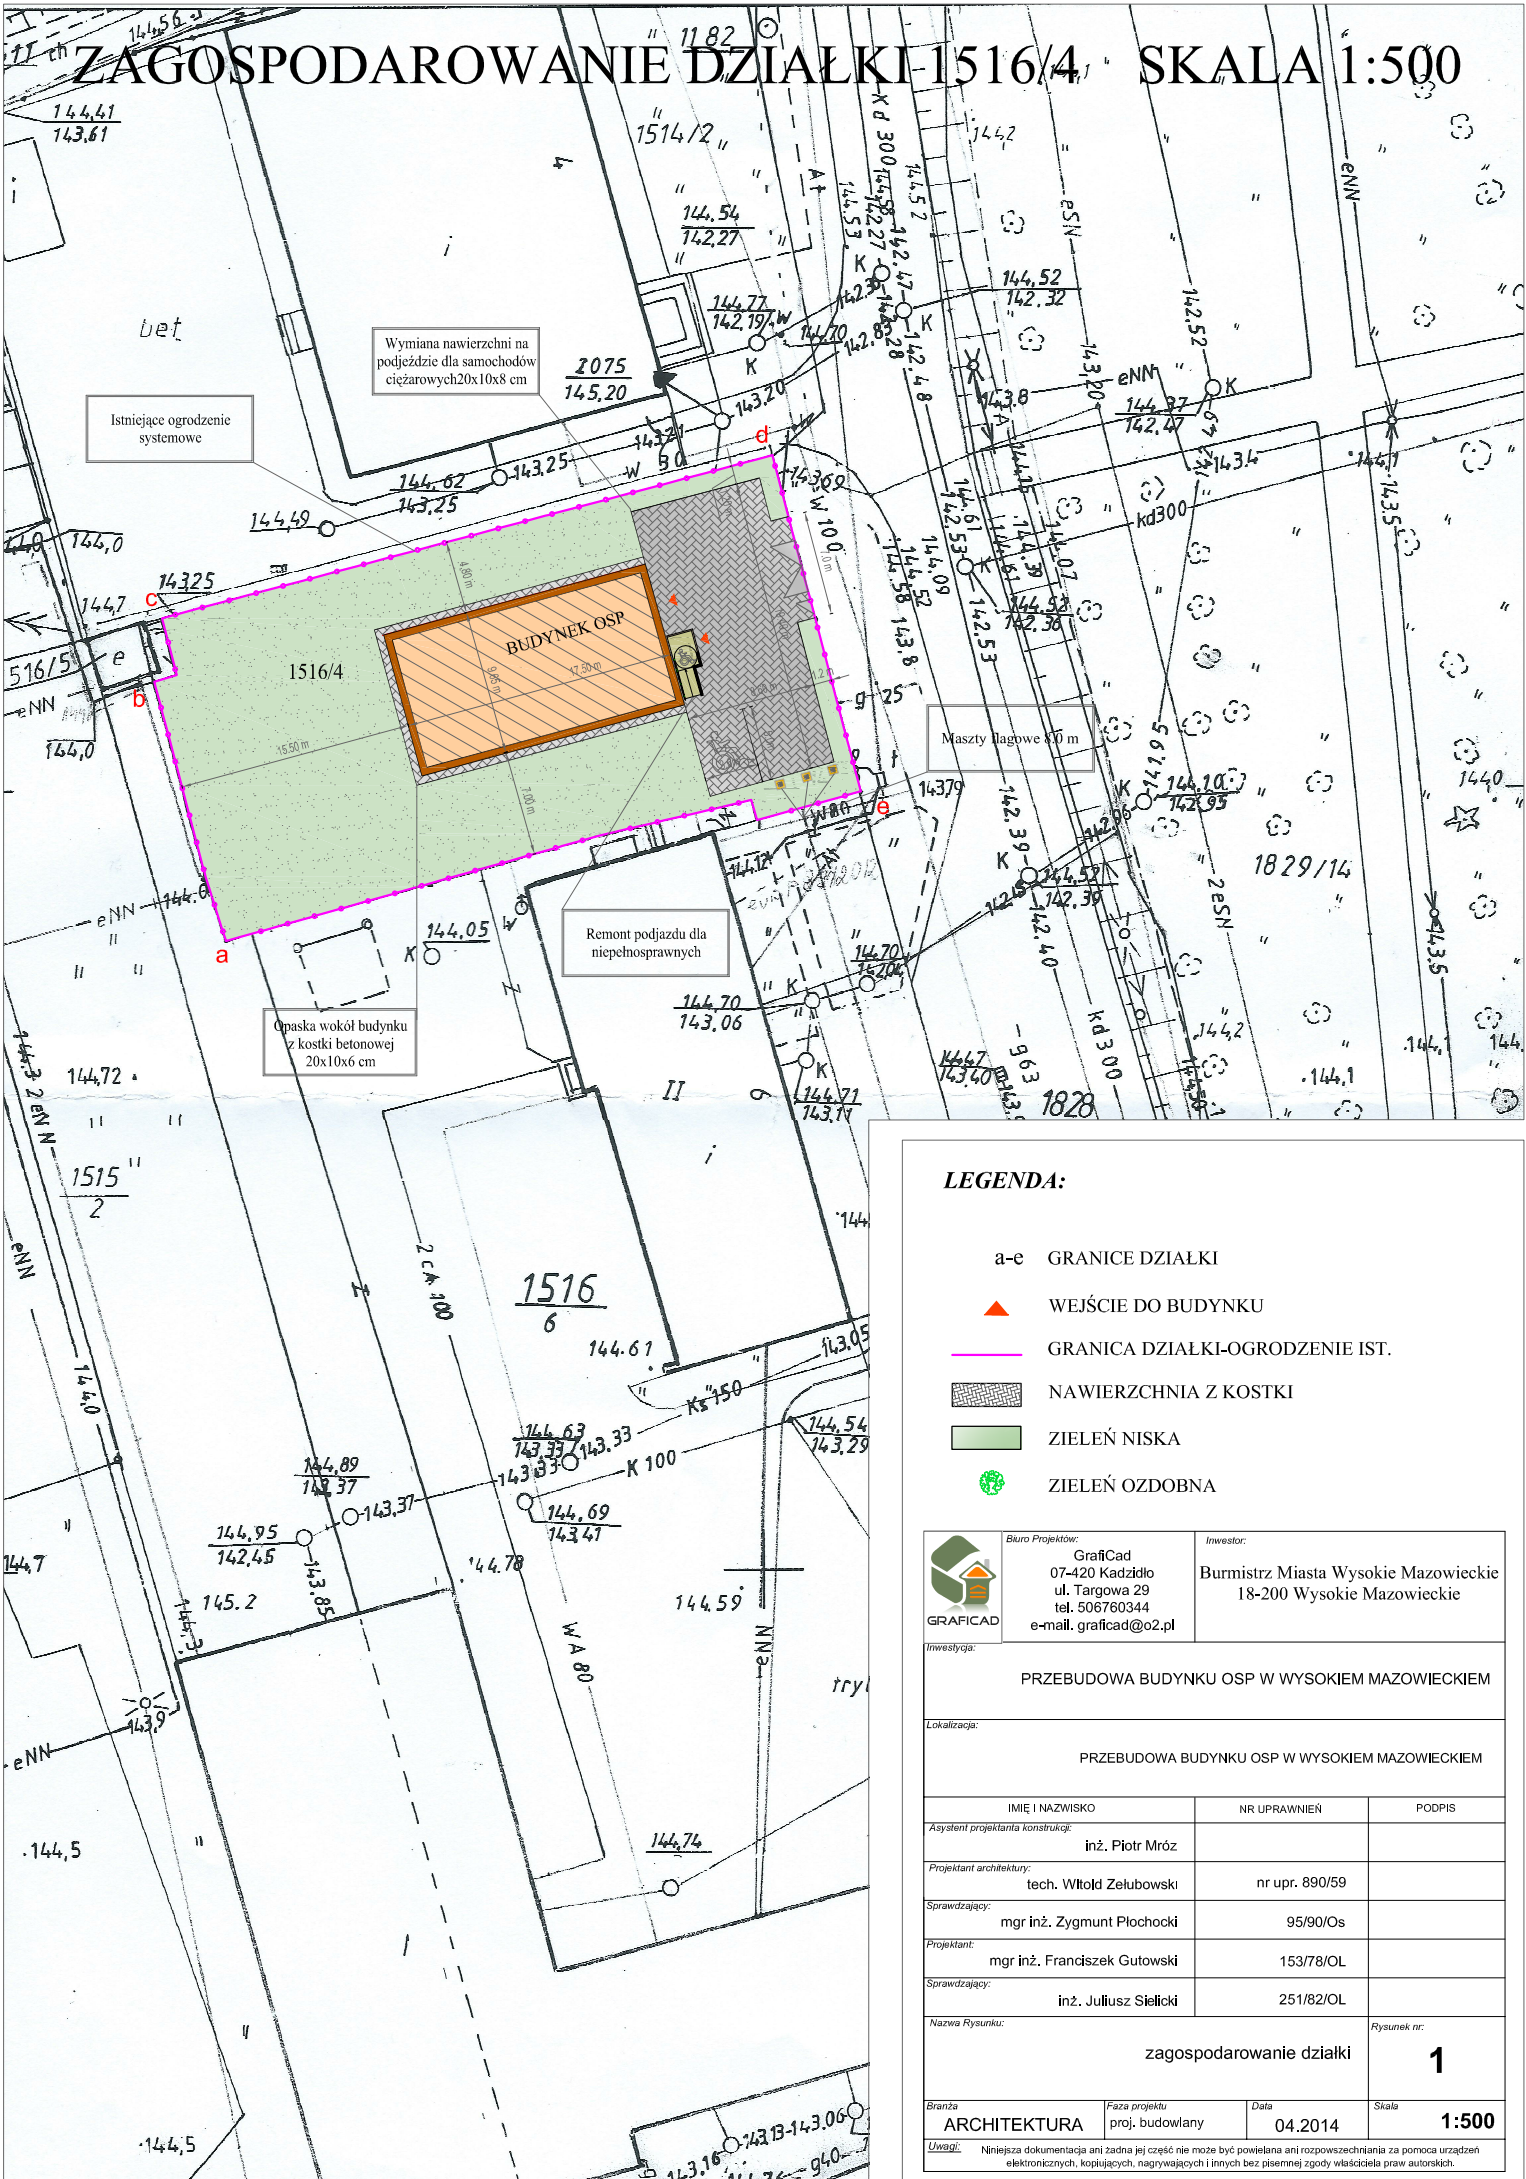

LEGENDA:

- a-e GRANICE DZIAŁKI
- WEJŚCIE DO BUDYNKU
- GRANICA DZIAŁKI-OGRODZENIE IST.
- NAWIERZCHNIA Z KOSTKI
- ZIELEŃ NISKA
- ZIELEŃ OZDOBNA

	Biuro Projektowe:	Graficad 07-420 Kadziło ul. Targowa 29 tel. 506760344 e-mail. graficad@o2.pl	Investor:	Burmistrz Miasta Wysokie Mazowieckie 18-200 Wysokie Mazowieckie
	Investycja:	PRZEBUDOWA BUDYNKU OSP W WYSOKIEM MAZOWIECKIEM		
Lokalizacja:	PRZEBUDOWA BUDYNKU OSP W WYSOKIEM MAZOWIECKIEM			
IMIE I NAZWISKO	NR UPRAWNIEN	PODPIS		
Asystent projektanta konstruktor:	inż. Piotr Mróz			
Projektant architektury:	tech. Witold Zelubowski	nr upr. 890/59		
Sprawdzający:	mgr inż. Zygmunt Płochocki	95/90/Os		
Projektant:	mgr inż. Franciszek Gutowski	153/78/OL		
Sprawdzający:	inż. Juliusz Sielicki	251/82/OL		
Nazwa Rysunku:	zagospodarowanie działki			Rysunek nr: 1
Branża ARCHITEKTURA	Faza projektu proj. budowlany	Data 04.2014	Skala 1:500	
Uwagi: Niniejsza dokumentacja ani żadna jej część nie może być powielana ani rozpowszechniana za pomocą urządzeń elektronicznych, kopiujących, nagrywających i innych bez pisemnej zgody właściciela praw autorskich.				