


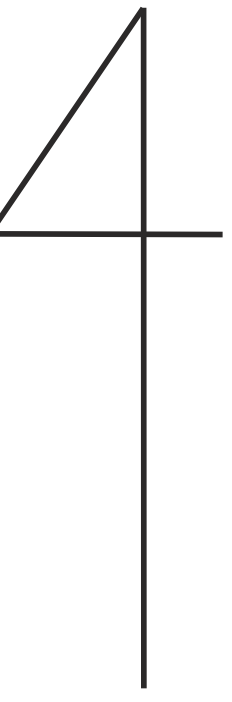


ZMIANY MIEJSCOWEGO PLANU ZAGOSPODAROWANIA PRZESTRZENNEGO miasta Wysokie Mazowieckie PROJEKT

SKALA 1:1000



Załącznik nr 1 do Uchwały nr.....Rady Miasta Wysokie Mazowieckie z dniaw sprawie uchwalenia zmian miejscowego planu zagospodarowania przestrzennego miasta Wysokie Mazowieckie

Rysunek planu w skali 1:1000,
został sporządzony na urzędowej kopii mapy zasadniczej potwierdzonej za zgodność z oryginałem przechowywanej w Państwowym Ośrodku Dokumentacji Geodezyjnej i Kartograficznej,
Licencja nr GN.6621.207.2018_2013_C11

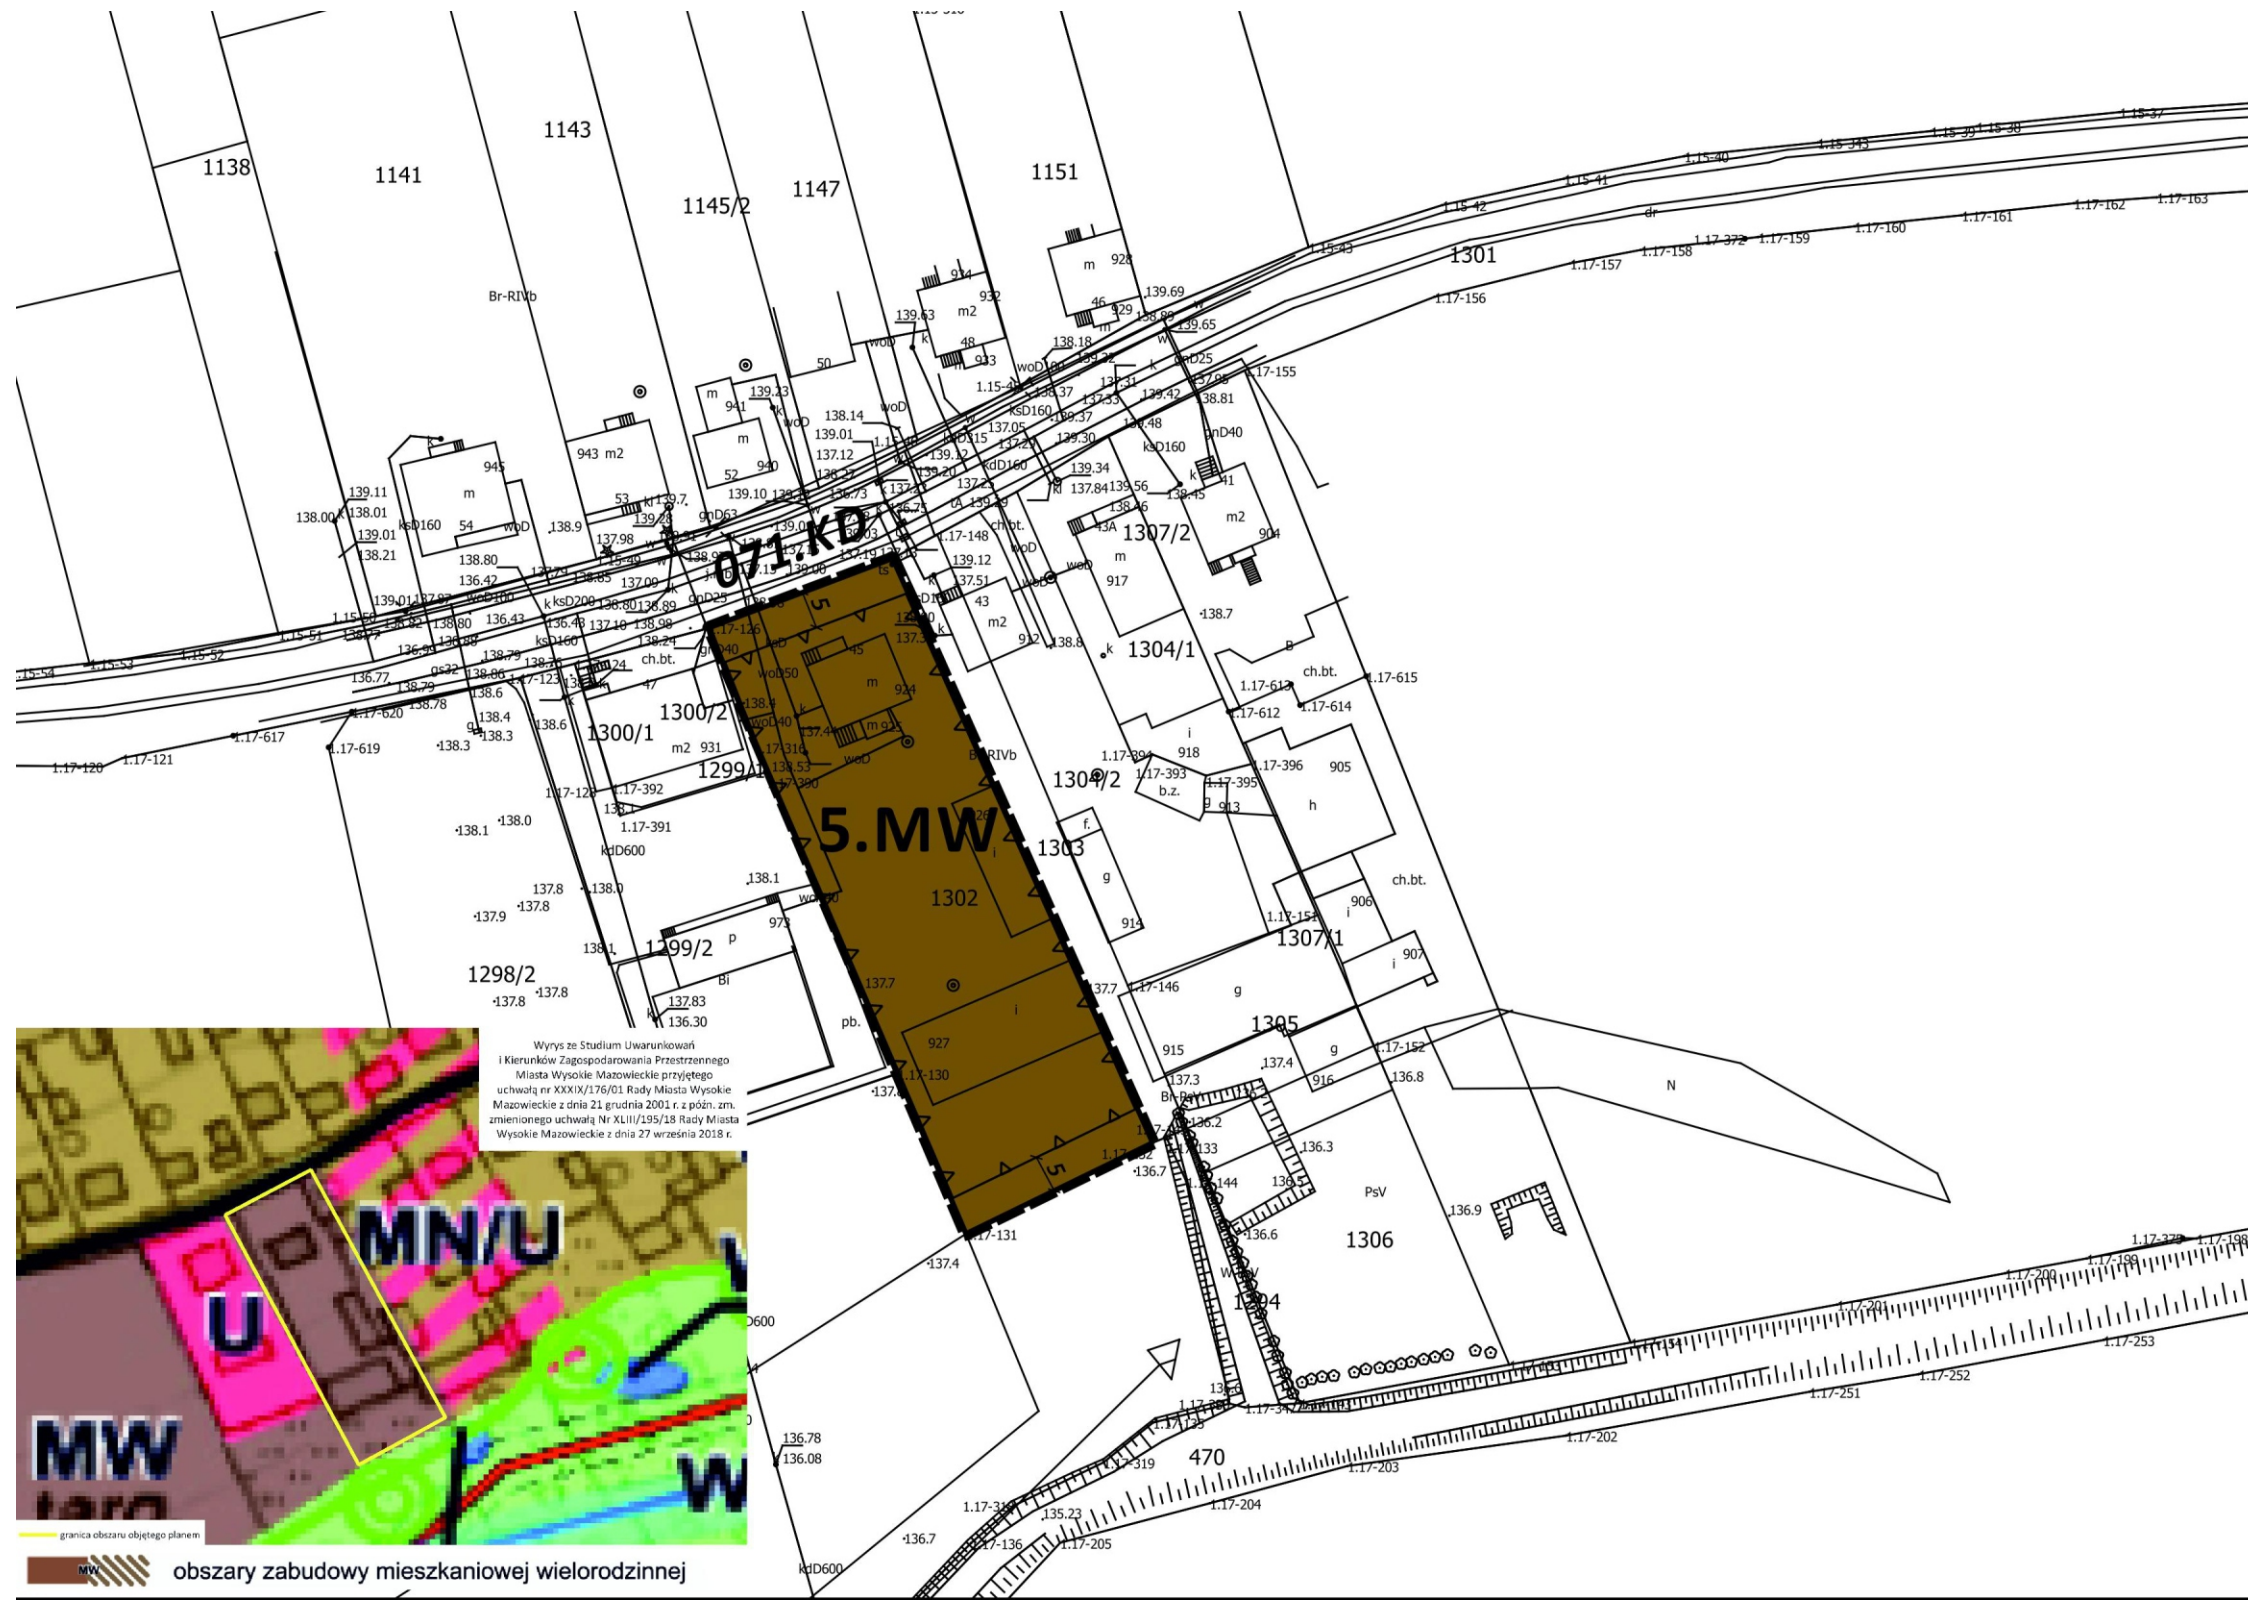

Legenda

Obowiązujące ustalenia planu:

--- granica obszaru objętego planem

— linia rozgraniczająca tereny o różnym przeznaczeniu lub różnych zasadach zagospodarowania

1.MW(U) numer oraz symbol literowy terenu, wyróżniający go spośród innych terenów

s wymiar (w metrach)

— nieprzekraczalne linie zabudowy

pas technologiczny napowietrznej linii elektroenergetycznej średniego napięcia

Przeznaczenie terenów

MW(U) - teren zabudowy mieszkaniowej wielorodzinnej z usługami

MW - teren zabudowy mieszkaniowej wielorodzinnej

KD - teren drogi publicznej klasy dojazdowej

Elementy informacyjne

15 kV napowietrzna linia elektroenergetyczna średniego napięcia

proponowane linie podziału wtórnego

— linia rozgraniczająca tereny o różnym przeznaczeniu i różnych zasadach zagospodarowania poza granicą obszaru objętego planem

KD symbol literowy terenu, wyróżniający go spośród innych terenów poza granicą obszaru objętego planem

