




Przekrój poziomy

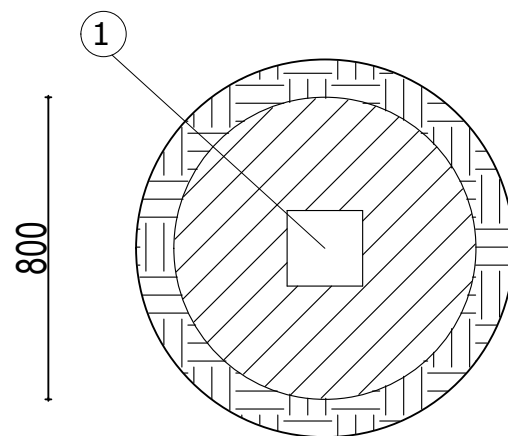

Przekrój pionowy

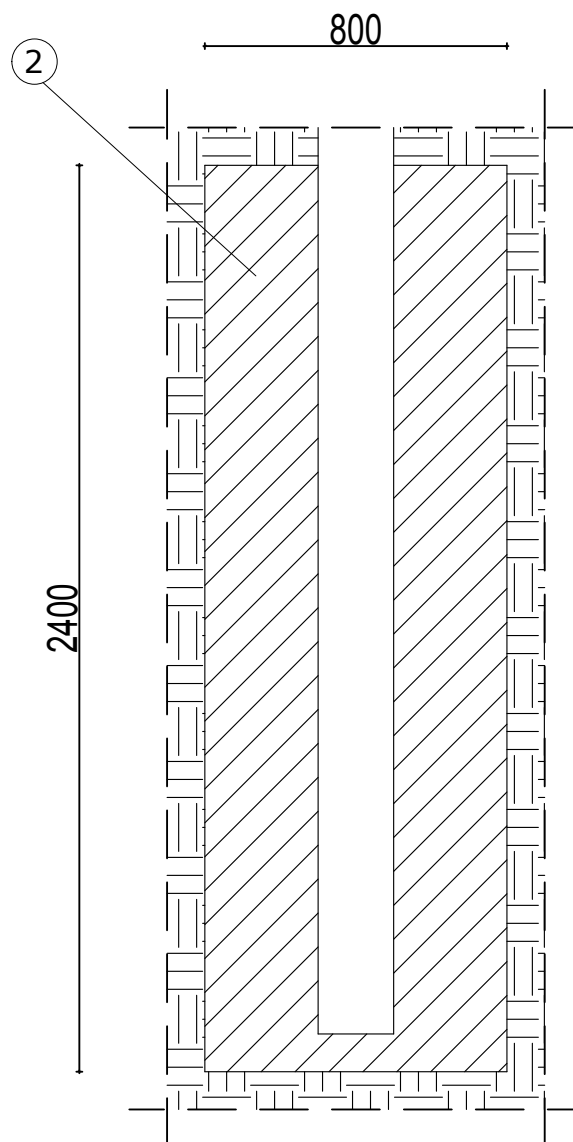

- 1 Profil stalowy 10cm x 10cm
- 2 Beton C16/20 (B20)

 "ATM" Krzysztof Miklaszewicz- usługi budowlane 15-399 Białystok, ul.Składowa 12 lok. 107 tel. 85 742 40 08 wew. 20 , atmprojekty@interia.pl		NR RYS. A-24
		DATA: 19.04.2019
NAZWA I ADRES OBIEKTU BUDOWLANEGO: REMONT DWORCA AUTOBUSOWEGO WRAZ Z ZAGOSPODAROWANIEM TERENU PRZYLEGŁEGO W WYSOKIEM MAZOWIECKIEM		
STADIUM PROJEKTU: PW	NAZWA RYSUNKU: DETAL POSADOWIENIA TABLICY INFORMACYJNEJ	SKALA: 1:10
SPECJALNOŚĆ:	PROJEKTANCI:	PODPIS:
ARCHITEKTURA:	mgr inż. arch. JAN KRZYSZTOF HAHN nr upr. B1/11/87	
OPRACOWANIE CHRONIONE PRAWEM AUTORSKIM		