



Studnia kanalizacyjna rozprężna \varnothing 1200mm

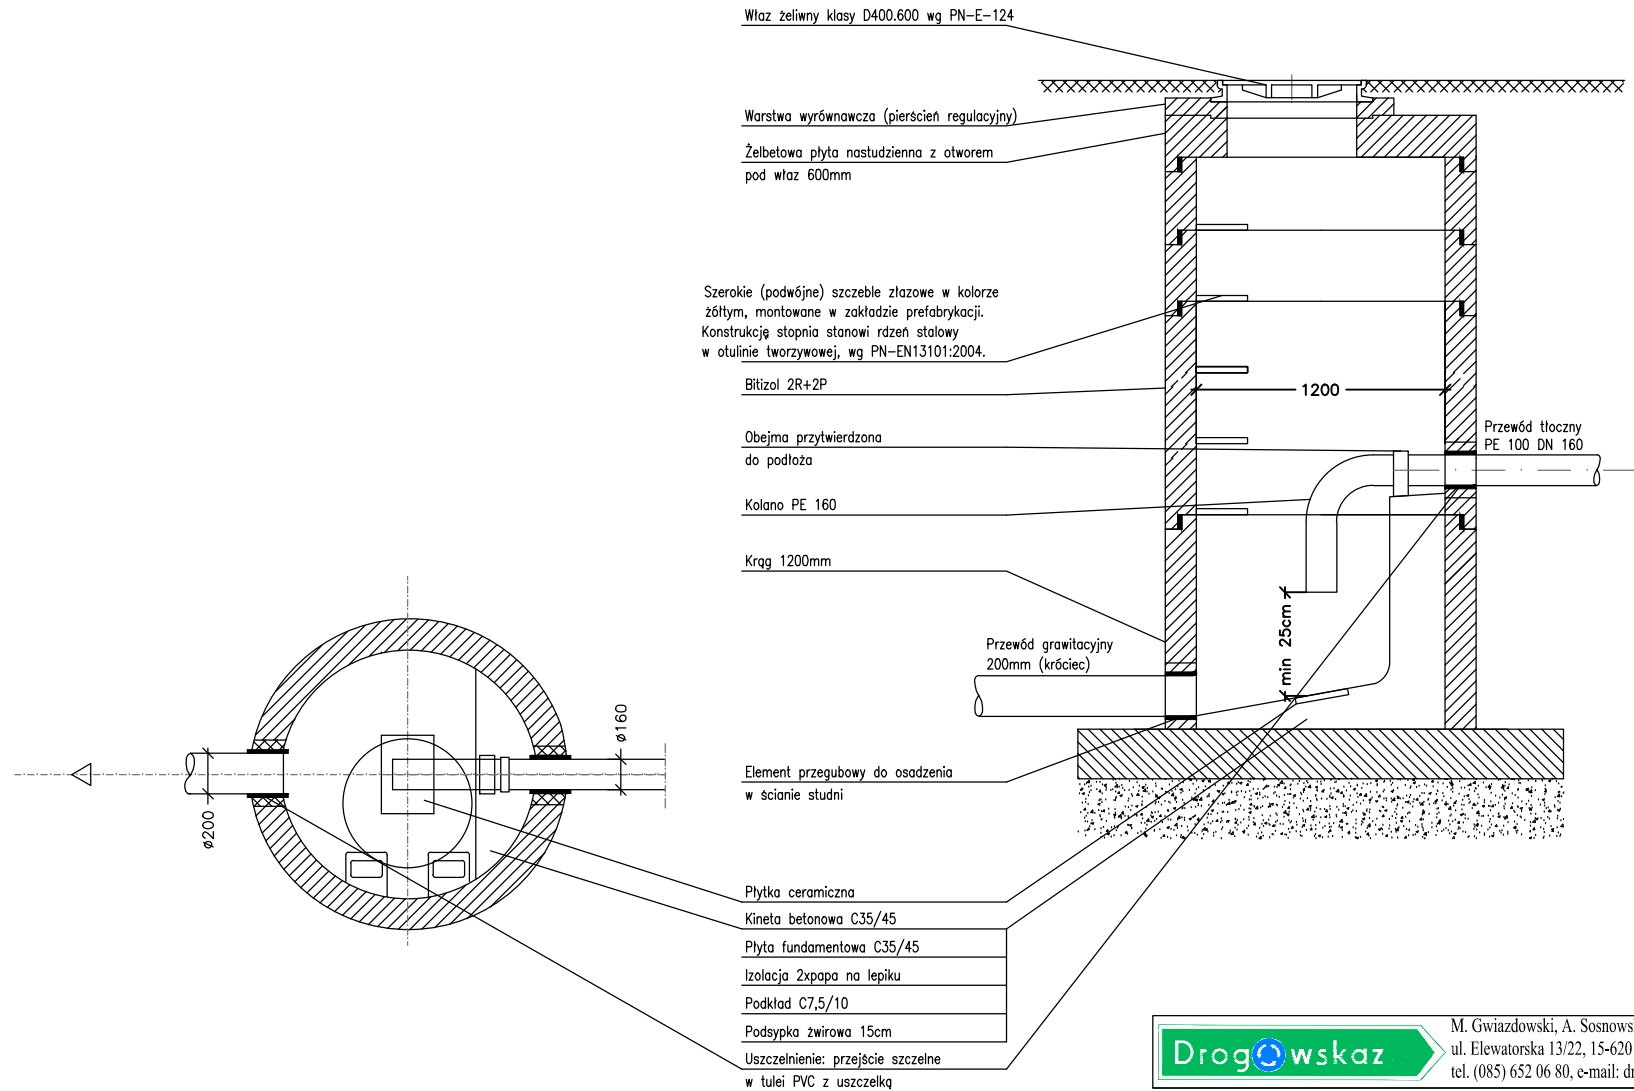

		M. Gwiazdowski, A. Sosnowski ul. Elewatorska 13/22, 15-620 Białystok tel. (085) 652 06 80, e-mail: drogowskaz-sc@o2.pl	
		Rysunek nr : S10.	
Stadium : P.W.	Nazwa rysunku : Schemat studni rozprężnej \varnothing 1200mm	Obiekt : Budowa sieci kanalizacji sanitarnej w ramach w ramach budowy drogi od strony zachodniej miasta Wysokie Mazowieckie od km 1+114,95 do km 2+078,10.	
Skala : -		Data : 05.2021	
BRANŻA SANITARNA			
Opracował: Imię i nazwisko nr. spec.	Podpis	Sprawdził: Imię i nazwisko nr. spec.	Podpis
mgr inż. Tomasz Lukowski PDL/0141/POOS/13		mgr inż. Wojciech Gołaszewski PDL/0140/POOS/10	