
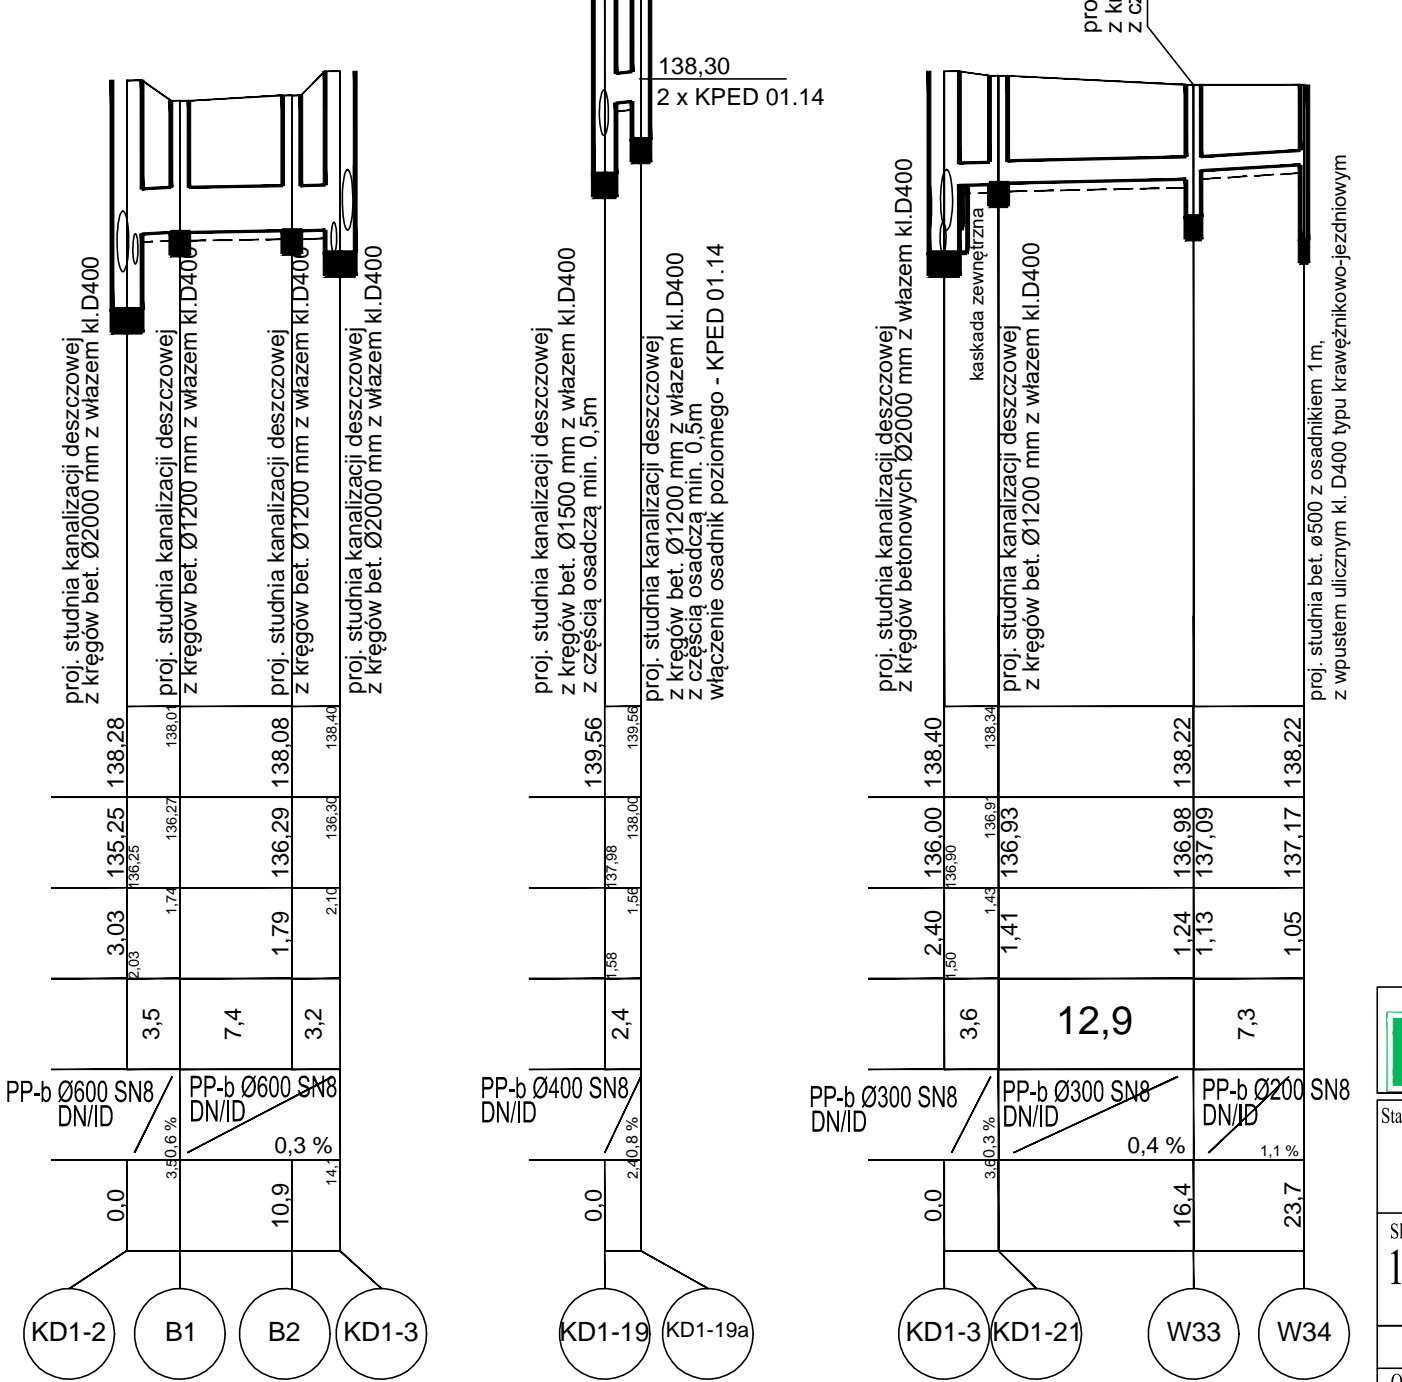


Poziom porównawczy 130,00 m n.p.m.

 

Drogowskaz

M. Gwiżdowski, A. Sosnowski
ul. Elewarska 13/22, 15-620 Białystok
tel. (085) 652 06 80, e-mail: drogowskaz-scg@o2.pl

Studia: **P.W.**
Nazwa rysunku: Profil podłużny sieci kanalizacji deszczowej
Rysunek nr: **S3.**

Obiekt: Budowa kanalizacji deszczowej z przykanalikami w ramach budowy drogi od strony zachodniej miasta Wysokie Mazowieckie od km 1+14,95 do km 2+078,10.
Data: **05.2021**

Skala: **1:100/500**

BRANŻA SANITARNĄ

Opracował: mgr inż. Tomasz Lukowski PDL/0141/POOS/13
Sprawdził: mgr inż. Wojciech Gołaszewski PDL/0141/POOS/10