
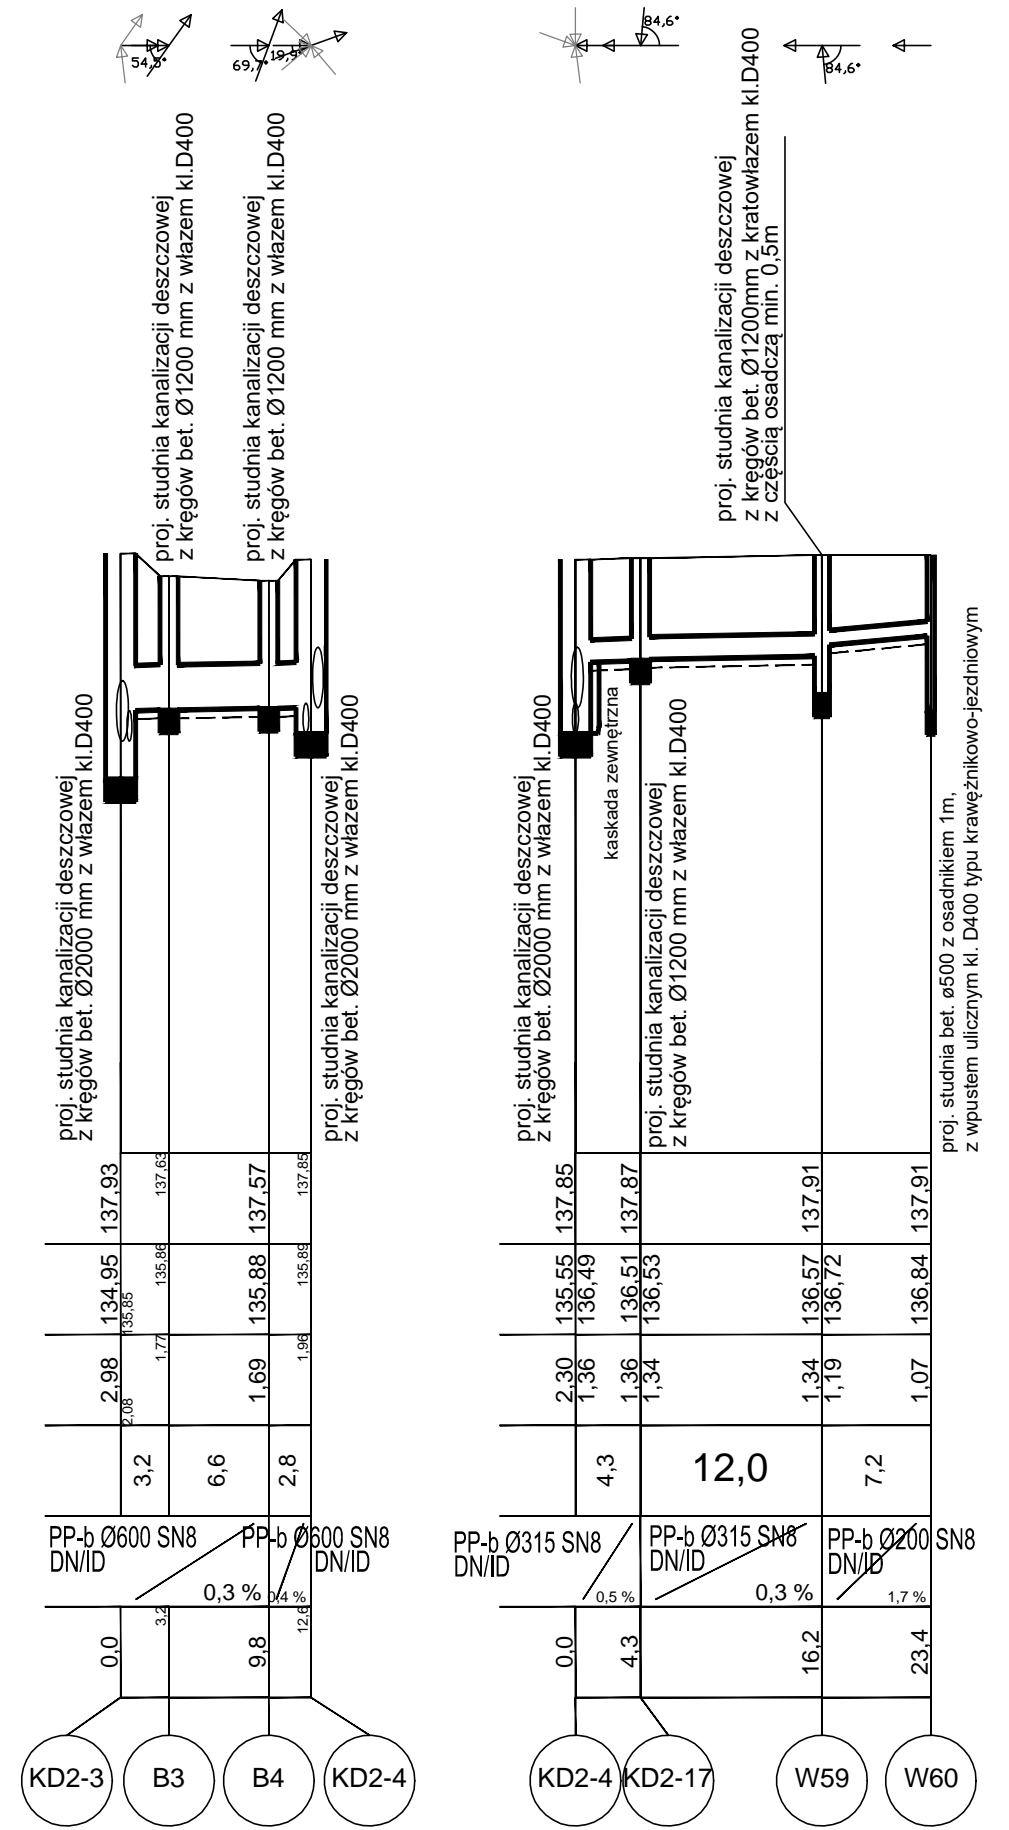


Poziom porównawczy 130,00 m n.p.m.

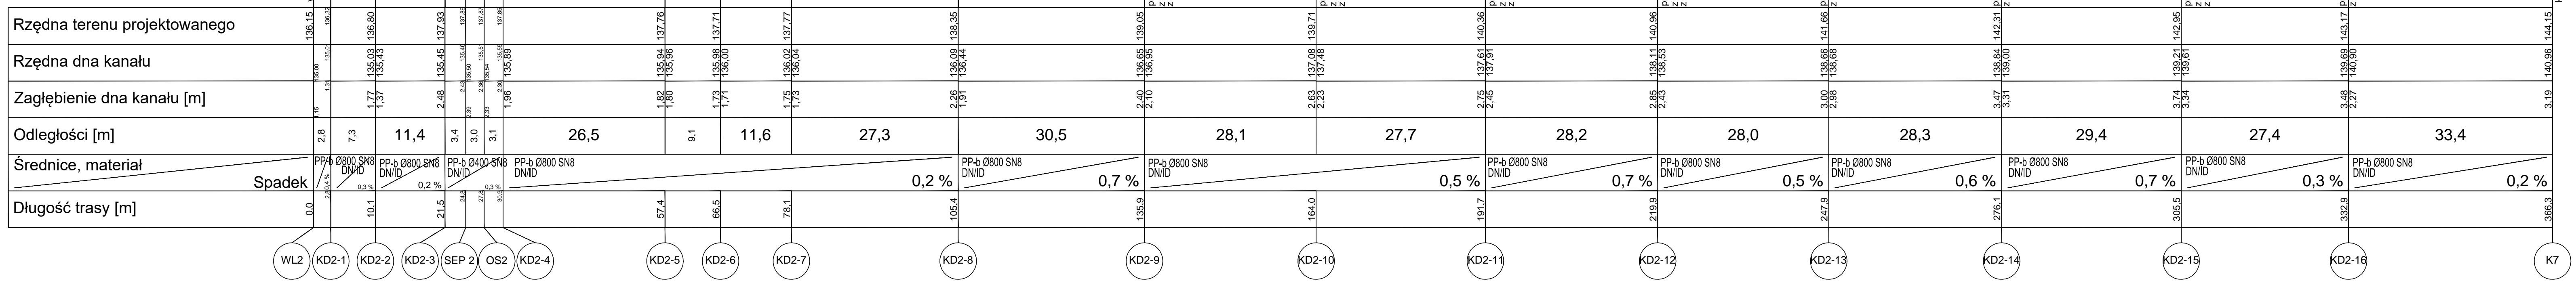

**Stadium:**  
P.W.

**Skala:**  
1:100/500

**Nazwa rysunku:** Profil podłużny sieci kanalizacji deszczowej

**Opis:** Budowa kanalizacji deszczowej z przykanalikami w ramach budowy drogi od strony zachodniej miasta Wysokie Mazowieckie od km 1+114,95 do km 2+078,10.

**BRANŻA SANITARNA**

**M. Gwiazdowski, A. Sosnowski**  
ul. Elewatorska 13/22, 15-620 Białystok  
tel. (085) 652 06 80, e-mail: drogowaskaz-sc@o2.pl

**Rysunek nr:**  
S4.

**Data:**  
05.2021

**Opracował:** Imię i nazwisko: mgr inż. Tomasz Łukowski, PDL/0141/POOS/13

**Sprawił:** Imię i nazwisko: mgr inż. Wojciech Gołaszewski, PDL/0140/POOS/10

**Podpis:**