



SCHEMAT WŁĄCZENIA WPUSTÓW ULICZNYCH

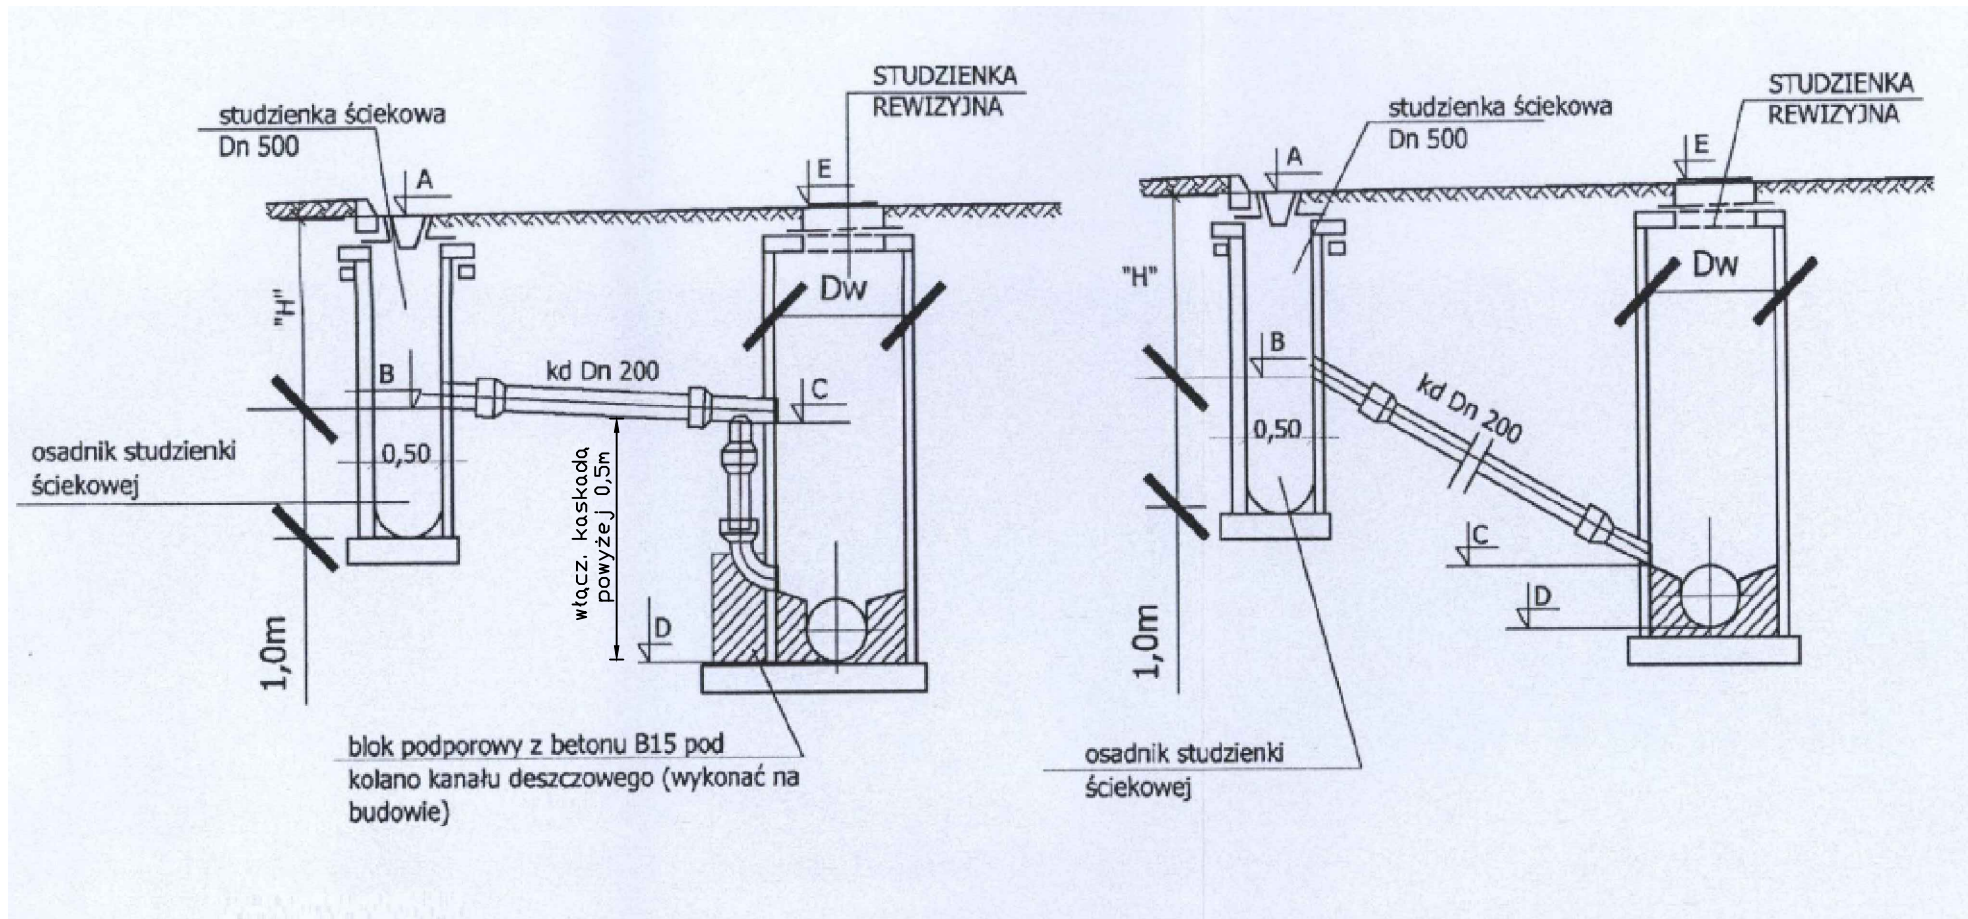

		M. Gwiazdowski, A. Sosnowski ul. Elewatorska 13/22, 15-620 Białystok tel. (085) 652 06 80, e-mail: drogowskaz-sc@o2.pl	
Stadium :	Nazwa rysunku :	Rysunek nr :	
P.W.	Schemat włączenia wpustów ulicznych	S14.	
Skala :	Obiekt :	Data :	
-	Budowa kanalizacji deszczowej z przykanalikami w ramach budowy drogi od strony zachodniej miasta Wysokie Mazowieckie od km 1+114,95 do km 2+078,10.	05.2021	
BRANŻA SANITARNA			
Opracował:		Sprawdził:	
Imię i nazwisko nr upraw.	Podpis:	Imię i nazwisko nr upraw.	Podpis:
mgr inż. Tomasz Łukowski PDL/0141/POOS/13		mgr inż. Wojciech Gołaszewski PDL/0140/POOS/10	