



PROFILE PODŁUŻNE
ODCINKÓW PRZYŁĄCZY
KANALIZACJI SANITARNEJ

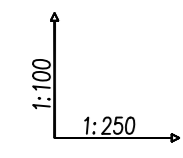

Poziom porównawczy 133,00 m n.p.m.

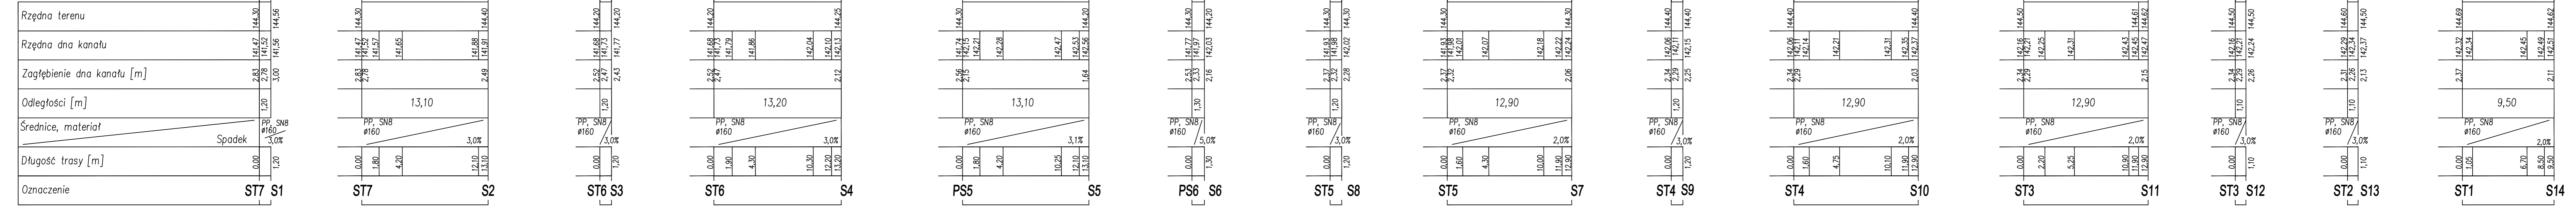

Zakład Budownictwa Inżynieryjnego Karol Szymański
18-300 Zambrów, Aleja Wojska Polskiego 27A lok. 100

INWESTOR
Burmistrz Miasta Wysokie Mazowieckie
18-200 Wysokie Mazowieckie, Ludowa 15

Opis:
**Budowa ulicy Jerzego Popiełuszki wraz z budową i
przebudową infrastruktury technicznej
w Wysokiem Mazowieckiem**

Stanowisko:
PROJEKT WYKONAWCZY
SANITARNA

Nr rysunku: KS-02
Skala: 1:250/1:100
Nazwa rysunku: PROFILE PODŁUŻNE
ODC. PRZYŁĄCZY KAN. SANITARNEJ
Data: 21.10.2020

Opracował: mgr inż. Leszek Kasprzycki
Nr uprawnień: sanitarza
Podpis: PDL0142PO0810