PLAN SYTUACYJNY
SKALA 1:500

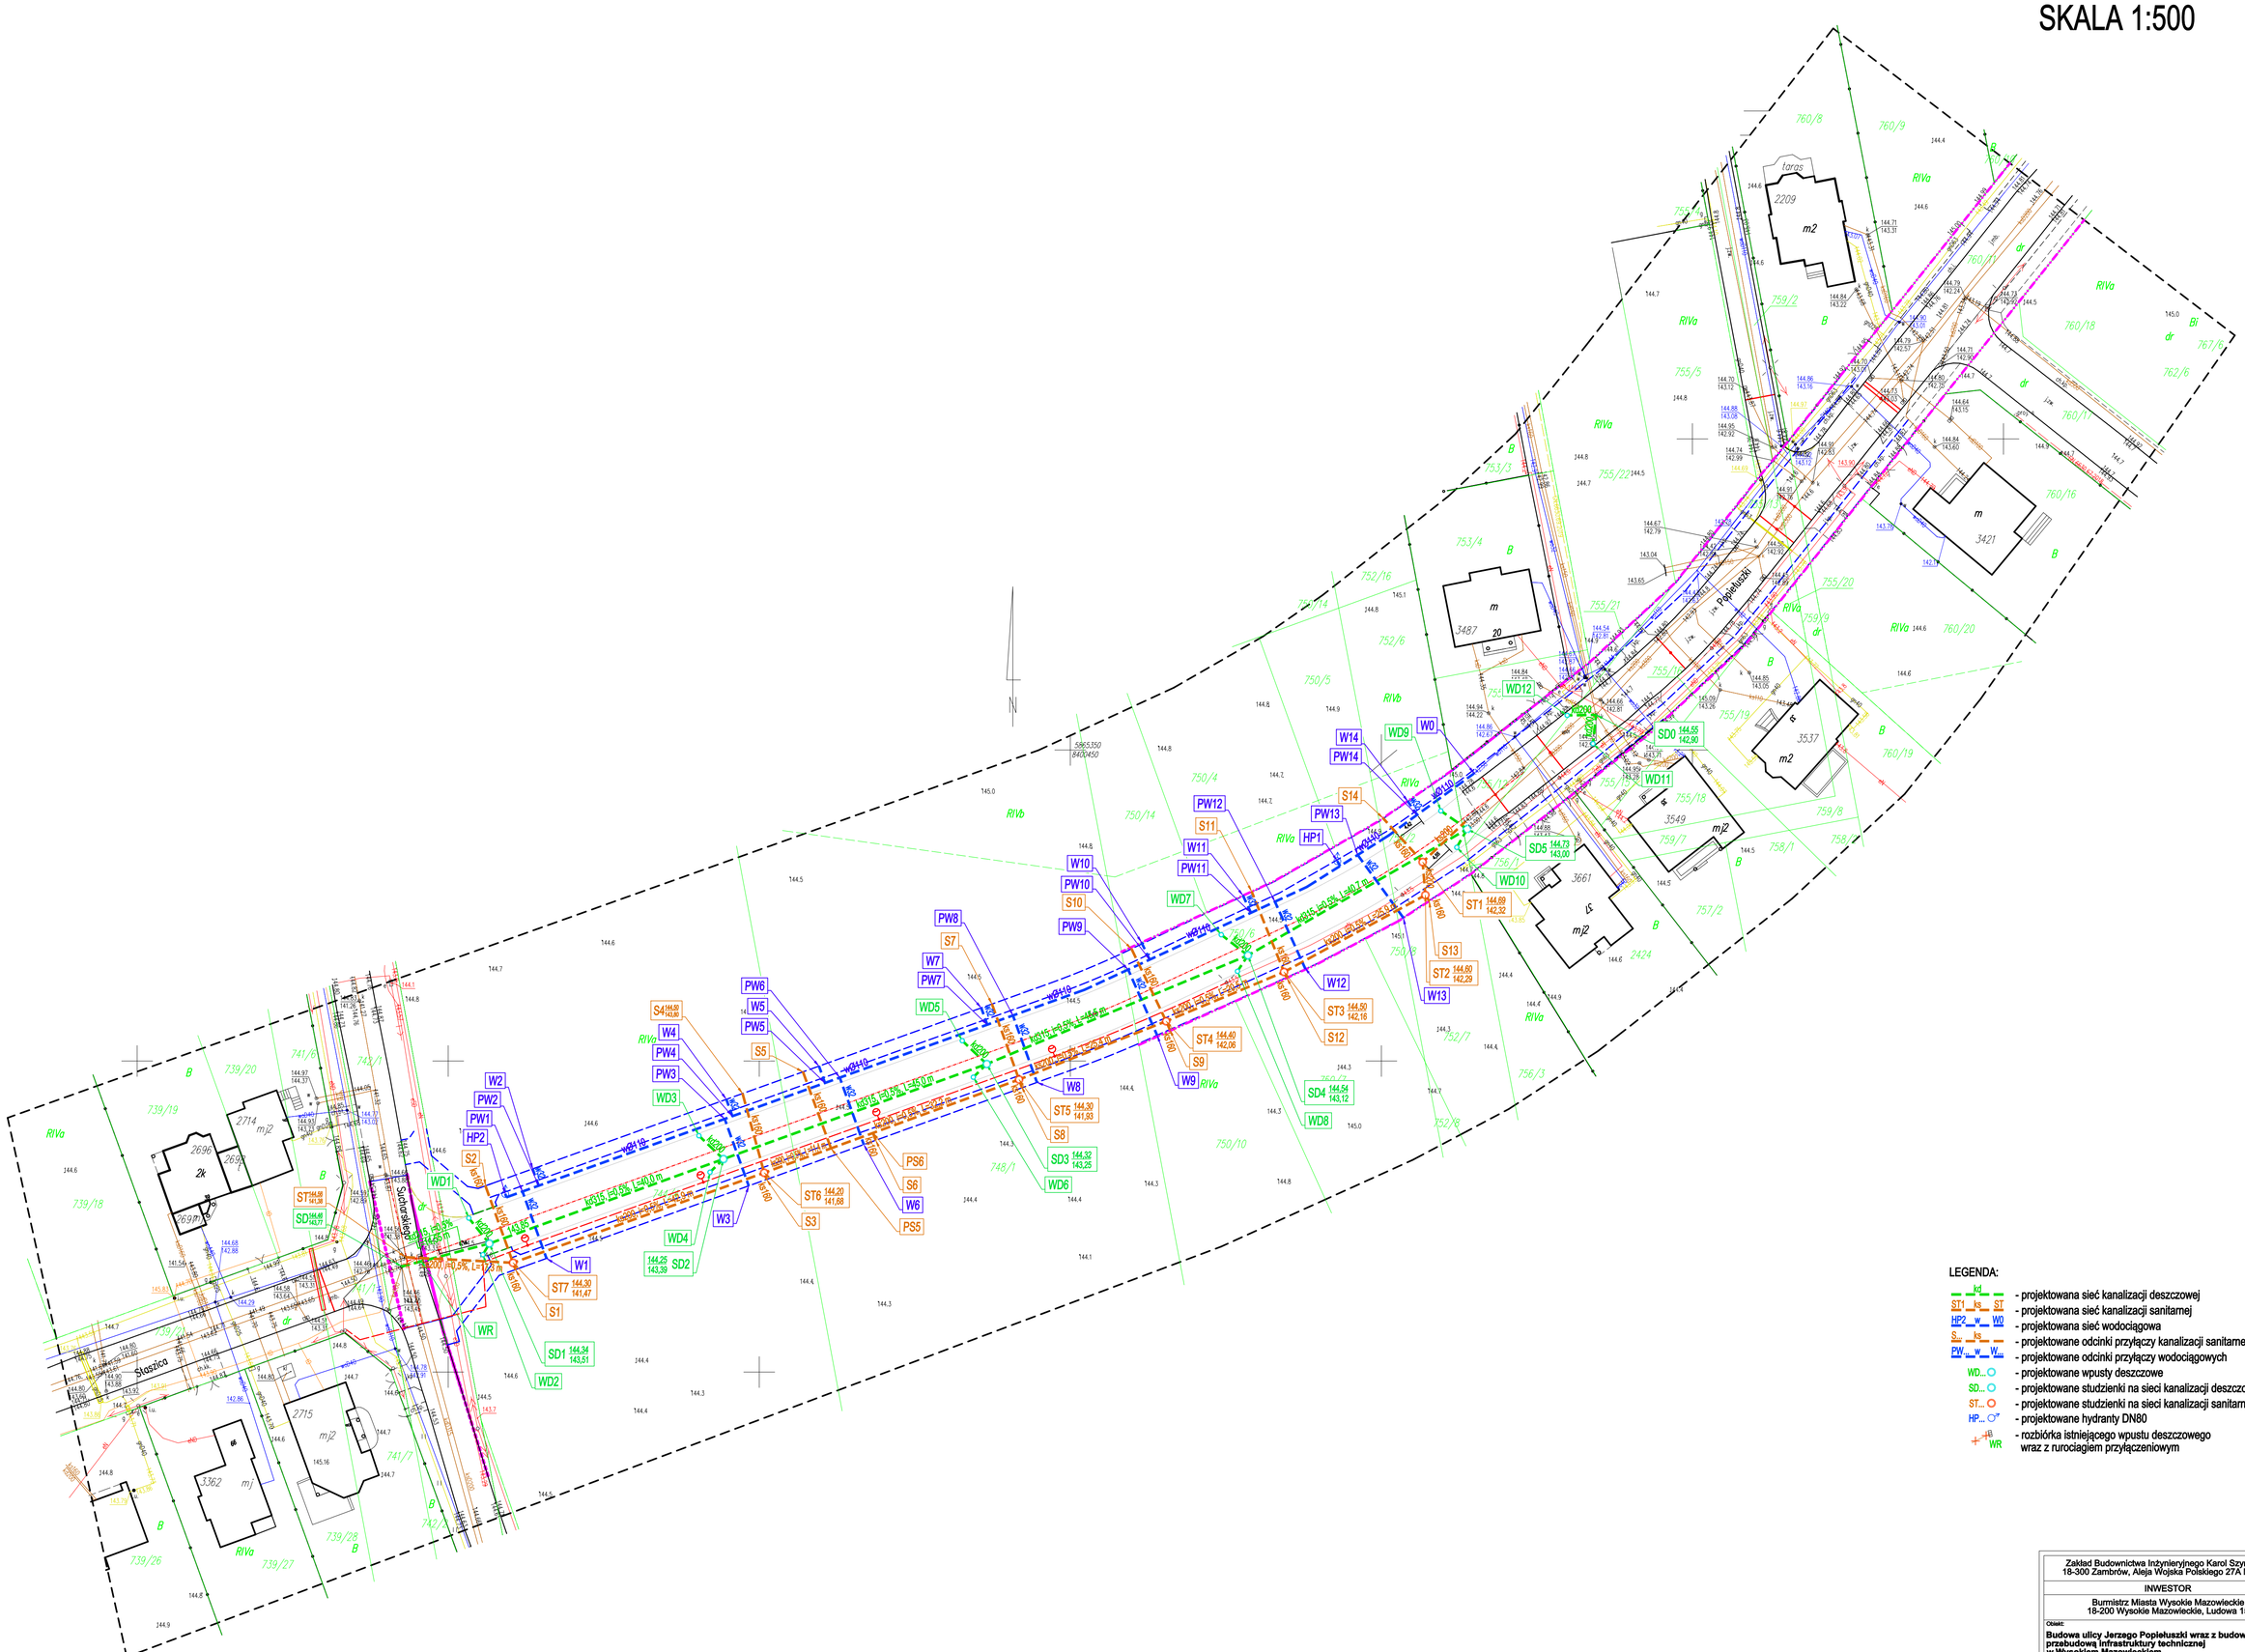

LEGENDA:

- kd — projektowana sieć kanalizacji deszczowej
- ST1 ks ST — projektowana sieć kanalizacji sanitarnej
- HP2 w W0 — projektowana sieć wodociągowa
- S... ks — projektowane odcinki przyłączy kanalizacji sanitarnej
- PW w W — projektowane odcinki przyłączy wodociągowych
- WD... — projektowane wpusty deszczowe
- SD... — projektowane studzienki na sieci kanalizacji deszczowej
- ST... — projektowane studzienki na sieci kanalizacji sanitarnej
- HP... — projektowane hydranty DN80
- WR — rozbiórka istniejącego wpustu deszczowego wraz z rurociągiem przyłączeniowym

Zakład Budownictwa Inżynieryjnego Karol Szymański 18-300 Zambrów, Aleja Wojska Polskiego 27A lok. 100			
INWESTOR			
Burmistrz Miasta Wysokie Mazowieckie 18-200 Wysokie Mazowieckie, Ludowa 15			
Obiekt: **Budowa ulicy Jerzego Popiełuszki wraz z budową i przebudową infrastruktury technicznej w Wysokiem Mazowieckiem**			
Stadium: **PROJEKT WYKONAWCZY**			Branża: **SANITARNA**
Nr rysunku: **ZT**	Skala: **1:500**	Nazwa rysunku: **PLAN SYTUACYJNY**	Data: **21.10.2020**
Opracował:	Specjalność:	Nr uprawnień:	Podpis:
Projektant: mgr inż. Leszek Kasprzycki	sanitarna	PDL/0142/POOS/10	