




Przekrój normalny ulice: Raginisa, Sucharskiego, Staszica wraz sięgaczami

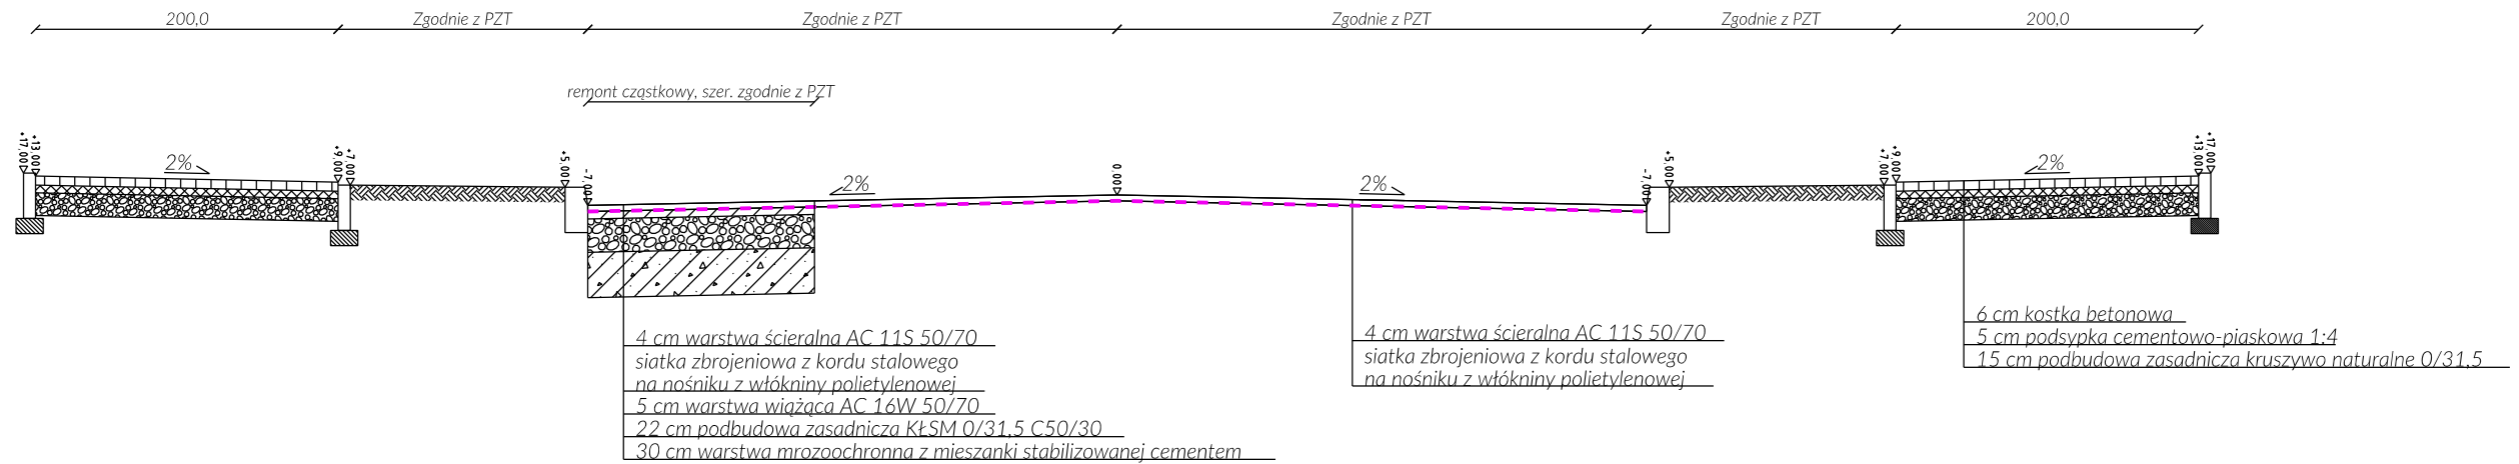


Przekrój normalny plac manewrowy

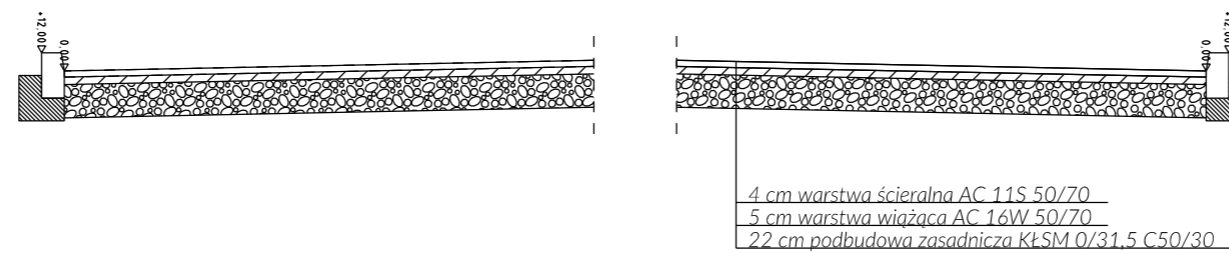

Konstrukcja na zjazdach

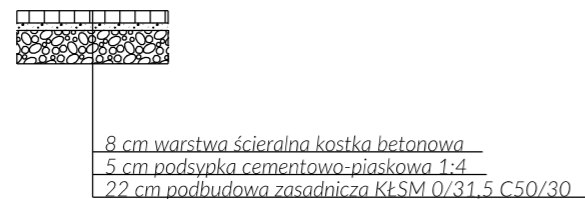

Szczegół krawężnika skala 1:20

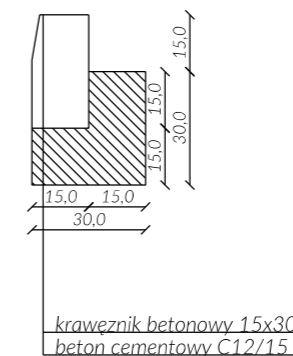

Zakład Budownictwa Inżynieryjnego Karol Szymański 18-300 Zambrów, Aleja Wojska Polskiego 27A lok. 100			
INWESTOR			
Burmistrz Wysokie Mazowieckie 18-200 Wysokie Mazowieckie, Ludowa 15			
Objekt: Przebudowa ulic Raginisa, Sucharskiego, Staszica z sięgaczami w Wysokiem Mazowieckiem			
Stadium:		Branża:	
Materiały do zgłoszenia		Drogowa	
Nr rysunku:	Skala:	Nazwa rysunku:	Data:
3	1:50	Przekroje normalne	21.10.2020
Opracował:	Specjalność:	Nr uprawnień:	Podpis:
Projektant: mgr inż. Karol Szymański	drogowa	PDL/0123/PBD/17	
Asystent projektanta: mgr inż. Marcin Macko	drogowa		
Asystent projektanta: mgr inż. Krzysztof Sosnowski	drogowa		
Sprawdzający: mgr inż. Maciej Szymański	drogowa	PDL/0030/PBD/18	