




PRZEKRÓJ NORMALNY

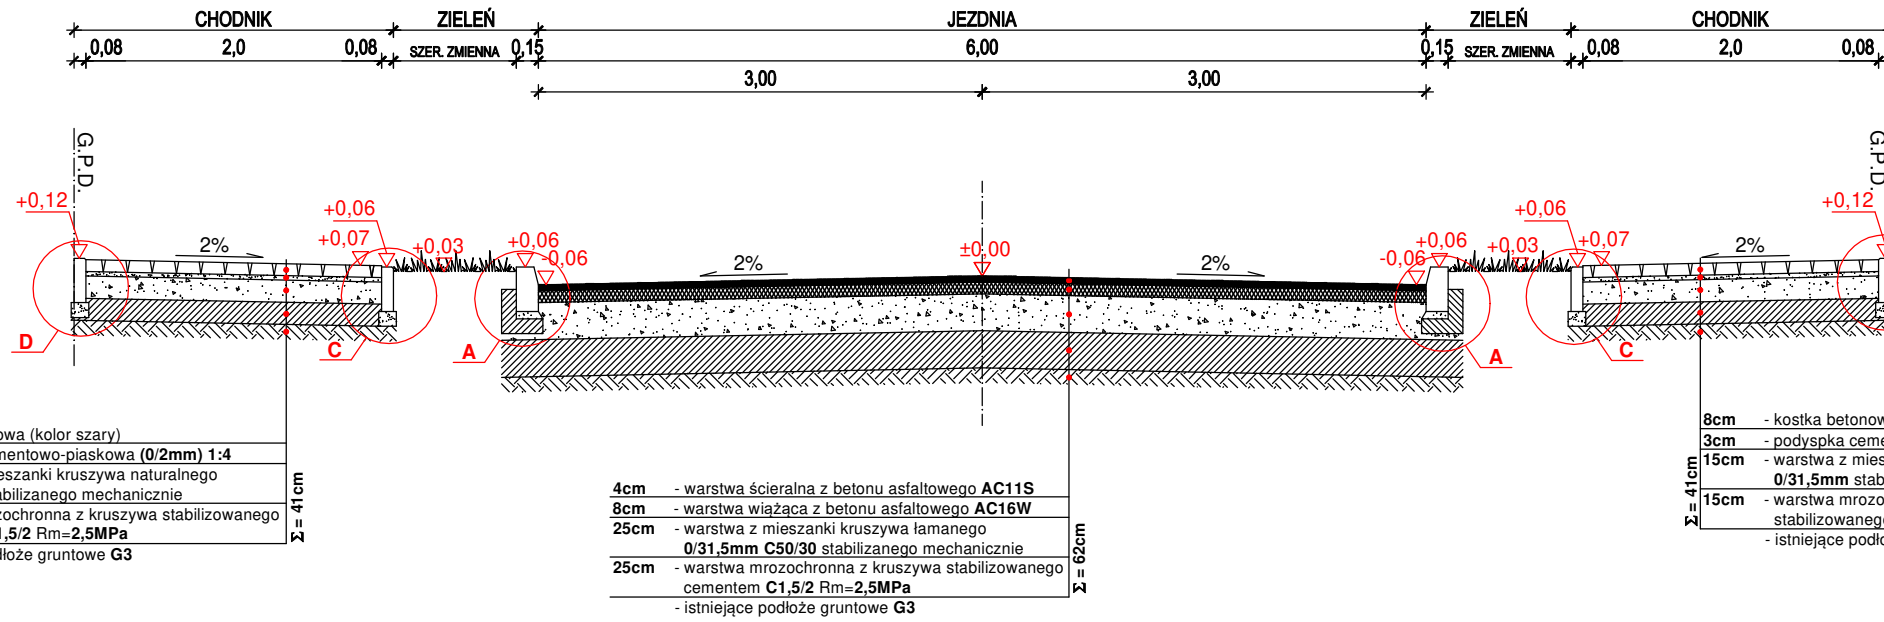

PRZEKRÓJ NORMALNY NA ZJEZDZIE

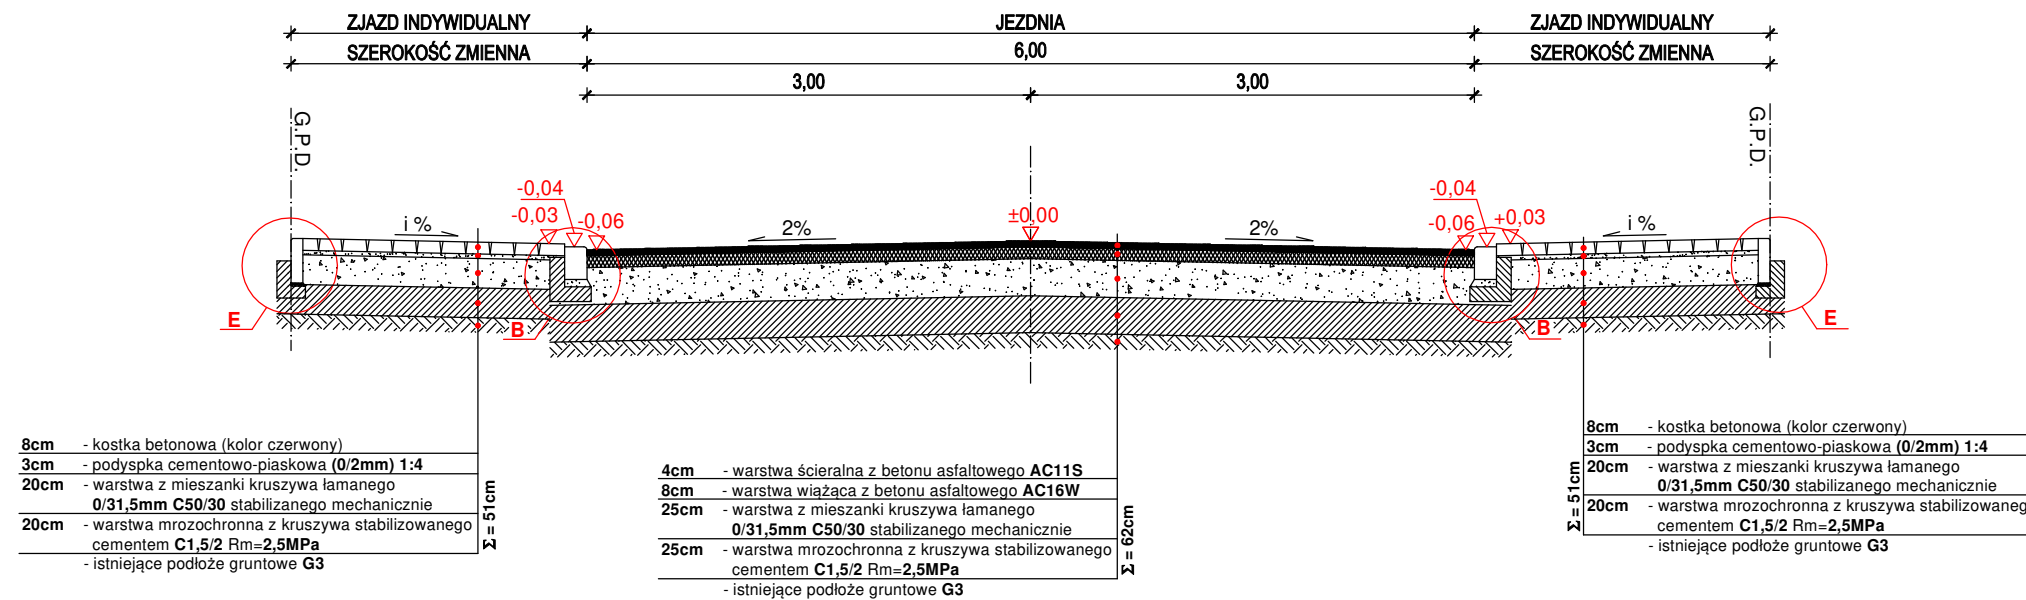

PRZEKRÓJ NAWIERZCHNI (KR3) W PASIE DRÓGI POWIATOWEJ

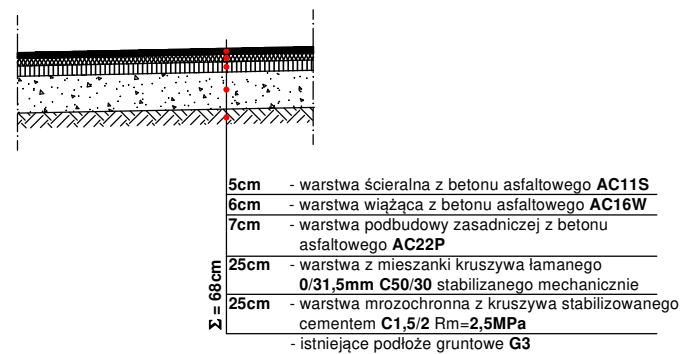

PRZEKROJE NORMALNE skala 1:50

BW PROJEKT
INŻYNIERIA DROGOWA

BW PROJEKT Bartosz Wojtkowski
Piłaki Wielkie 16B, 11-610 Pozezdrze
NIP 845-186-87-79, REGON 281415329
tel. 790 882 575, e-mail: bwprojekt@wp.pl

NAZWA INWESTYCJI:
BUDOWA DRÓGI MIĘDZY ULICĄ LUDOWĄ I STADIONOWĄ (24KDD, CZĘŚĆ 22KDD)

ADRES INWESTYCJI:
jednostka ewidencyjna: 201301_1 Wysokie Mazowieckie
obręb ewidencyjny: 201301_1.0001 Wysokie Mazowieckie
działki nr ewidencyjne: 705/8, 705/10
działki przewidziane do przejęcia w pas drogowy: 691
działki przeznaczone do ograniczonego sposobu korzystania: 593/10, 690/19

INWESTOR:
**BURMISTRZ MIASTA WYSOKIE MAZOWIECKIE
UL. LUDOWA 15, 18-200 WYSOKIE MAZOWIECKIE**

PROJEKTANT BRANŻY DROGOWEJ: **mgr inż. Bartosz Wojtkowski**
NR UPRAWNIENI: **WAM/0057/PWBD/19**
PODPIS:

SPRAWDZAJĄCY BRANŻY DROGOWEJ: **mgr inż. Kamil Szymborski**
NR UPRAWNIENI: **WAM/0011/POOD/16**
PODPIS:

TYTUŁ RYSUNKU:
PRZEKROJE NORMALNE

FAZA: **PROJEKT TECHNICZNY** BRANŻA: **DROGOWA**

DATA: **10.11.2021** SKALA: **1:50** NR RYS: **D-3**