
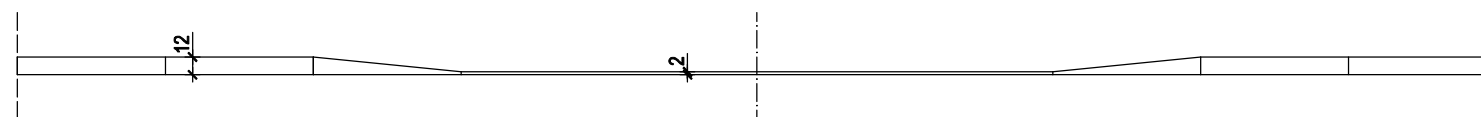
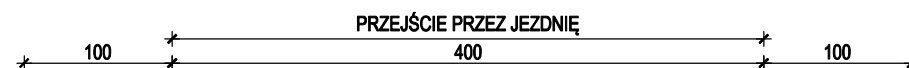


**SCHEMAT PRZEJŚCIA DLA PIESZYCH**  
skala 1:50

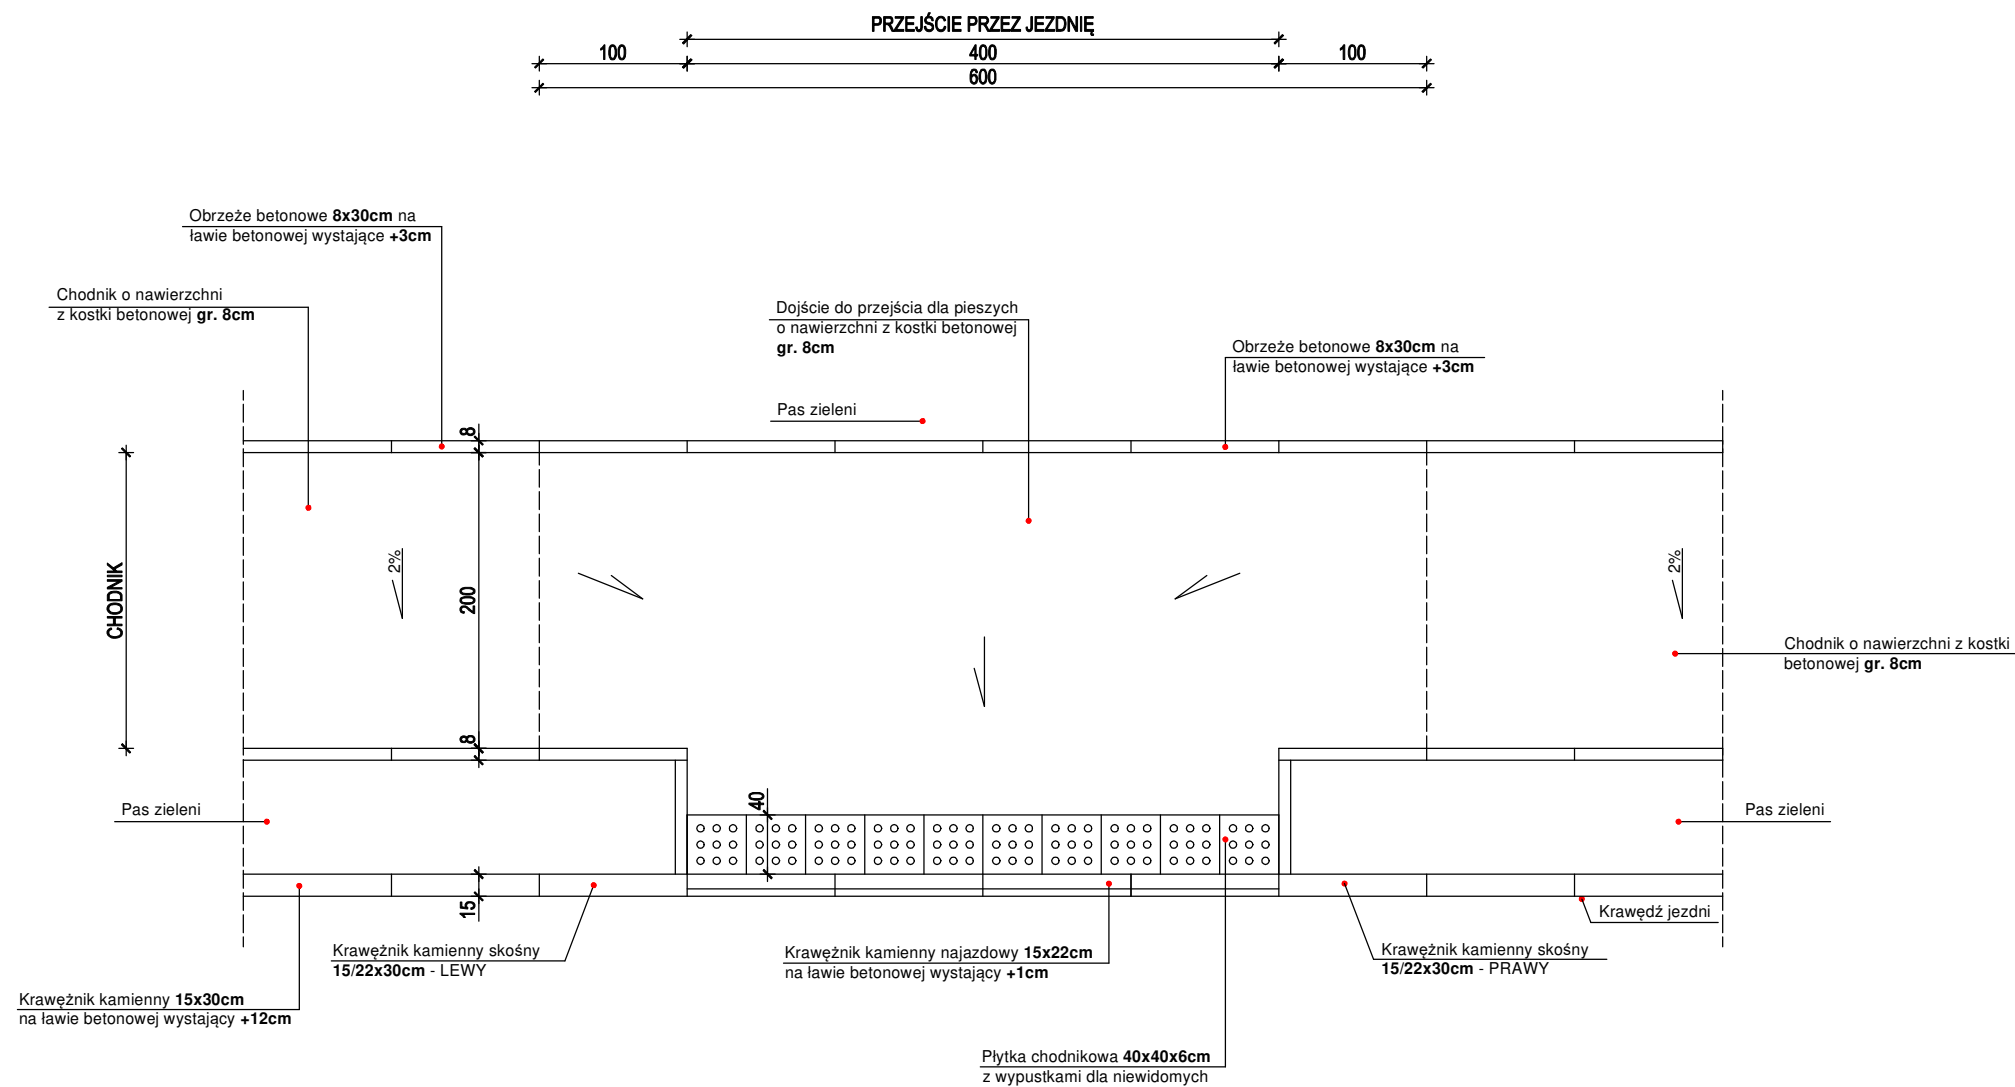

	<b>BW PROJEKT</b> Bartosz Wojtkowski Piłaki Wielkie 16B, 11-610 Pozezdrze NIP 845-186-87-79, REGON 281415329 tel. 790 882 575, e-mail: bwprojekt@wp.pl	
	INŻYNIERIA DROGOWA	

NAZWA INWESTYCJI:  
**BUDOWA DROGI MIĘDZY ULICĄ LUDOWĄ I STADIONOWĄ  
 (24KDD, CZĘŚĆ 22KDD)**

ADRES INWESTYCJI:  
**jednostka ewidencyjna: 201301\_1 Wysokie Mazowieckie**  
**obręb ewidencyjny: 201301\_1.0001 Wysokie Mazowieckie**  
**działki nr ewidencyjne: 705/8, 705/10**  
**działki przewidziane do przejęcia w pas drogowy: 691**  
**działki przeznaczone do ograniczonego sposobu korzystania: 593/10, 690/19**

INWESTOR:  
**BURMISTRZ MIASTA WYSOKIE MAZOWIECKIE**  
**UL. LUDOWA 15, 18-200 WYSOKIE MAZOWIECKIE**

PROJEKTANT BRANŻY DROGOWEJ: <b>mgr inż. Bartosz Wojtkowski</b>	NR UPRAWNIENI: <b>WAM/0057/PWBD/19</b>	PODPIS:
SPRAWDZAJĄCY BRANŻY DROGOWEJ: <b>mgr inż. Kamil Szymborski</b>	NR UPRAWNIENI: <b>WAM/0011/POOD/16</b>	PODPIS:

TYTUŁ RYSUNKU:  
**SCHEMAT PRZEJŚCIA DLA PIESZYCH**

FAZA: <b>PROJEKT TECHNICZNY</b>	BRANŻA: <b>DROGOWA</b>
DATA: <b>10.11.2021</b>	NR RYS: <b>D-6</b>
SKALA: <b>1:50</b>	