
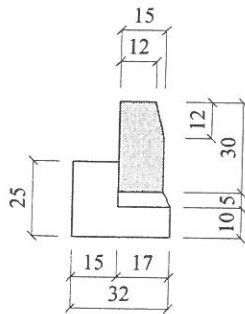


Przekrój konstrukcyjny – normalny ul. Pawłowskiego wraz z rozjazdami w miejscu remontu nawierzchni

Skala 1:25

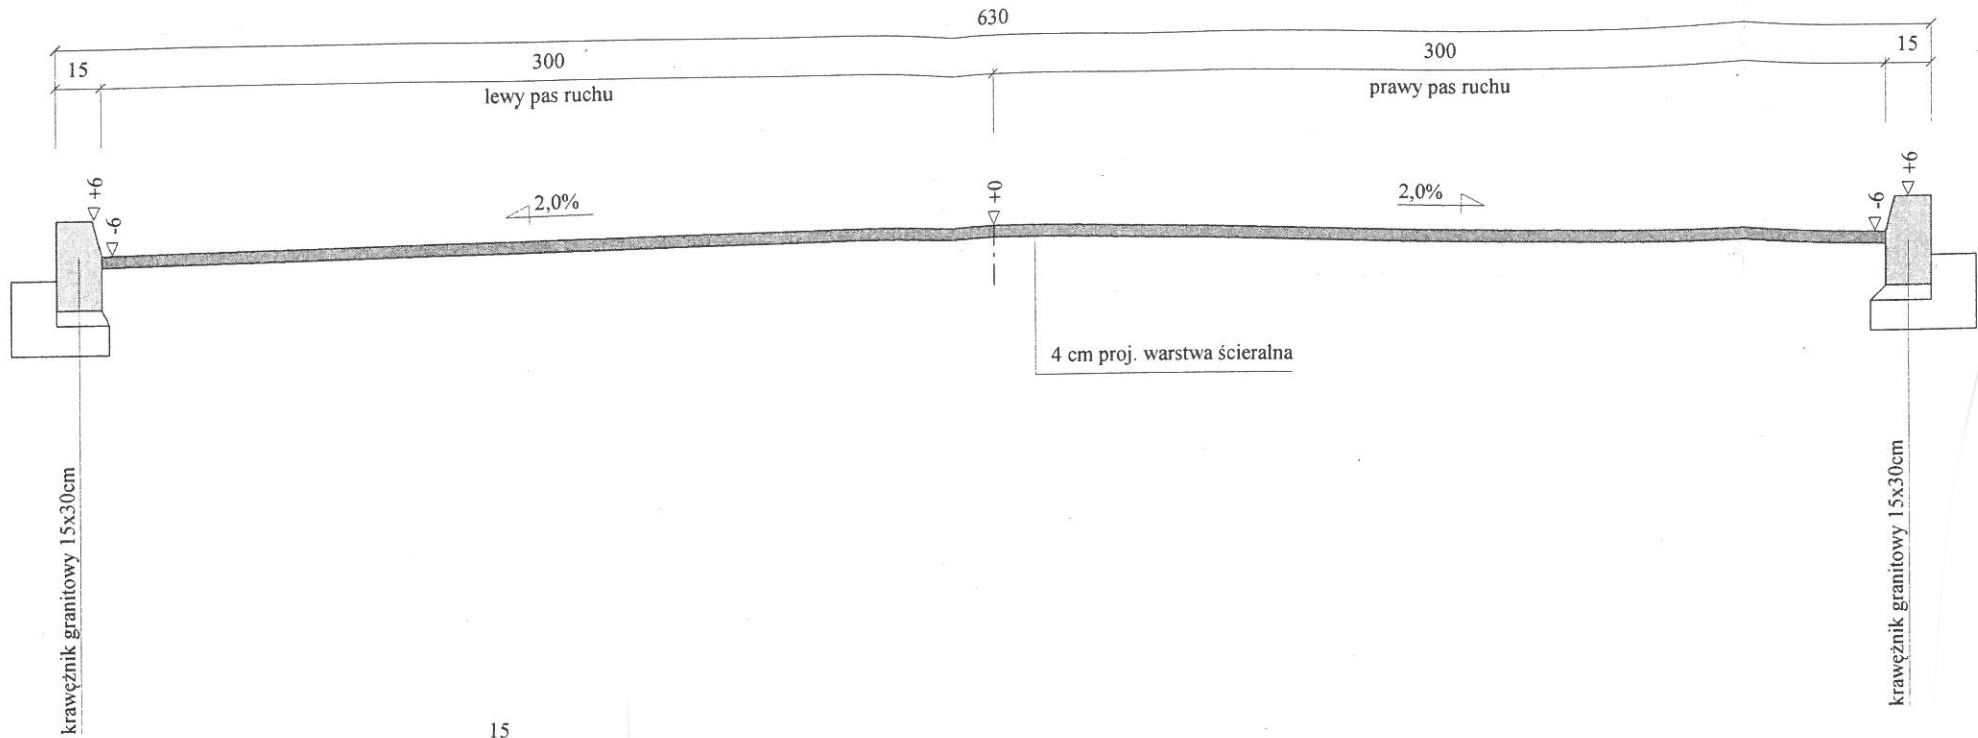

Opracował: