




Widok ogrodzenia w rozwinięciu 1:200

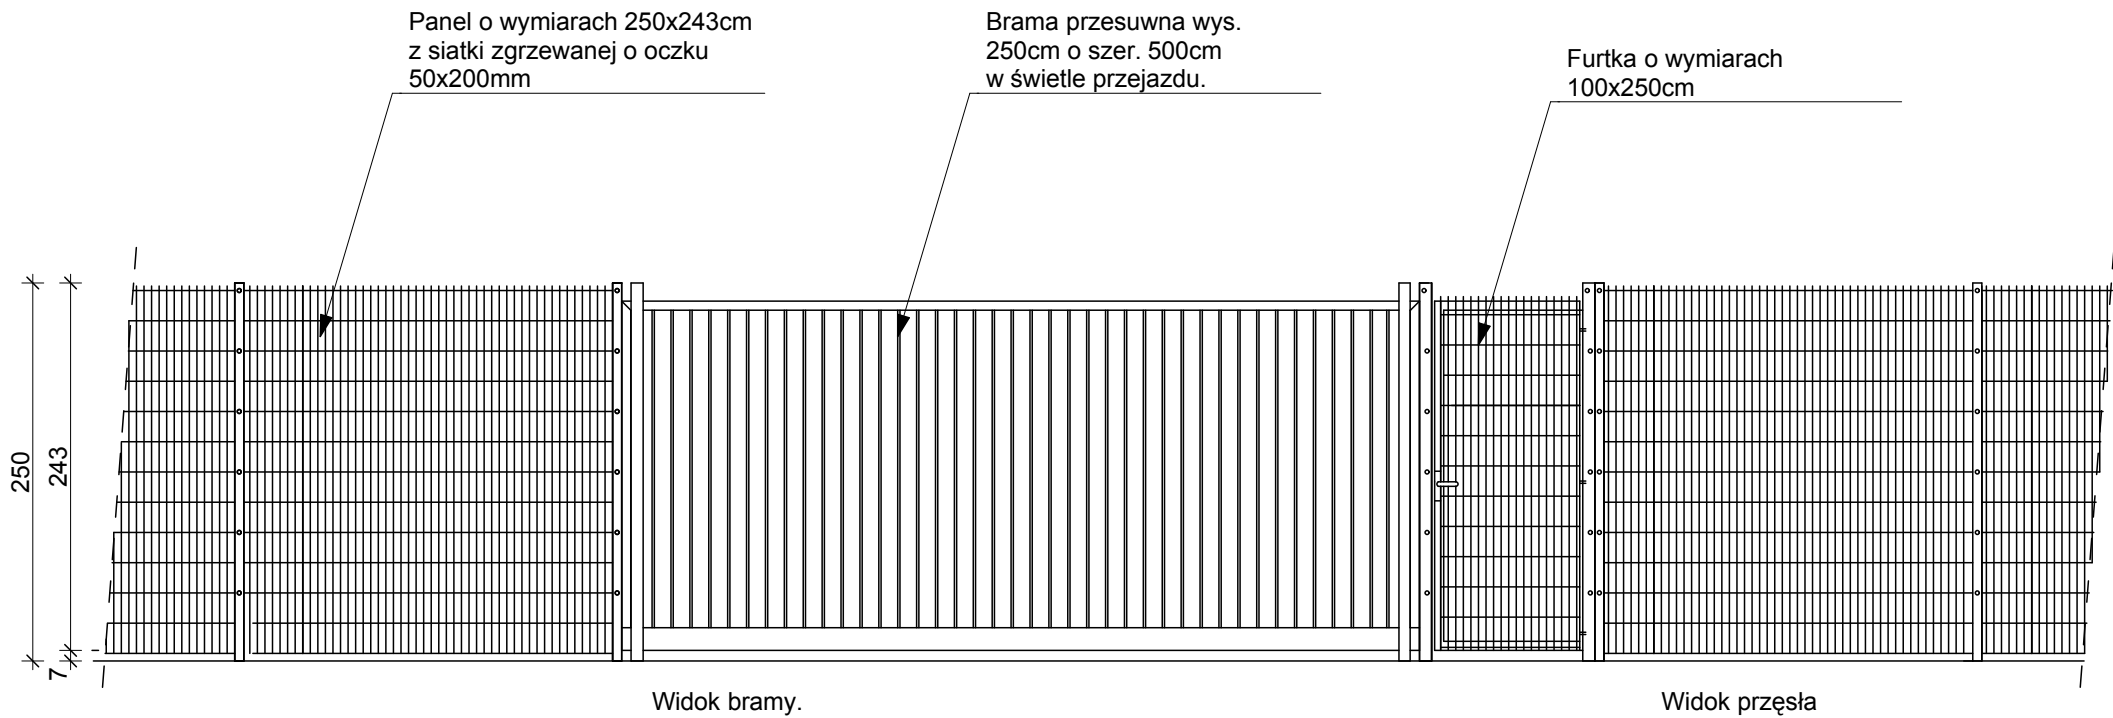

Widok od strony ulicy 1:50

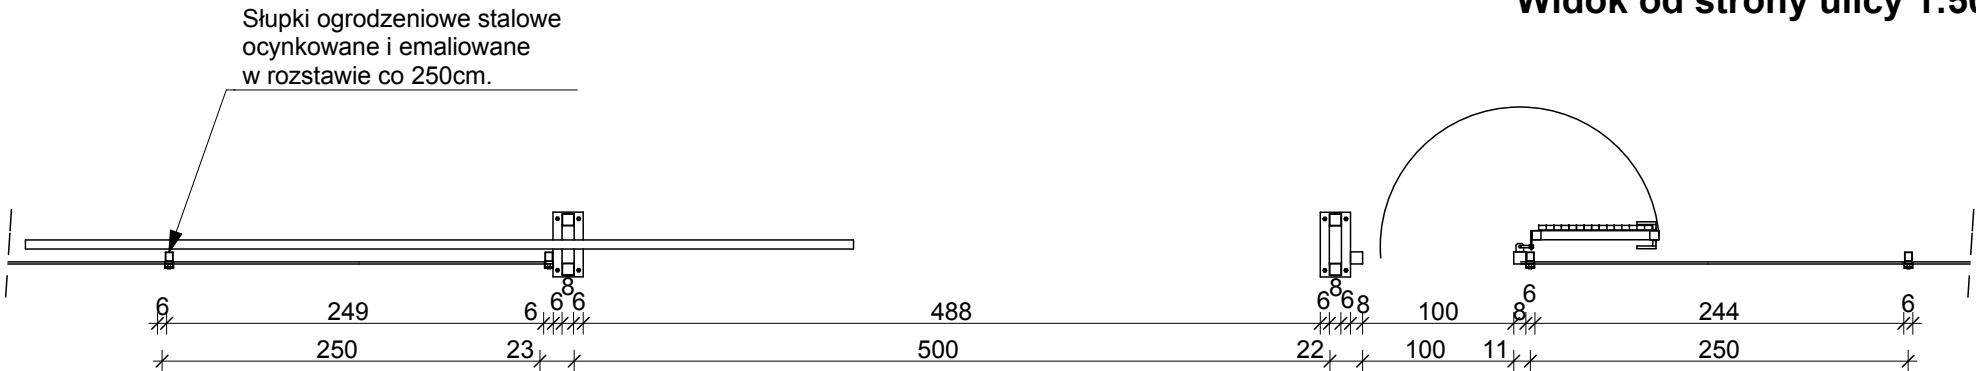

Rzut fragmentu ogrodzenia 1:50

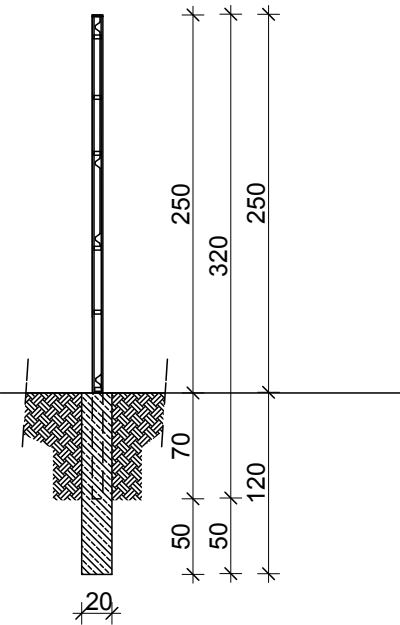

Przekrój 1:50

Nazwa i adres obiektu: Budynek socjalny Wysokie Mazowieckie, ul. 1-go Maja 14			Nr rys.: <b>A.9</b>
Nazwa rysunku: <b>Ogrodzenie</b>			Skala: 1:50, 1:200
			Data: 25.07.2012r.
Branża:	Imię i nazwisko:	Nr uprawnień:	Podpis:
architektura	Grzegorz Mózdyński	BI-POKK/01/2002	