



# ZADASZENIE


RZUT SKALA 1:200

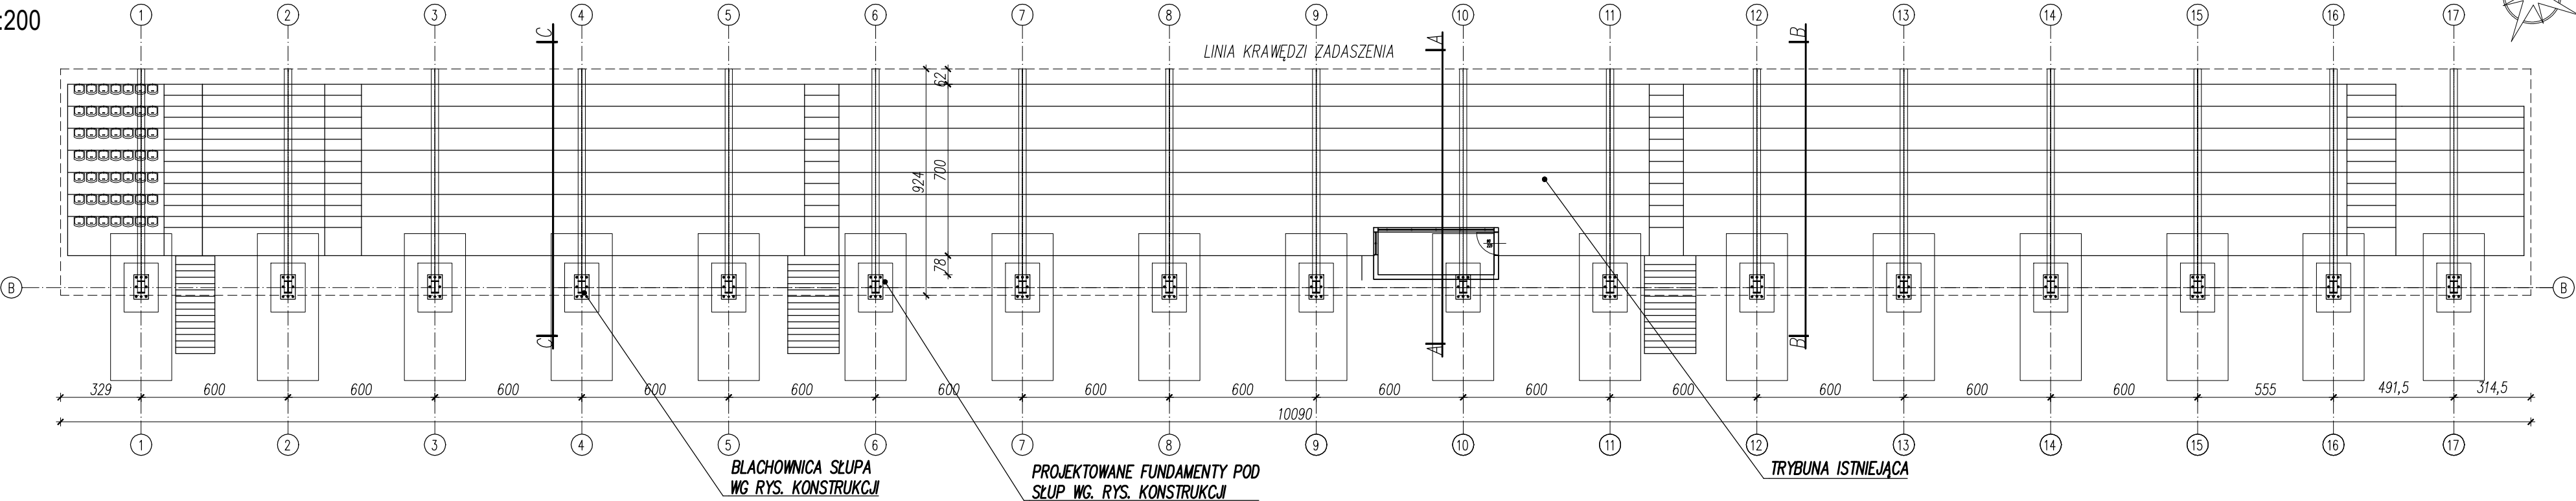


WIDOK POŁUDNIOWO- WSCHODNI SKALA 1:200

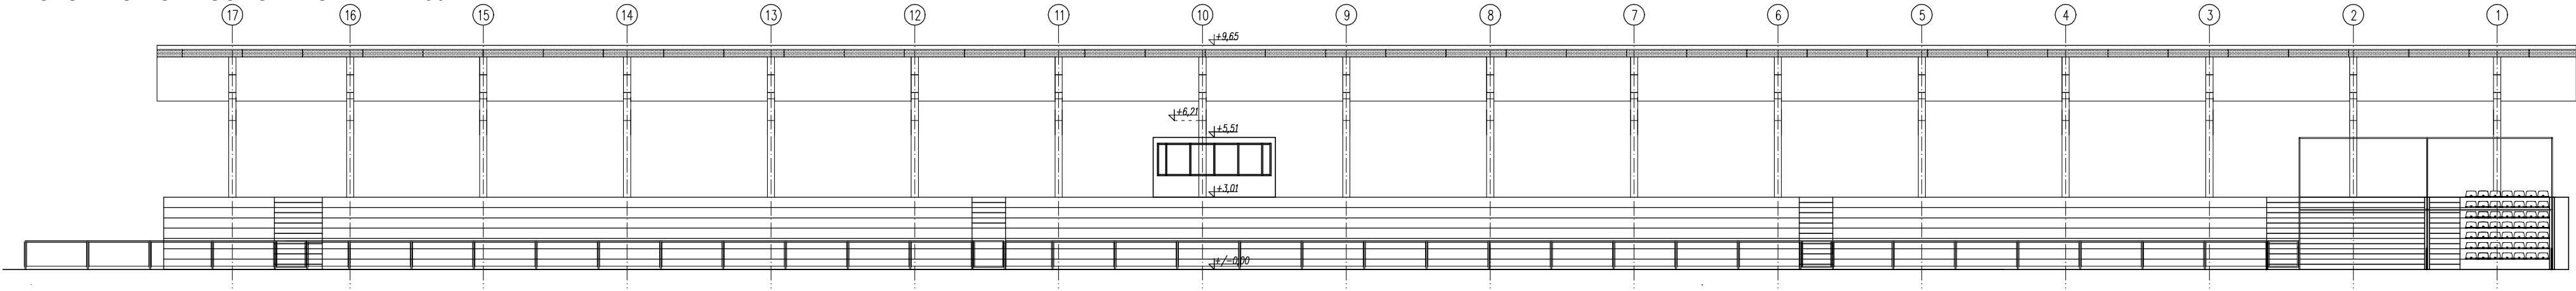

WIDOK PÓŁNOCNO- ZACHODNI SKALA 1:100

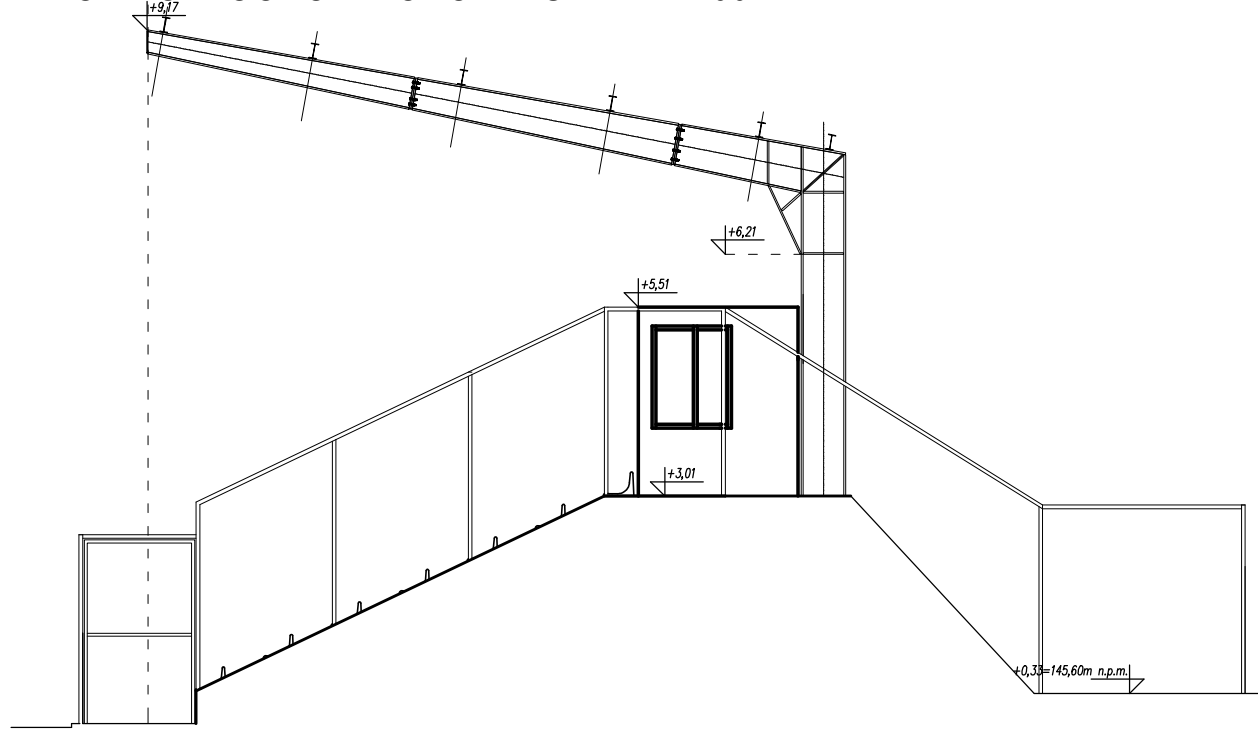

WIDOK POŁUDNIOWO- ZACHODNI SKALA 1:100

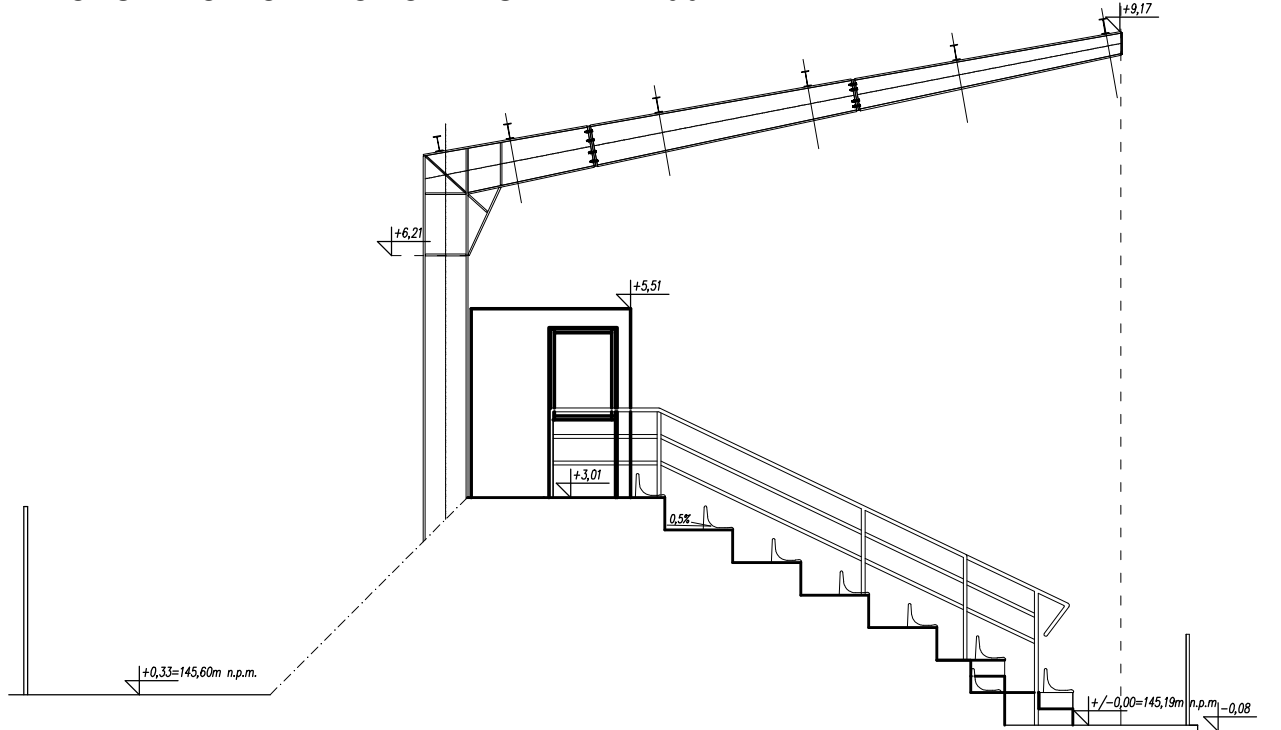

- UWAGI:
- przed rozpoczęciem robót budowlanych wymiary sprawdzać na budowie,
  - wszystkie nazwy firm lub materiałów zostały podane w celu informacyjnym, w przypadku zastąpienia innymi zmiany uzgodniać z architektem lub inwestorem,
  - wszystkie prace budowlane powinny być prowadzone pod nadzorem i przez osoby uprawnione,
  - w trakcie realizacji projektu należy stosować materiały i wyroby posiadające obowiązujące świadectwa dopuszczenia do stosowania w budownictwie lub jeśli są przedmiotem Norm Państwowych, zaświadczenie producenta potwierdzające ich zgodność z postanowieniami odpowiednich norm,
  - w wypadku dokonania zmian bez powiadomienia projektanta, osoba decydująca o zmianie przejmuje na siebie odpowiedzialność, nie tylko za wybrany fragment, ale za całą inwestycję, gdyż proces budowlany jest złożony i z pozoru błęde decyzje mogą mieć istotne konsekwencje w innym miejscu,

INWESTOR

MIASTO WYSOKIE MAZOWIECKIE  
ul. LUDOWA 15  
18-200 WYSOKIE MAZOWIECKIE

ADRES OBIEKTU

STADION MIEJSKI  
ul. 1 MAJA 14  
18-200 WYSOKIE MAZOWIECKIE  
DZIAŁKA NR 704

ERMS<sup>+</sup>

Kamila Karłowska

ERMS PLUS Kamila Karłowska  
biuro: ul. Zmątychwstańców 8a/2, 61-501 Poznań  
tel: 61 223 0589, fax: 61 641 7302

BRANŻA	IMIĘ I NAZWISKO	UPRAWNIENIA	PODPIS
BRANŻYTECHNICZNY PROJEKTANT	mgr inż. arch. Piotr JASINIAK	7131/45/P/2000	
BRANŻYTECHNICZNY SPRAWDZAJĄCY	mgr inż. arch. Iwona OLSZEWSKA	7131/21/P/2004	
KOORDYNACJA	Krzysztof KARŁOWSKI		
OPRACOWANIE	mgr inż. Kamila KARŁOWSKA		
OPRACOWANIE	inż. Agata STEINKE		
OPRACOWANIE	inż. arch. Natalia WITEK		
TEMAT OPRACOWANIA	MODERNIZACJA STADIONU MIEJSKIEGO		SKALA 1:200/100
FAZA	PROJEKT BUDOWLANY		NR RYSUNKU A-05
TREŚĆ	ZADASZENIE		
DATA	LISTOPAD 2014	NUMER	0 02 18