


ZADASZENIE PRZEKRÓJ A-A

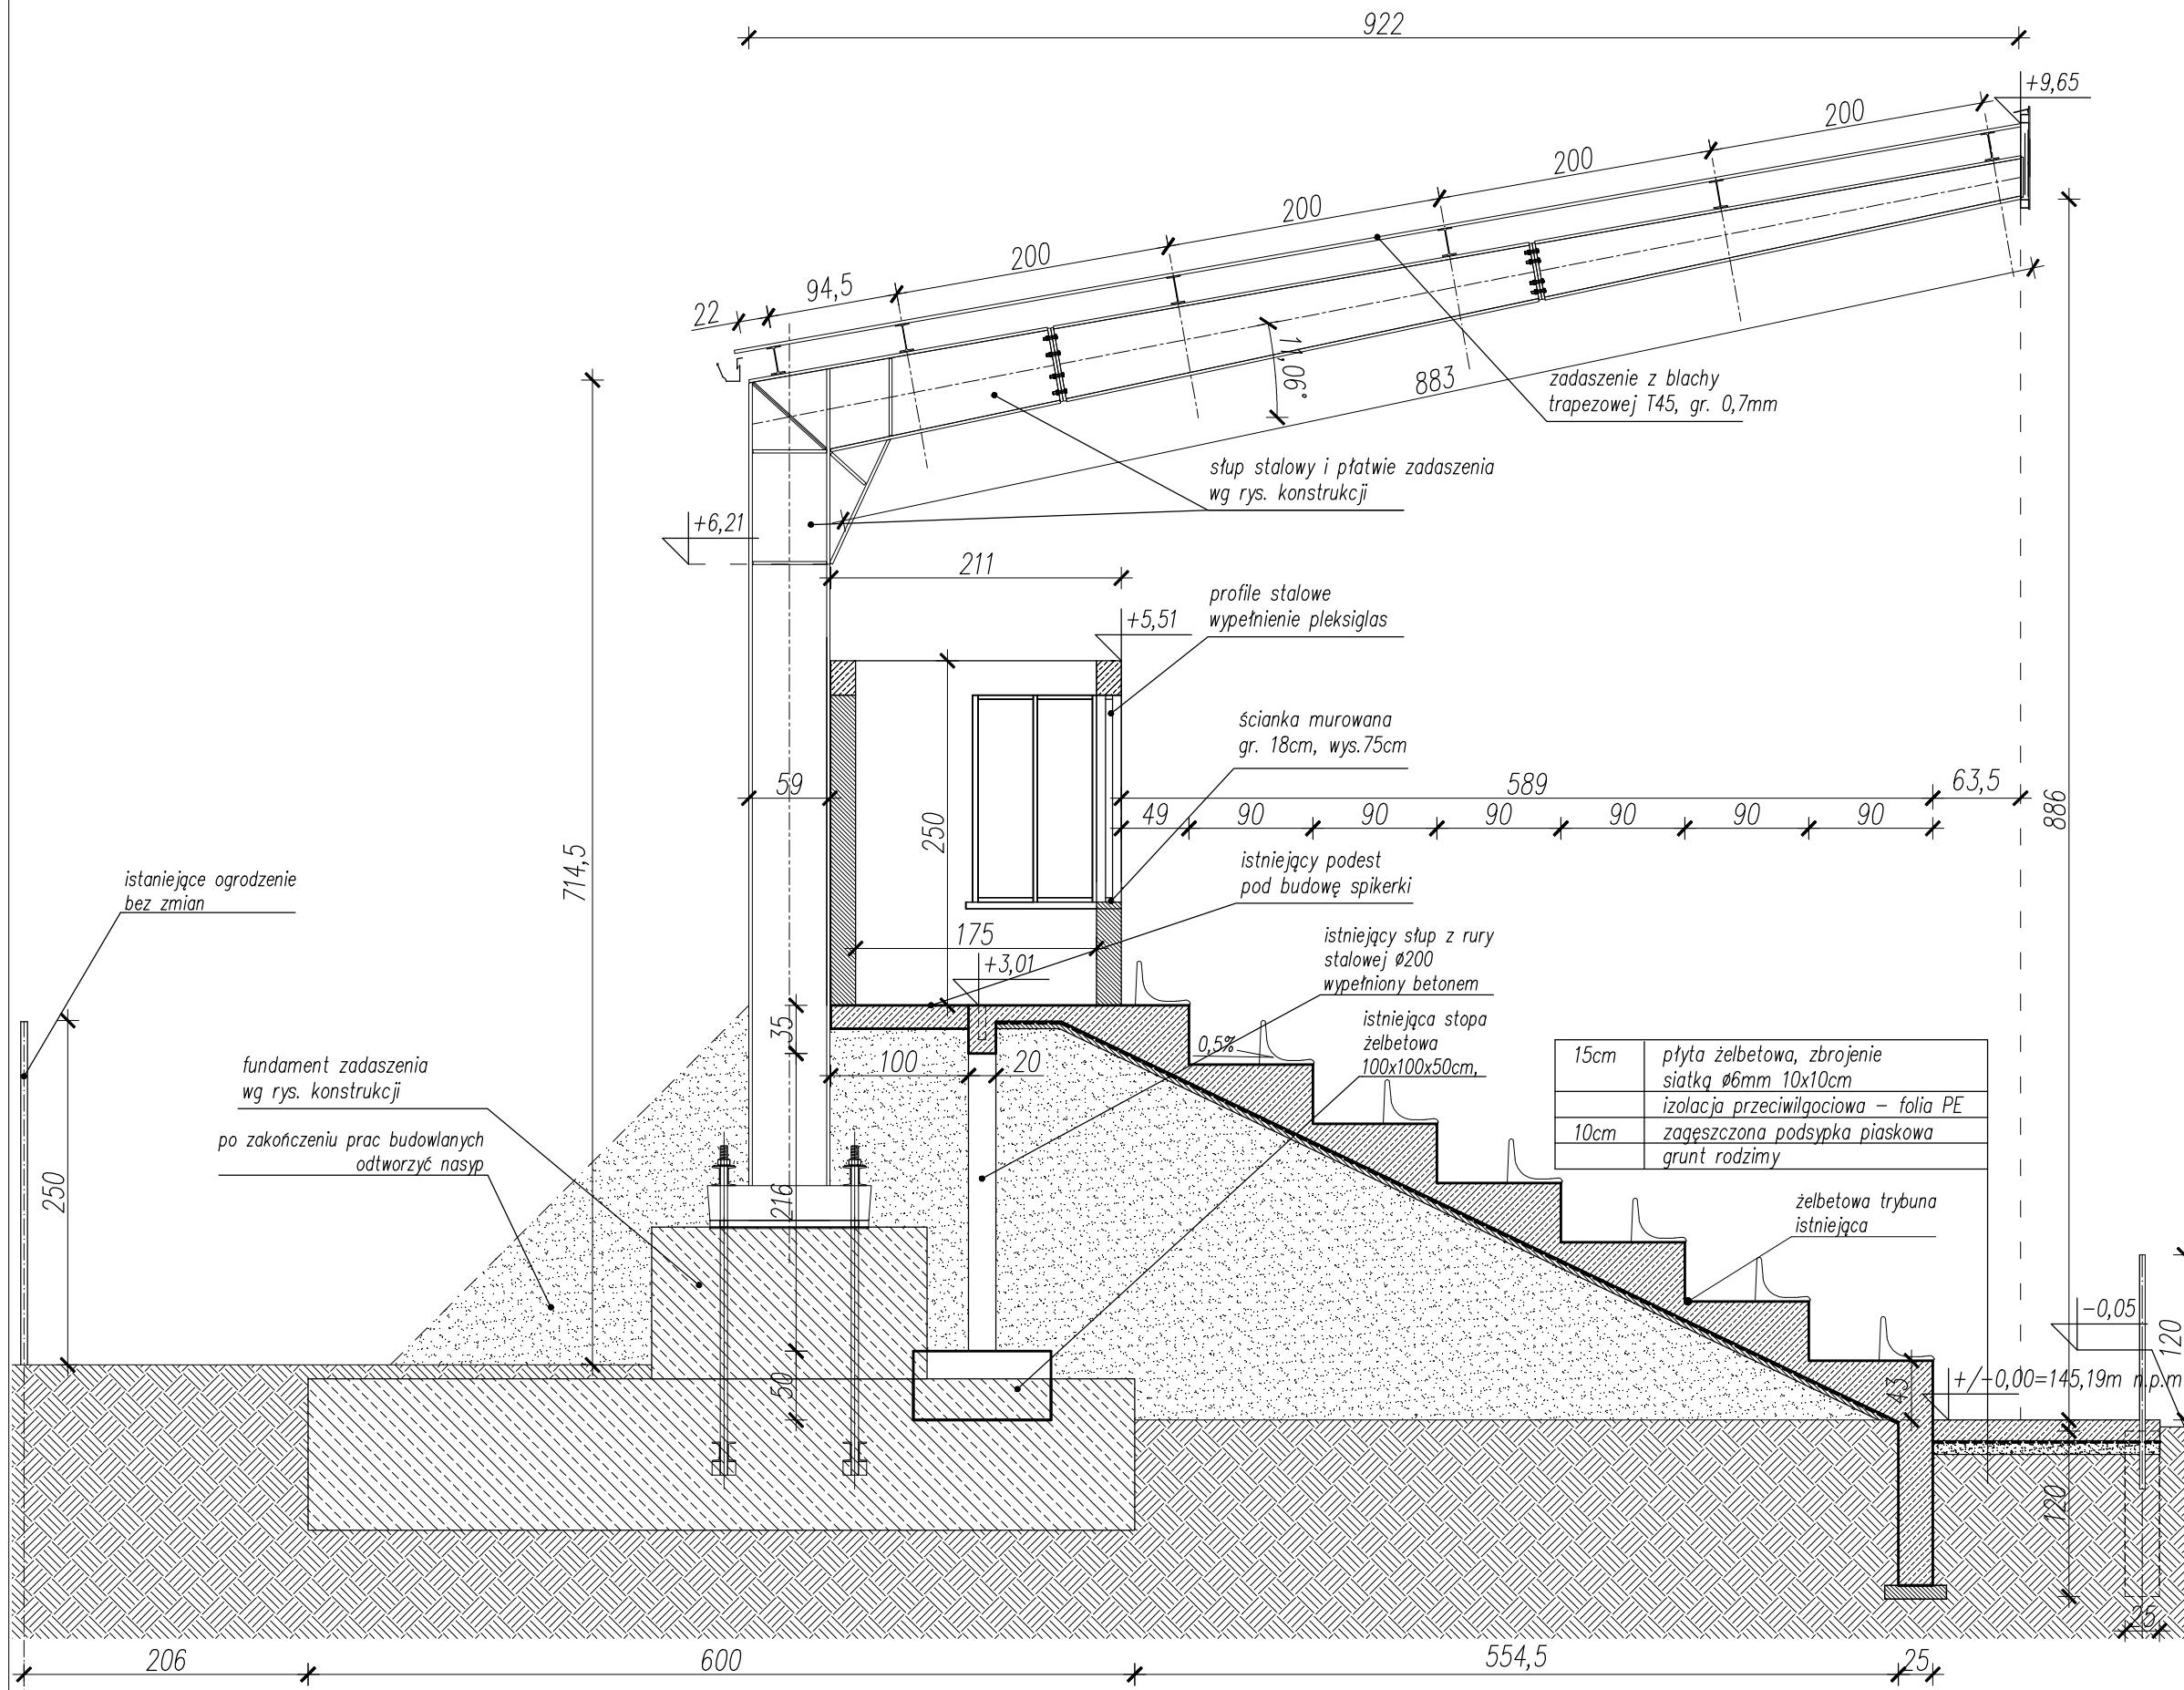

UWAGI:

- przed rozpoczęciem robót budowlanych wymiary sprawdza się na budowie,
- wszystkie nazwy firm lub materiałów zostały podane w celu informacyjnym, w przypadku zastąpienia innymi zmiany uzgodnić z architektem lub inwestorem,
- wszystkie prace budowlane powinny być prowadzone pod nadzorem i przez osoby uprawnione,
- w trakcie realizacji projektu należy stosować materiały i wyroby posiadające obowiązujące świadectwa dopuszczenia do stosowania w budownictwie lub jeśli są przedmiotem Norm Państwowych, zaświadczenie producenta potwierdzające ich zgodność z postanowieniami odpowiednich norm,
- w wypadku dokonania zmian bez powiadomienia projektanta, osoba decydująca o zmianie przejmuje na siebie odpowiedzialność, nie tylko za wybrany fragment, ale za całą inwestycję, gdyż prace budowlane jest złożony i z pozoru błaha decyzja mogą mieć istotne konsekwencje w innym miejscu,

INWESTOR	MIĘSTO WYSOKIE MAZOWIECKIE ul. LUDOWA 15 18-200 WYSOKIE MAZOWIECKIE		
ADRES OBIEKTU	STADION MIEJSKI ul. 1 MAJA 14 18-200 WYSOKIE MAZOWIECKIE DZIAŁKA NR 704		
<div style="display: flex; align-items: center; justify-content: center;"> <div style="font-size: 4em; font-weight: bold; margin-right: 10px;">ERMS⁺</div> <div style="text-align: left;"> Kamila Karłowska </div> </div> <p style="margin-top: 10px;">ERMS PLUS Kamila Karłowska biuro: ul. Zmąrtychwstańców 8a/2, 61-501 Poznań tel: 61 223 0589, fax: 61 641 7302</p>			
BRANŻA	IMIĘ I NAZWISKO	UPRAWNIENIA	PODPIS
BRANŻYTECHNICZNA PROJEKTANT	mgr inż. arch. Piotr JASINIAK	7131/45/P/2000	
BRANŻYTECHNICZNA SPRAWDZAJĄCY	mgr inż. arch. Iwona OLSZEWSKA	7131/21/P/2004	
KOORDYNACJA	Krzysztof KARŁOWSKI		
OPRACOWANIE	mgr inż. Kamila KARŁOWSKA		
OPRACOWANIE	inż. Agata STEINKE		
OPRACOWANIE	inż. arch. Natalia WITEK		
TEMAT OPRACOWANIA	MODERNIZACJA STADIONU MIEJSKIEGO		SKALA
FAZA	PROJEKT BUDOWLANY		1:50
TREŚĆ	ZADASZENIE PRZEKRÓJ A-A		NR RYSUNKU
DATA	LISTOPAD 2014	NUMER	0 02 18
			A-06