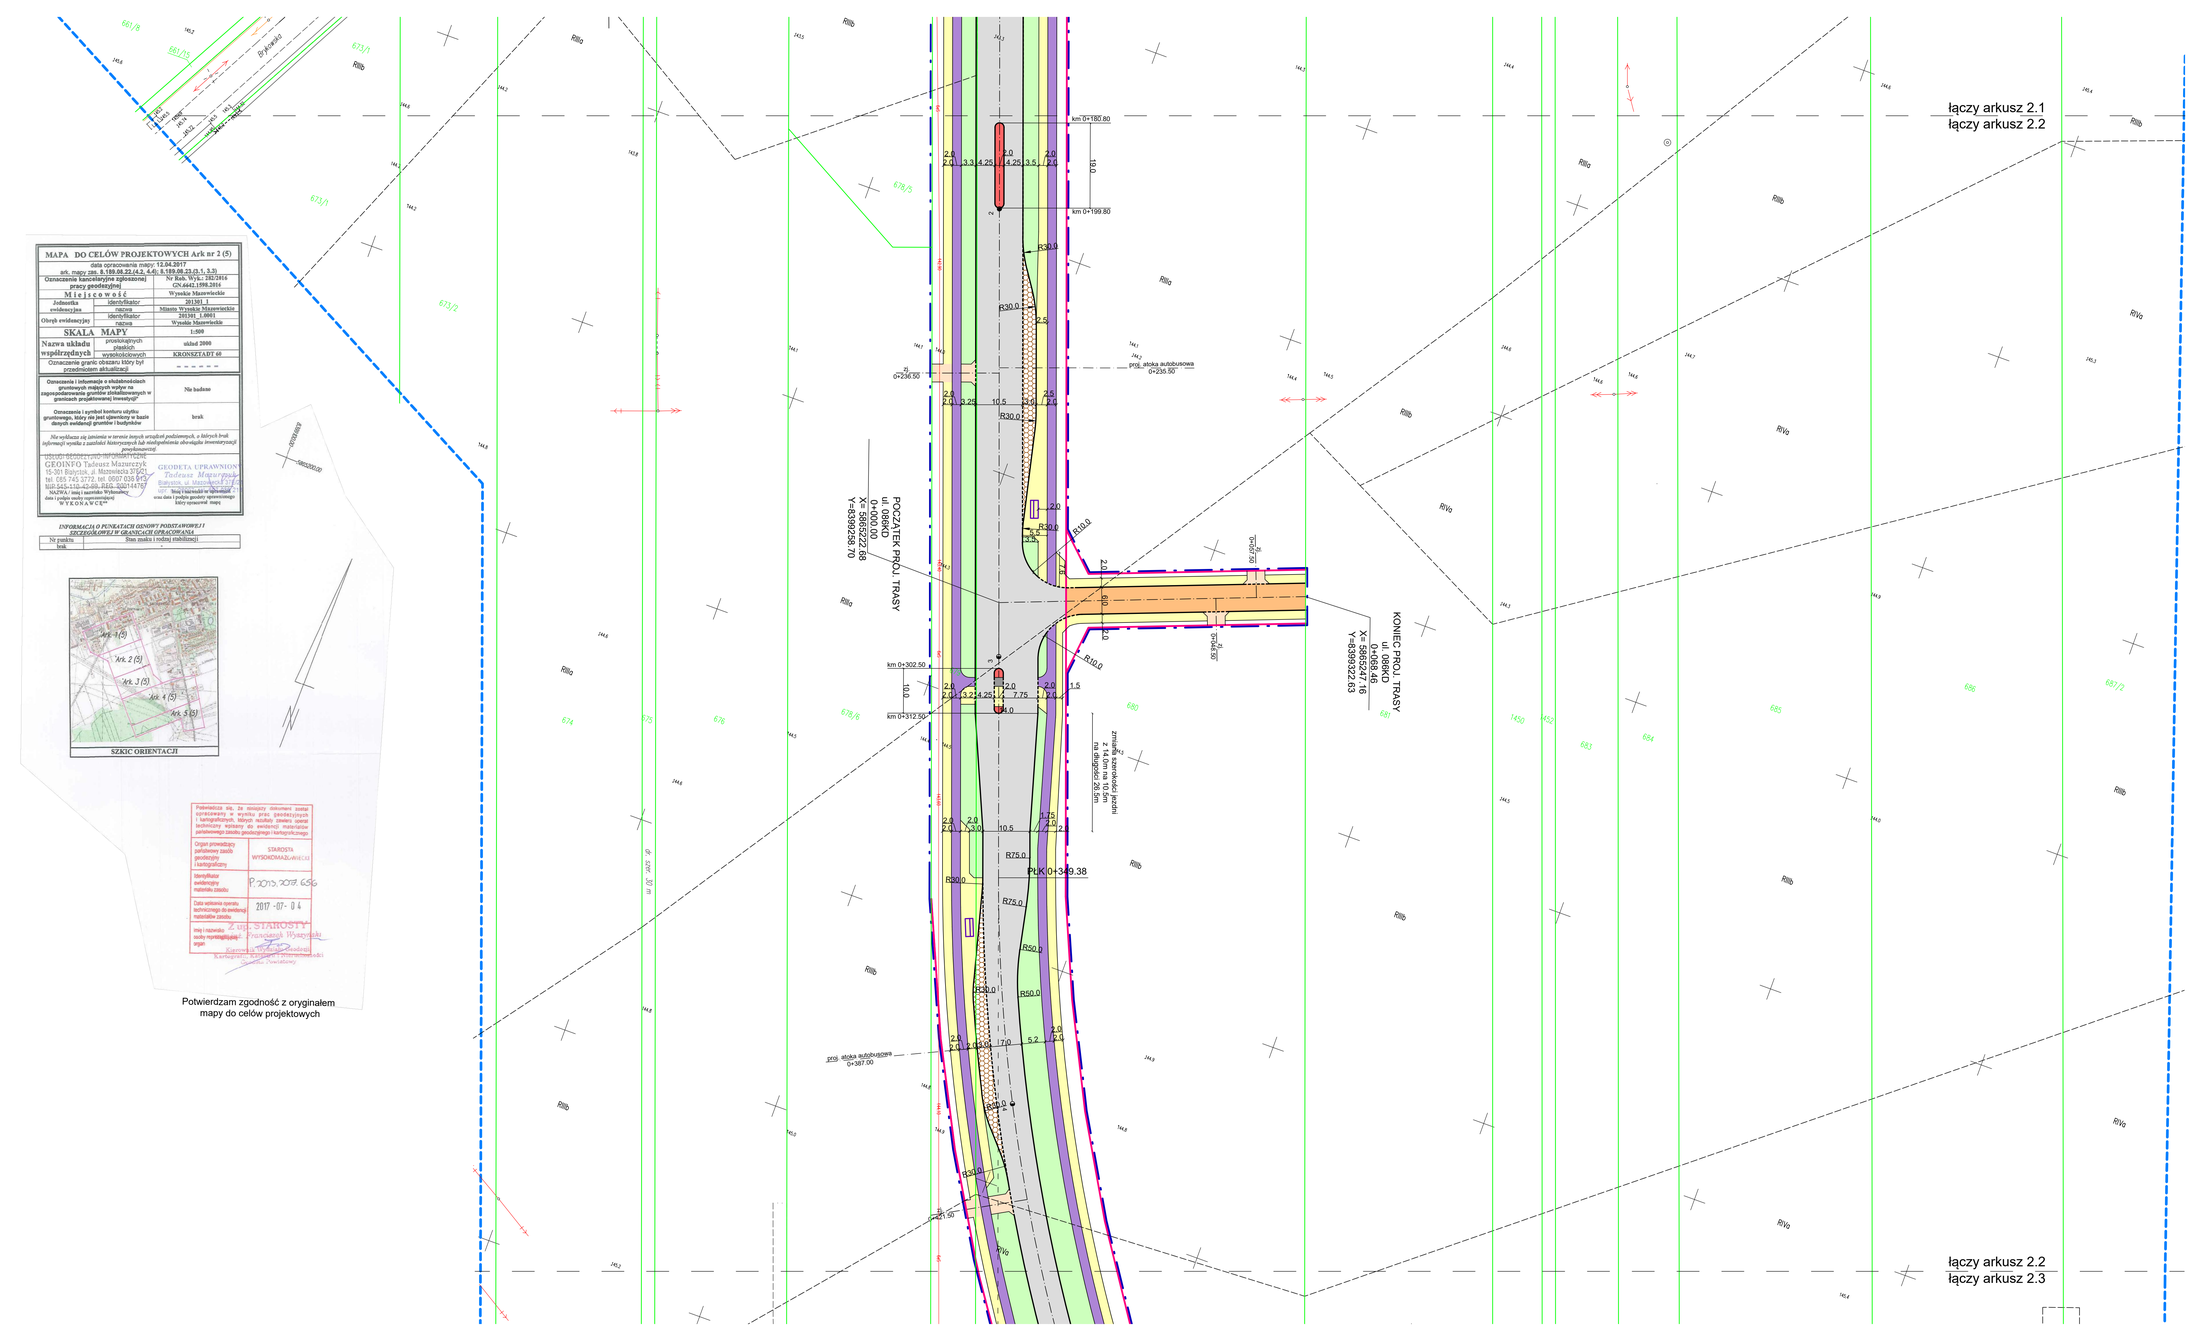
km 0+180.80
km 0+199.80
km 0+302.50
km 0+312.50
PŁK 0+349.38
PROJ. ZJAZD
PROJ. ZJAZD
PROJ. ZJAZD