1:100

1:500

POZIOM POR. 130m. n.p.m.

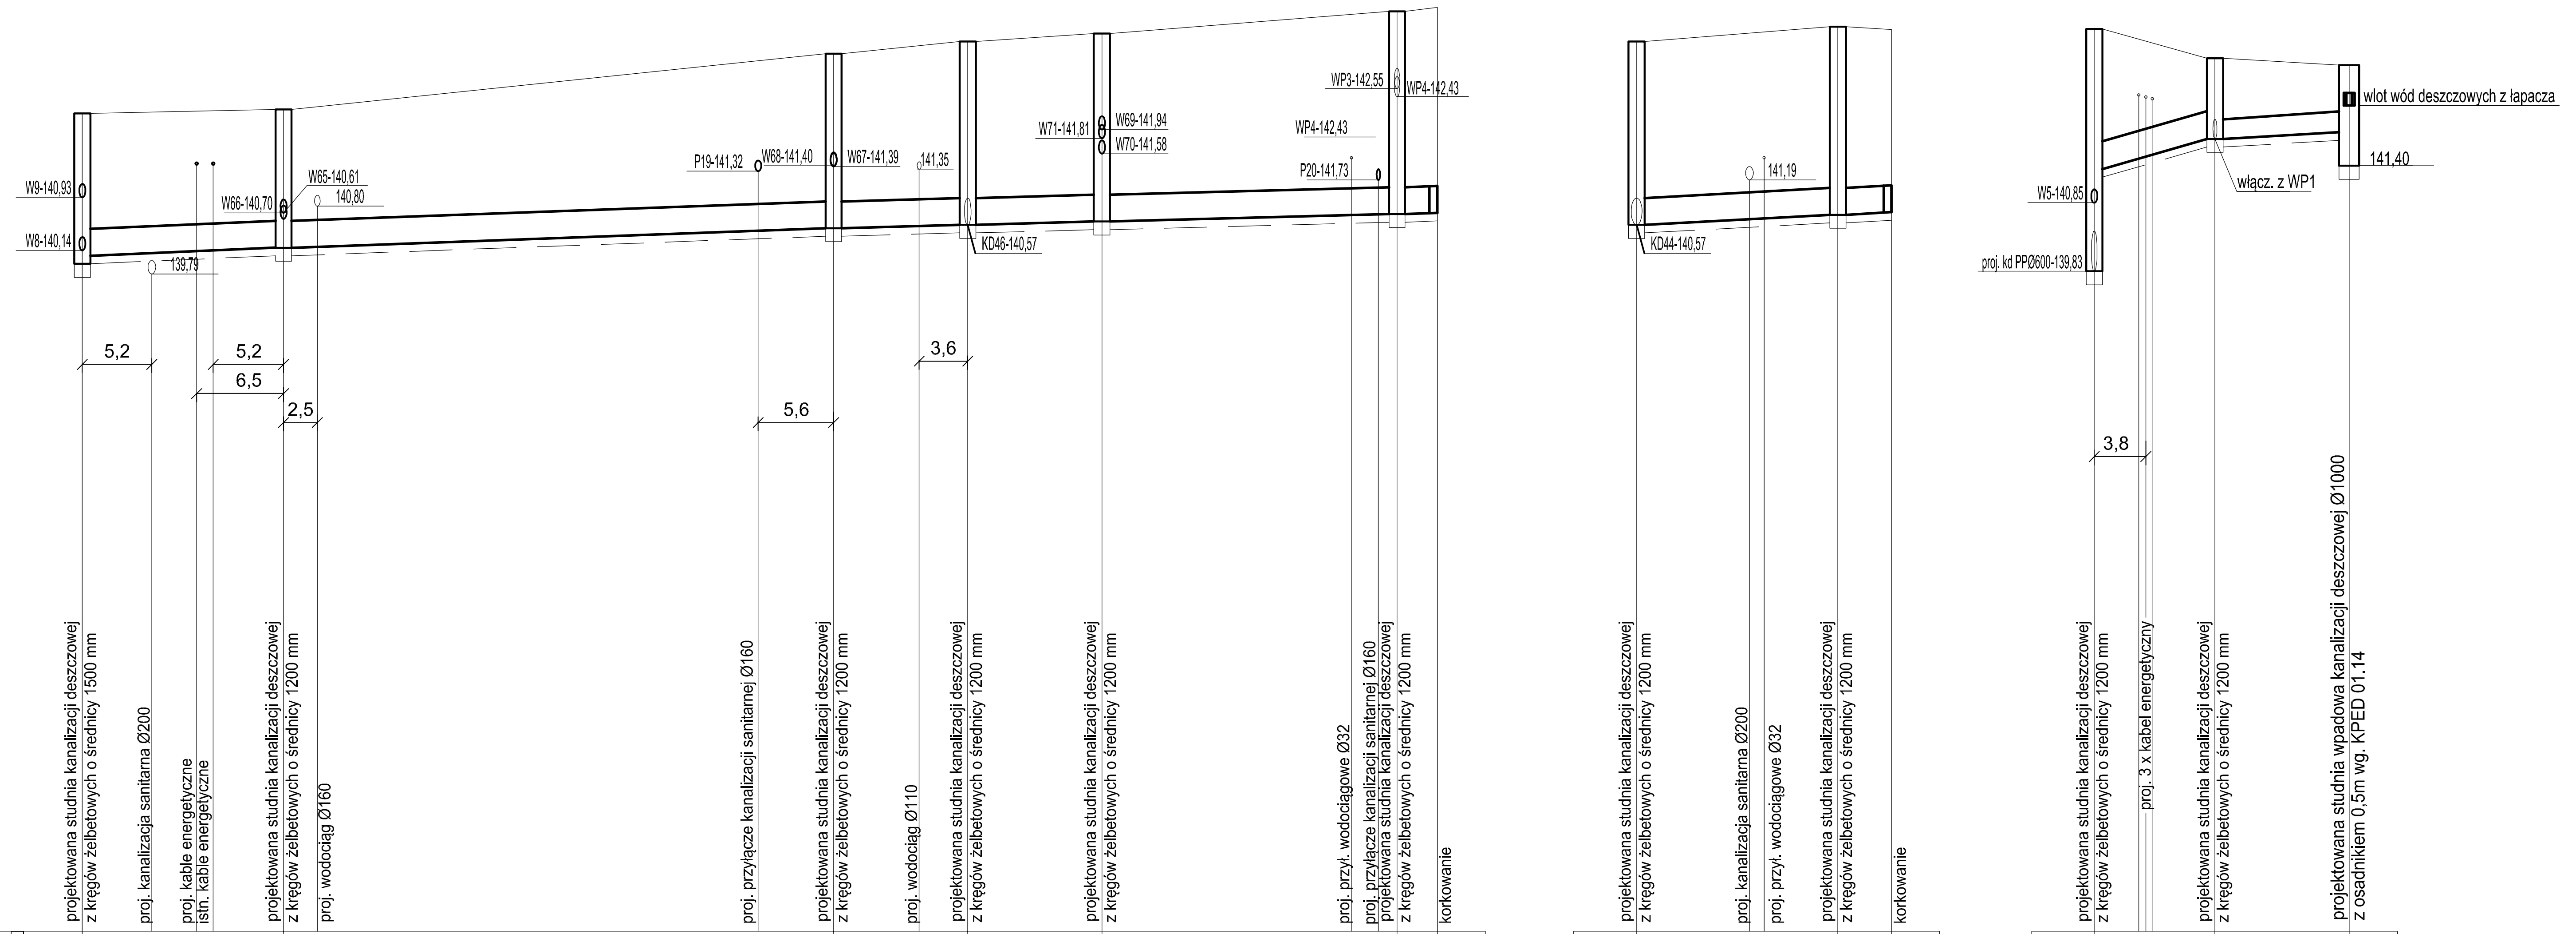

OZNACZENIA	ODLEGŁOŚCI [m]	ŚREDNICE [mm] / SPADEK [%]	ZAGŁĘBIENIE [m]	RZĘDNA DNA KANAŁU [m]	RZĘDNA TERENU [m]
KD6	0,00		2,24 / 2,12	139,94 / 140,06	142,18
	15	PP 400, i=0,8%			
KD41	15,00		2,06	140,18	142,24
	41	PP 400, i=0,7%			
KD42	56,00		2,60	140,47	143,07
	10	PP 400, i=0,5%			
KD43	66,00		2,73	140,52	143,25
	10	PP 400, i=0,5%			
KD44	76,00		2,80	140,57	143,37
	22	PP 400, i=0,5%			
KD45	98,00		3,02	140,68	143,70
	3	PP 400, i=0,5%			
K1	101,00		3,06	140,70	143,76

OZNACZENIA	ODLEGŁOŚCI [m]	ŚREDNICE [mm] / SPADEK [%]	ZAGŁĘBIENIE [m]	RZĘDNA DNA KANAŁU [m]	RZĘDNA TERENU [m]
KD43	0,00		2,73	140,52	143,25
	15	PP 400, i=1,0%			
KD46	15,00		2,80	140,67	143,47
	4	PP 400, i=1,0%			
K2	19,00		2,72	140,71	143,43

OZNACZENIA	ODLEGŁOŚCI [m]	ŚREDNICE [mm] / SPADEK [%]	ZAGŁĘBIENIE [m]	RZĘDNA DNA KANAŁU [m]	RZĘDNA TERENU [m]
KD3	0,00		2,09	141,35	143,44
	9	PP 400, i=5,0%			
KD66	9,00		1,20	141,80	143,00
	10	PP 315, i=1,0%			
WP2	19,00		1,00	141,90	142,90

Drogowskaz s.c.
M. Gwiazdowski, A. Sosnowski, M. Grzybowska
ul. Elewatorska 13/22, 15-620 Białystok
tel. (085) 652 06 80, e-mail: drogowskaz-sc@o2.pl

Stadium : P.B.

Nazwa rysunku: Profil podłużny kanalizacji deszczowej

Rysunek nr: 10

Obiekt:
Rozbudowa ulicy 06KZ w Wysokiem Mazowieckiem (od ul. 1-go Maja do ul. Ludowej) wraz z budową i przebudową: sieci kanalizacji deszczowej z przykanalikami, sieci kanalizacji sanitarnej grawitacyjnej i ciśnieniowej, sieci wodociągowej, sieci gazowej, kanalizacji telekomunikacyjnej, doziemnej kablowej linii telekomunikacyjnej, studni telekomunikacyjnych, elektroenergetycznych kablowych linii: nN, sN i oświetleniowej oraz słupów napowietrznej linii elektroenergetycznej sN.

Skala : 1:100/500

Data : 09.04.2018

BRANŻA SANITARNA

Projektant:	Podpis:	Sprawdzający:	Podpis:
Imię i nazwisko nr upr.: mgr inż. Tomasz Łukowski PDL/0141/POOS/13		Imię i nazwisko nr upr.: mgr inż. Wojciech Gołaszewski PDL/0140/POOS/10	