


PROFILE PODŁUŻNE
KANALIZACJI SANITARNEJ

SKALA 1: 100
500

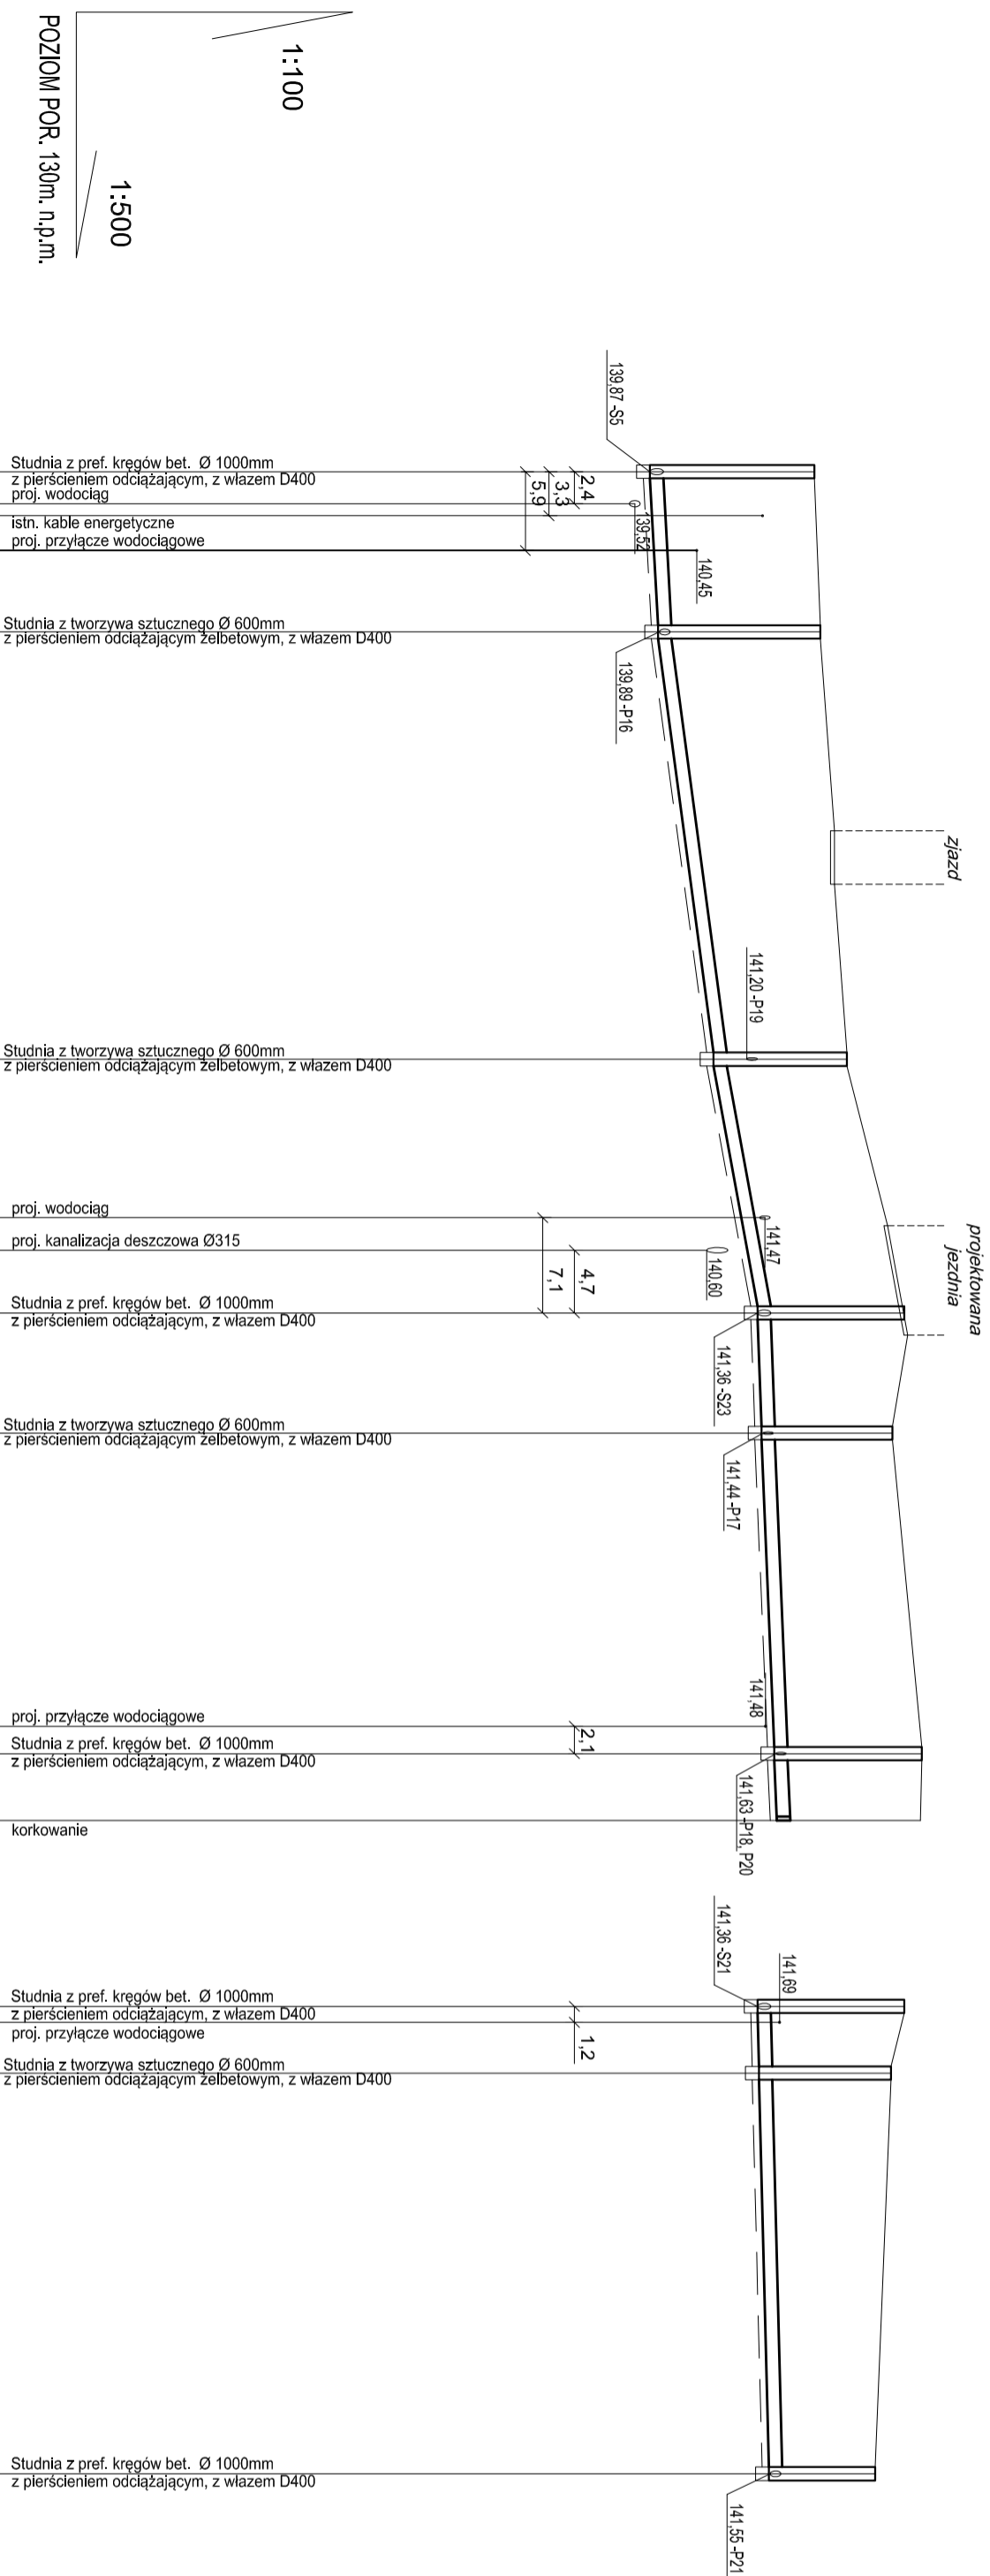

1:100

1:500

POZIOM POR. 130m. n.p.m.

RZĘDNA PROJ. NIWELETY	RZĘDNA OSI KANAŁU [m]	ZAGŁĘBIENIE [m]	ŚREDNICE [mm]	SPADEK [%]	ODLEGŁOŚCI [m]	OZNAČZENIA
142,21	139,75	2,46	PP 200		0,00	S4
142,30	139,87	2,43	PP 200	H=10%	12	S18
142,70	140,70	2,00	PP 200	H=2,6%	32	S19
143,56	141,36	2,20	PP 200	H=3,5%	63,00	S20
143,38	141,42	1,96	PP 200	H=0,7%	72,00	S21
143,82	141,61	2,21	PP 200	H=0,5%	96,00	S22
143,80	141,65	2,15	PP 200	H=0,5%	101,00	K1
143,56	141,36	2,20	PP 200	H=1,5%	0,00	S20
143,36	141,38	1,98	PP 200	H=1,5%	5,00	S23
143,12	141,53	1,59		H=0,5%	35,00	S24



M. Gwiazdowski, A. Sosnowski, M. Grzybowska
ul. Elewatorska 13/22, 15-620 Białystok
tel. (085) 652 06 80, e-mail: drogowskaz-sc@o2.pl

Stadium: **P.B.** Nazwa rysunku: **Profil podłużny kanalizacji sanitarnej**

Obiekt: **Rozbudowa ulicy 06KZ w Wyszokiem Mazowieckiem (od ul. 1-go Maja do ul. Ludowej) wraz z budową i przebudową sieci kanalizacji deszczowej z przykanalikami, sieci kanalizacji sanitarnej granicyjnej i ciśnieniowej, sieci wodociągowej, sieci gazowej, kanalizacji telekomunikacyjnej, doziemnej kablowej linii telekomunikacyjnej, studni telekomunikacyjnych, elektroenergetycznych kablowych linii: n.N., s.N i oświetleniowej oraz słupów napowietrznej linii elektroenergetycznej s.N.**

Skala: **1:100/500** Rysunek nr: **18**

Data: **09.04.2018**
Projektant: **BRANŻA SANITARNA**
Sprawdzający: **BRANŻA SANITARNA**

mgr inż. Tomasz Łukowski PDL/0141/POOS/13	mgr inż. Wojciech Golaszewski PDL/0140/POOS/10
--	---