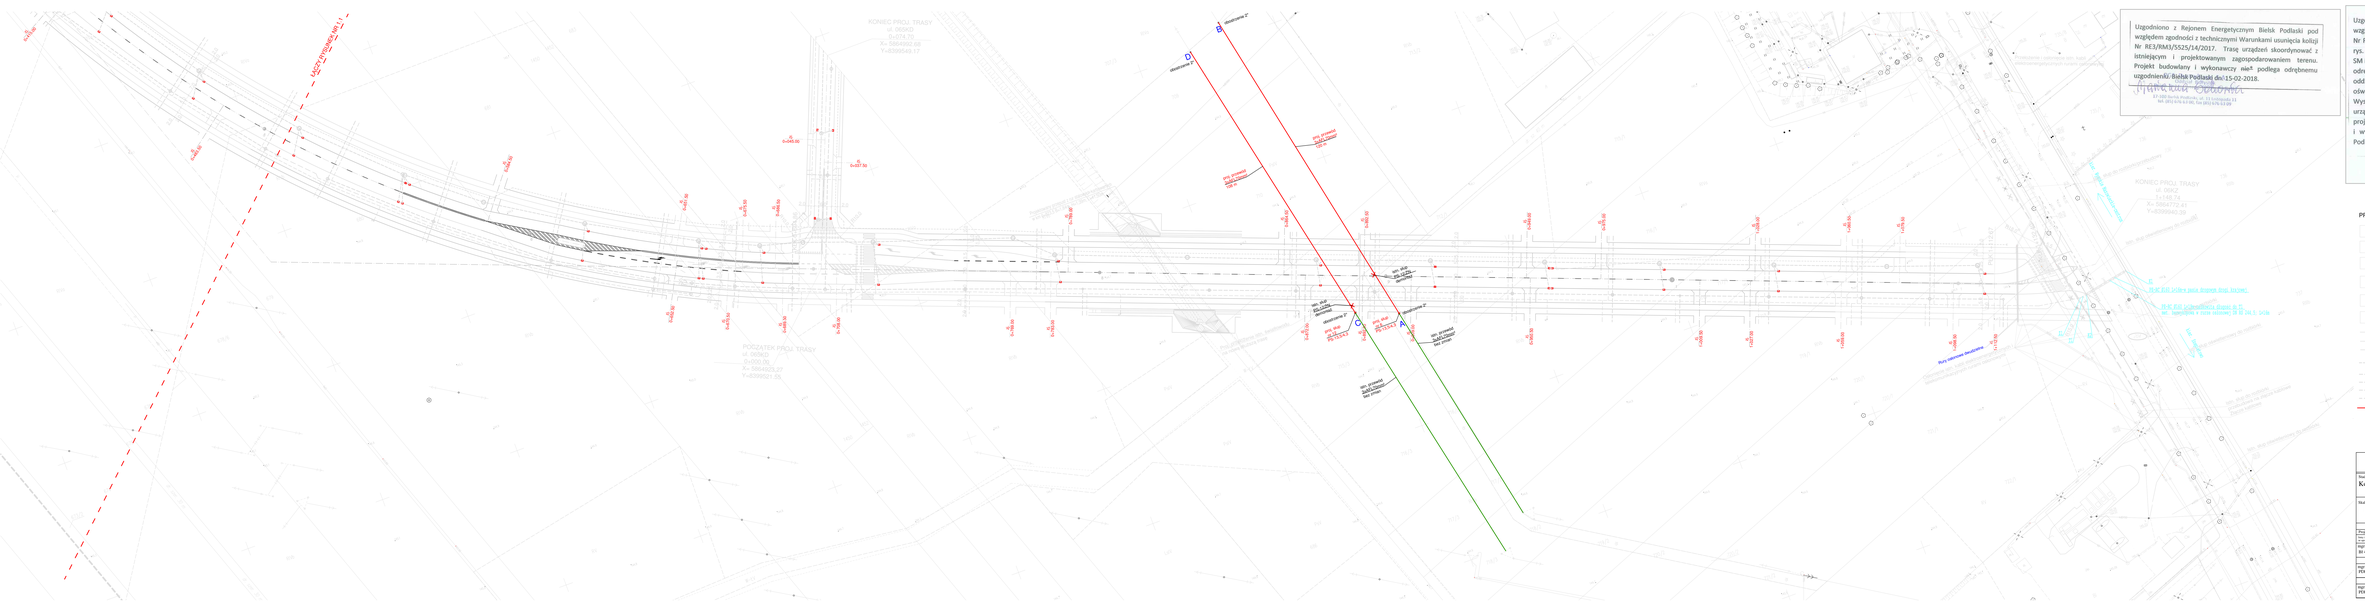

Uzgodniono z Rejonem Energetycznym Bielsk Podlaski pod względem zgodności z technicznymi Warunkami usunięcia kolizji Nr RE3/RM3/5525/14/2017. Trasę urządzeń skoordynować z istniejącym i projektowanym zagospodarowaniem terenu. Projekt budowlany i wykonawczy nie podlega odrębnemu uzgodnieniu. Bielsk Podlaski dn. 15-02-2018.

Marcin Gwiazdowski

17-100 Bielsk Podlaski, ul. 11 Listopada 11
tel. (85) 676 63 00, fax (85) 676 63 09

Uzgodniono z Rejonem Energetycznym Bielsk Podlaski pod względem zgodności z technicznymi Warunkami usunięcia kolizji Nr RE3/RM3/5525/14/2017. Na odcinku A – B zaznaczonym na rys. nr 1 linii kablowej 15 kV do zasilania zakładu Proszkownia SM Mlekovita zasilanie podstawowe i zasilanie rezerwowe - dwie odrębne linie kablowe SN 15 kV, zastosować dla każdej linii oddzielne przepusty kablowe. Linie zasilające obwody oświetlenia drogowego znajdujące się na majątku Urzędu miasta Wysokie Mazowieckie podlegają uzgodnieniu z właścicielem w/w urządzeń. Trasę urządzeń skoordynować z istniejącym i projektowanym zagospodarowaniem terenu. Projekt budowlany i wykonawczy nie podlega odrębnemu uzgodnieniu. Bielsk Podlaski dn. 15-02-2018.

Pol. Dystrybucja S.A.

Marcin Gwiazdowski

17-100 Bielsk Podlaski, ul. 11 Listopada 11
tel. (85) 676 63 00, fax (85) 676 63 09

LEGENDA

PROJEKTOWANE:

- nawierzchnia ulic z betonu asfaltowego
- nawierzchnia ścieżek rowerowych z asfaltu lanego
- nawierzchnia chodników dla pieszych z bet. kostki brukowej koloru szarego
- nawierzchnia wysp dzielących z bet. kostki brukowej koloru szarego
- trawniki, zieleńce
- nawierzchnia pierścienia ronda i poszerzeń z kostki kamiennej
- krawężnik betonowy 20x30 cm
- obrzeża betonowe
- projektowana linia rozgraniczająca ulicy (zakres terenu do pozyskania przez Inwestora)
- kanalizacja deszczowa z przykanalikami i wpustami ulicznymi
- sieć sanitarna
- sieć gazociągowa
- sieć wodociągowa
- kablowa linia oświetleniowa
- napowietrzna linia średniego napięcia SN 15kV

M. Gwiazdowski, A. Sosnowski, M. Grzybowska
ul. Elewatorska 13/22, 15-620 Białystok
tel. (085) 652 06 80, e-mail: drogowskaz-sc@o2.pl

Stadium: Koncepcja	Nazwa rysunku: Plan sytuacyjny - WARIANT I	Rysunek nr: 1.2
Skala: 1:500	Obiekt: Budowa obwodnic od strony południowej miasta Wysokie Mazowieckie - część I zamówienia drogi - 06 KZ.	Data: 01.2017

BRANŻA DROGOWA			
Projektowanie		Sprawdzenie	
Imię i nazwisko	Podpis	Imię i nazwisko	Podpis
mgr inż. Adam Sosnowski BI 43/02		mgr inż. Łukasz Radziszewski PDL/0163/POOD/11	
BRANŻA SANITARNA			
mgr inż. Tomasz Łukowski PDL/0141/POOD/13		mgr inż. Wojciech Gołaszewski PDL/0140/POOD/10	
BRANŻA ELEKTRYCZNA			
mgr inż. Tomasz Sosnowski PDL/0074/POOD/07		mgr inż. Anna Grzybowska PDL/0143/PWBE/13	