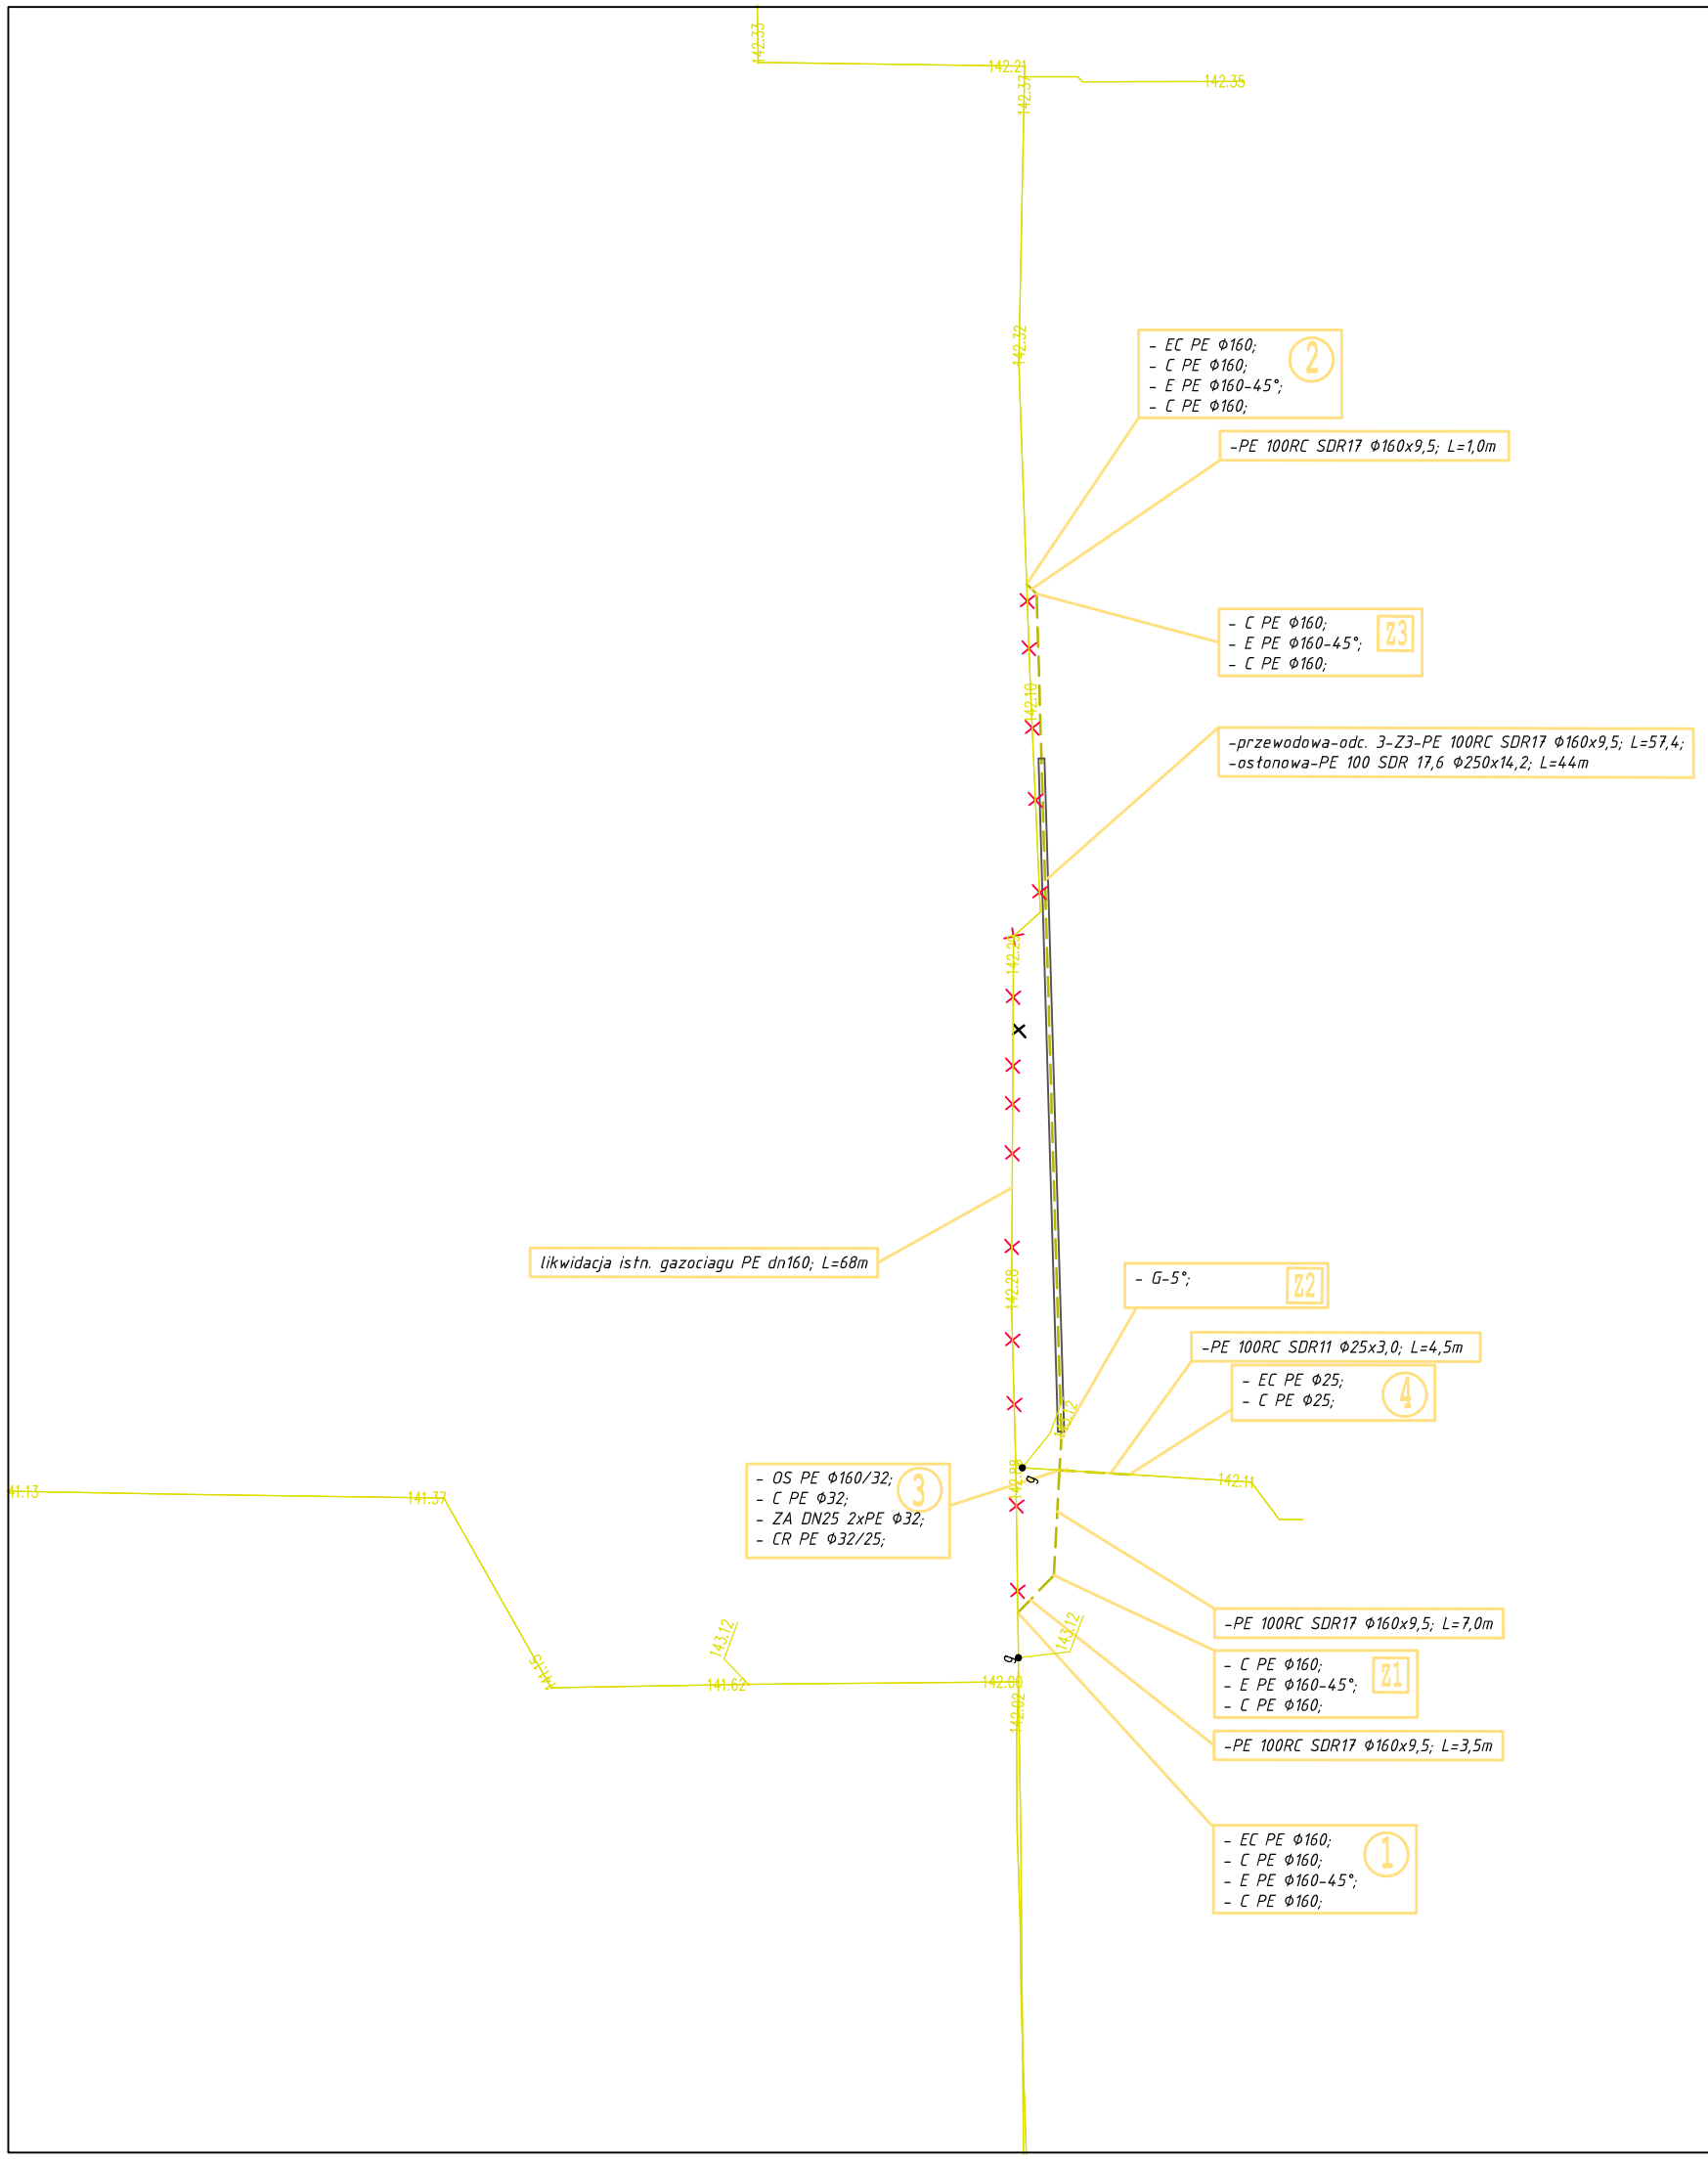

LEGENDA

PROJEKTOWANE:

- przebudowa istn. gazociągu
- przebudowany gazociąg w rurze ochronnej

E - kolano bose PE
OS - odgałęzienie siodłowe PE
C - mufa elektrooporowa PE
CR - mufa elektrooporowa PE-redukcyjna
EC - zaślepka PE (do próby szczelności
G - gięcie rury PE-zależne od temp. otoczenia
ZA - zasuwa dn 25 z króćcami 2xPE Ø32

ISTNIEJĄCE:

- gazociąg
- gazociąg do likwidacji

Drogowskaz S.C.
M. Gwiazdowski, A. Sosnowski, M. Grzybowska
ul. Elewatorska 13/22, 15-620 Białystok
tel. (085) 652 06 80, e-mail: drogowskaz-sc@o2.pl

Stadium :	Nazwa rysunku:	Rysunek nr:
P.W.	Schemat montażowy	3
Skala : 1:500	Temat: Przebudowa gazociągu w ramach rozbudowy ulicy 06KZ w Wysokiem Mazowieckiem.	Data : 04.2018

BRANŻA SANITARNA

Projektant:		Sprawdzający:	
Imię i nazwisko nr upr.:	Podpis:	Imię i nazwisko nr upr.:	Podpis:
mgr inż. Tomasz Łukowski PDL/0141/POOS/13		mgr inż. Wojciech Gołaszewski PDL/0140/POOS/10	