


ZABEZPIECZENIE ISTNIEJACEJ SIECI GAZOWEJ

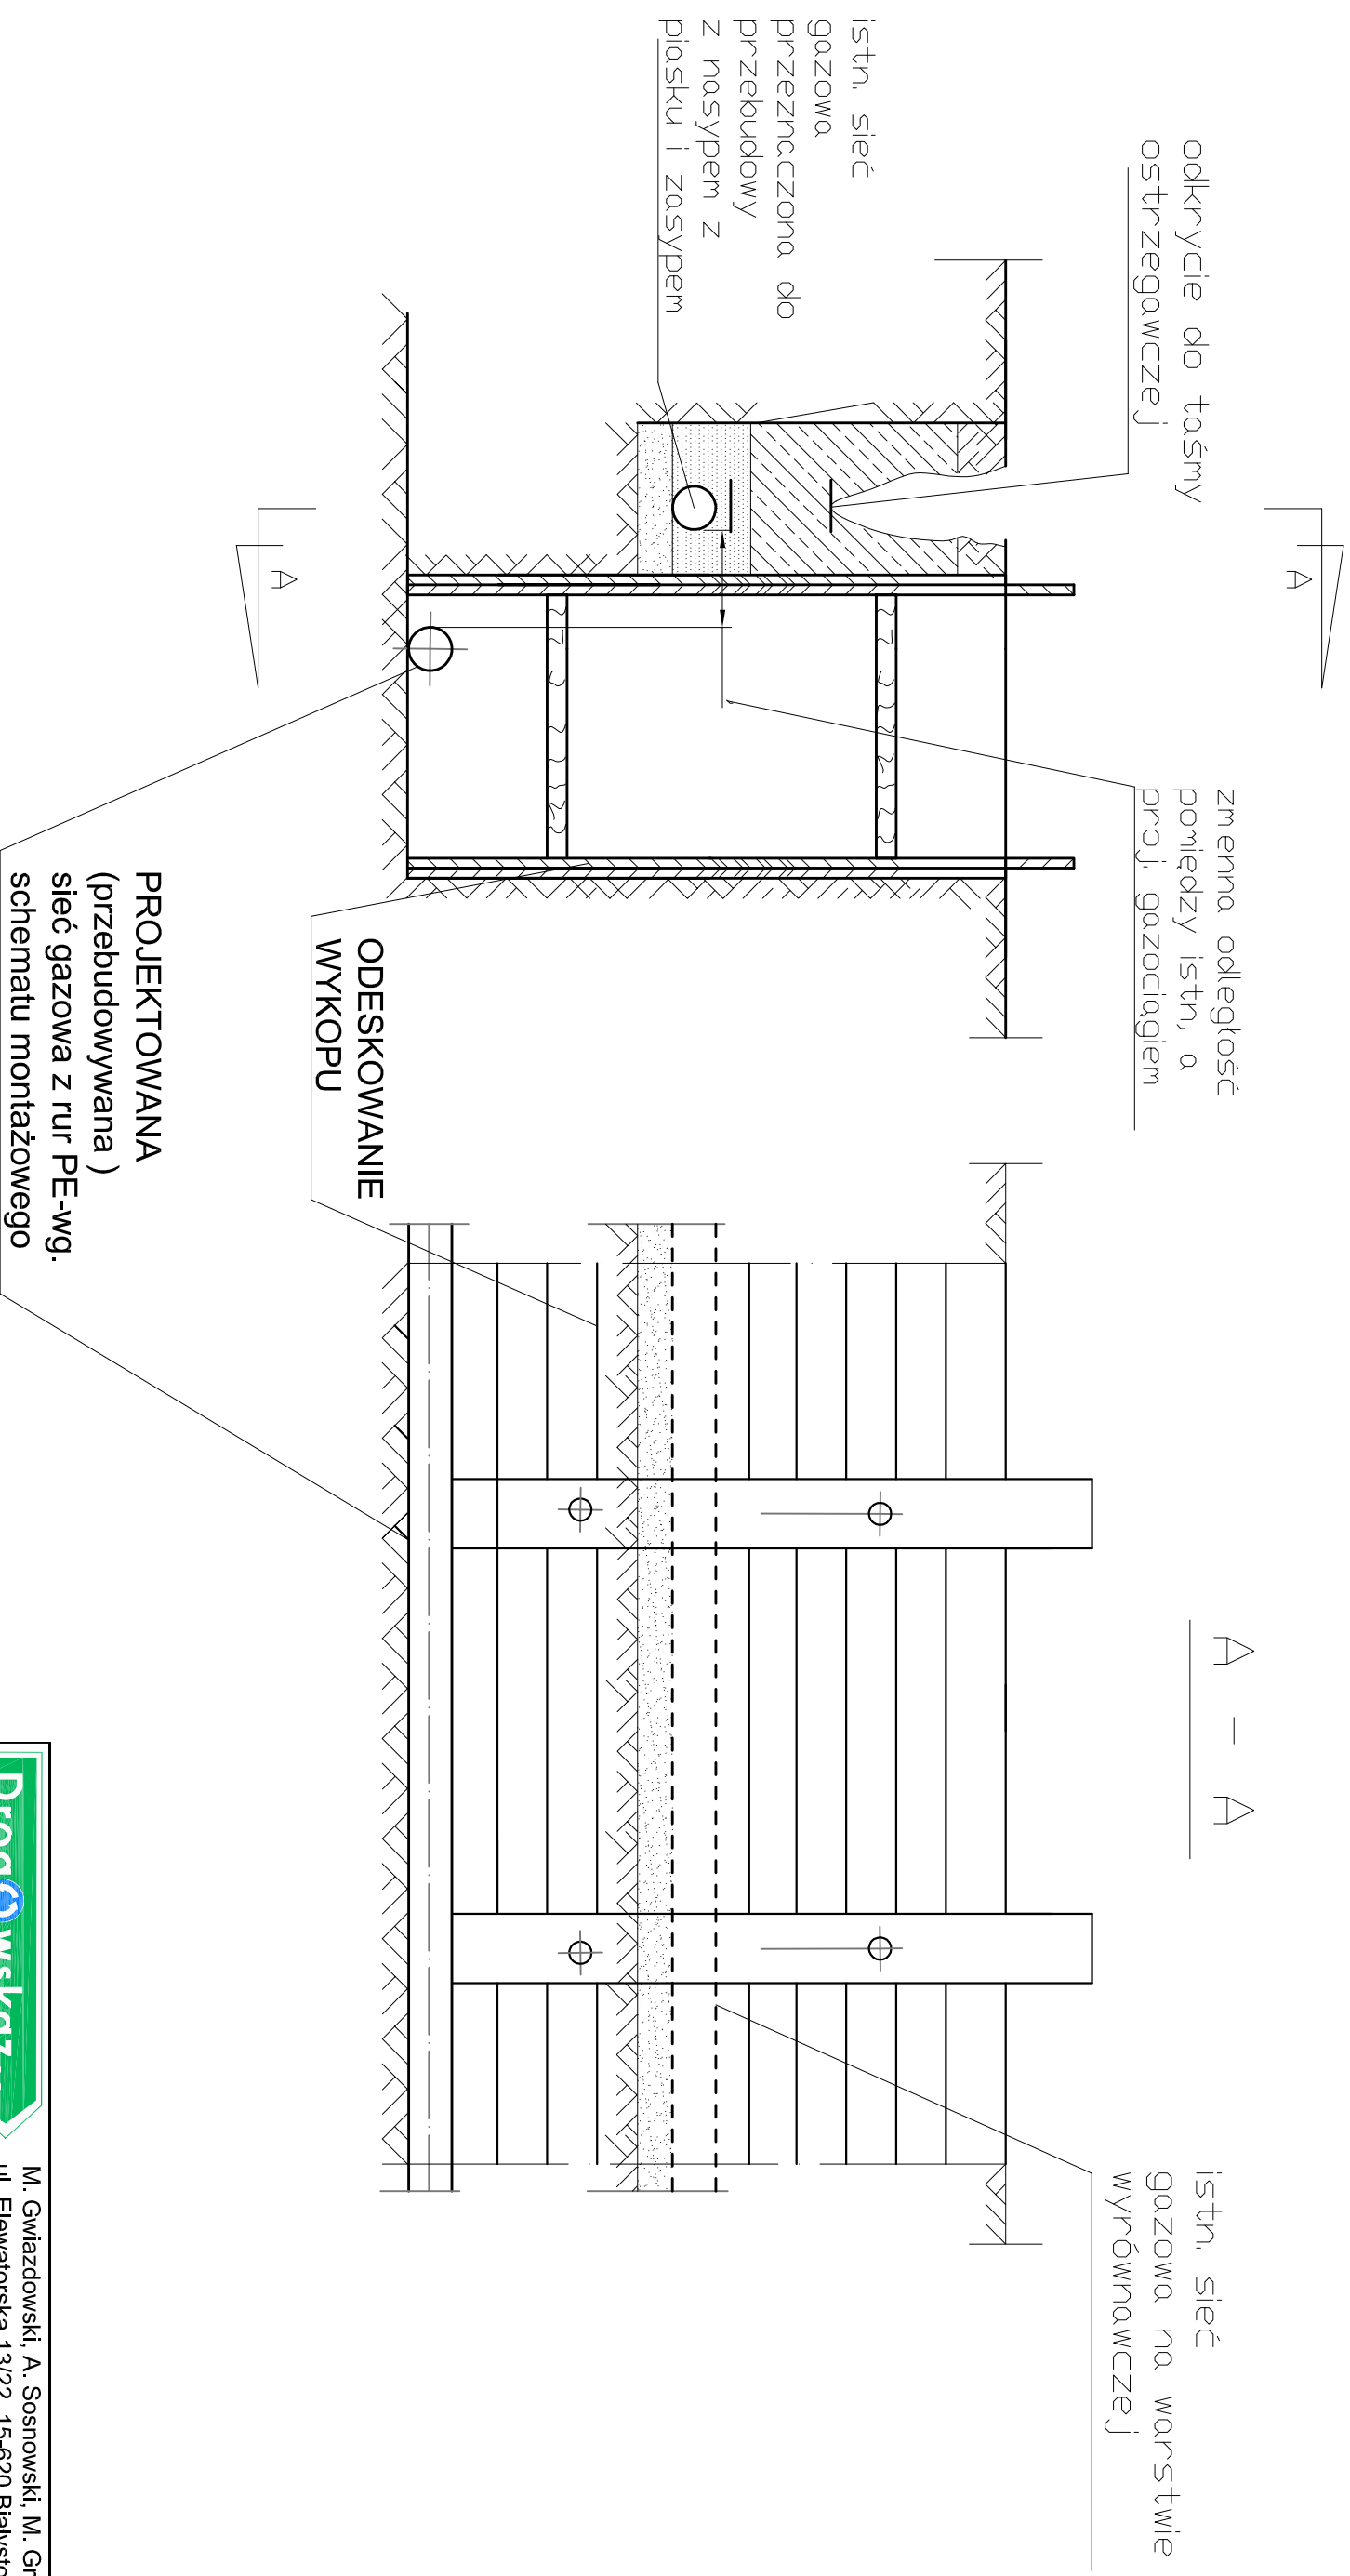

M. Gwiazdowski, A. Sosnowski, M. Grzybowska
 ul. Elewatorska 13/22, 15-620 Białystok
 tel. (085) 652 06 80, e-mail: drogowskaz-sc@o2.pl

Stadium : **P.W.**
 Nazwa rysunku: Schemat zabezpieczenia istn. sieci gazowej
 Temat: Przebudowa gazociągu w ramach rozbudowy ulicy 06KKZ w Wysokiem Mazowieckiem.

Rysunek nr: **6**
 Data : **04.2018**

| | | | |
|---|---------|--|---------|
| Projektant: | | Sprawdzający: | |
| Imię i nazwisko nr upr.: | Podpis: | Imię i nazwisko nr upr.: | Podpis: |
| mgr inż. Tomasz Łukowski PDL/0141/POOS/13 | | mgr inż. Wojciech Golaszewski PDL/0140/POOS/10 | |
| BRANŻA SANITARNA | | | |