


SKRZYŻOWANIE PROJEKTOWANEJ SIECI GAZOWEJ Z ISTNIEJĄCĄ KANALIZACJĄ TELEFONICZNĄ LUB KABLAMI TELEFONICZNYMI

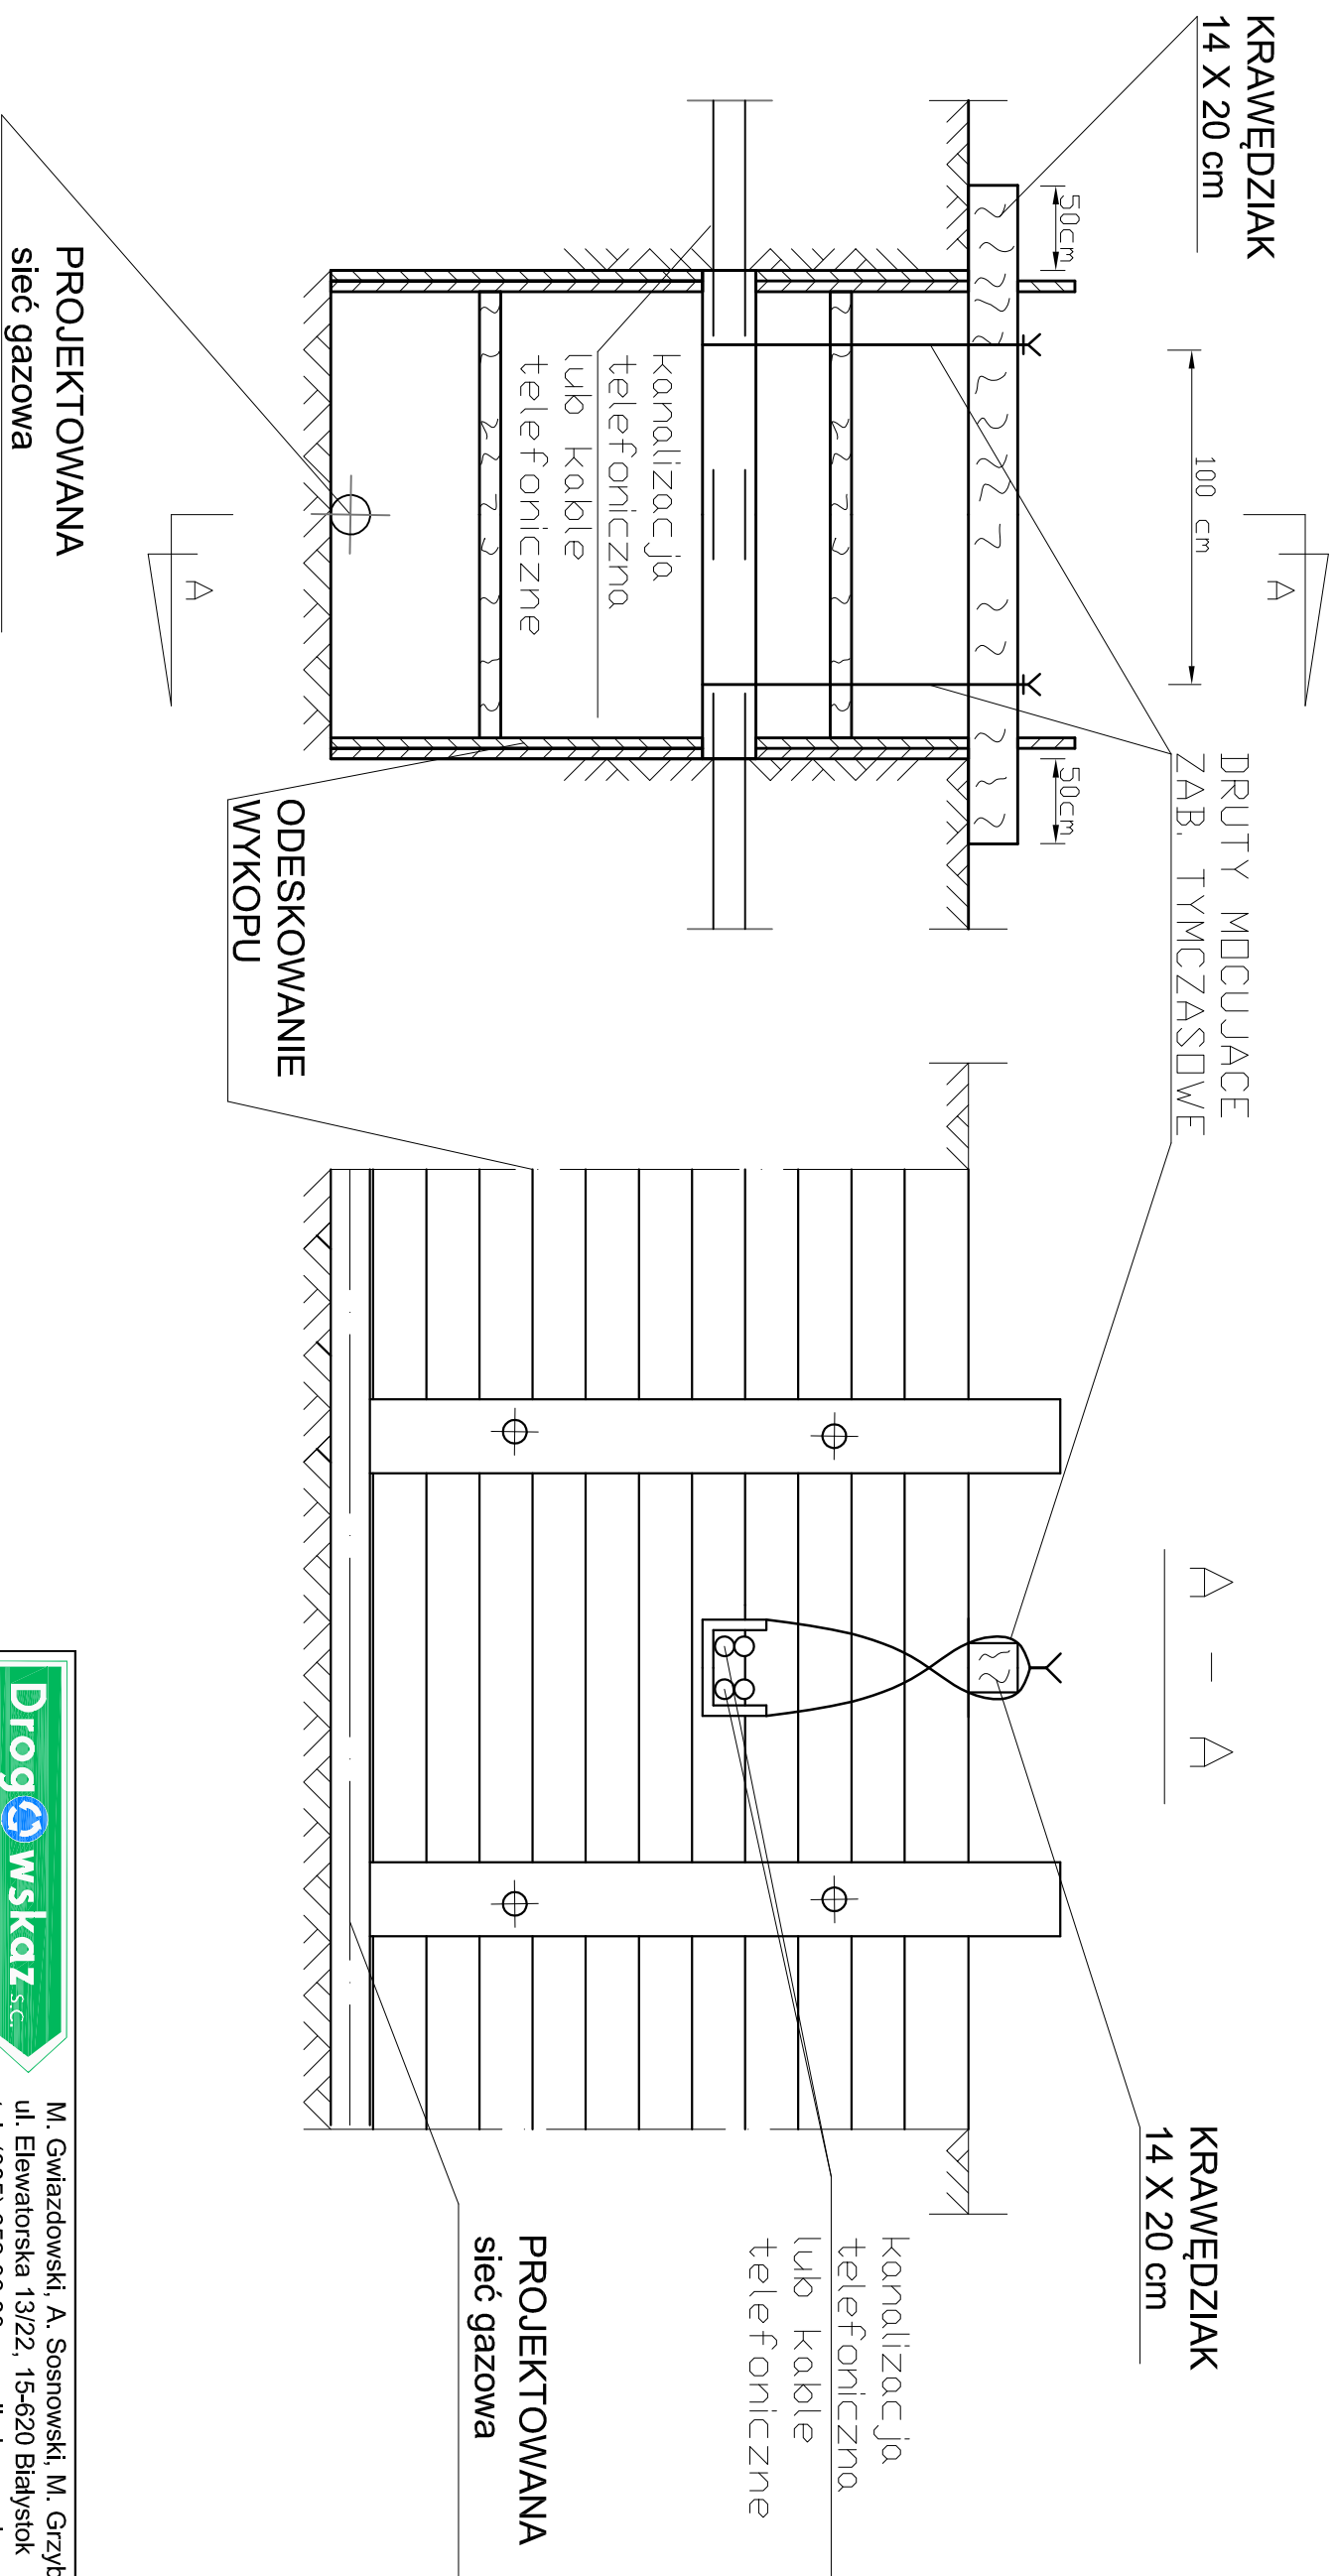

M. Gwiązdowski, A. Sosnowski, M. Grzybowska
ul. Elewatorska 13/22, 15-620 Białystok
tel. (085) 652 06 80, e-mail: drogowskaz-scc@o2.pl

Stadium : **P.W.**
Nazwa rysunku: Schemat zab. przew. kanalizacji i kabli telefonicznych
Temat: Przebudowa gazociągu w ramach rozbudowy ulicy 06KZ w Wysokiem Mazowieckiem.

Rysunek nr: **8**
Data : **04.2018**

Projektant:		Sprawdzający:	
inż. i nazwisko nr upr.:	Podpis:	inż. i nazwisko nr upr.:	Podpis:
mgr inż. Tomasz Łukowski PDL/0141/POOS/13		mgr inż. Wojciech Gołaszewski PDL/0140/POOS/10	
BRANŻA SANITARNA			