



Przekrój normalny A-A (KR4)

klasa ulicy - D

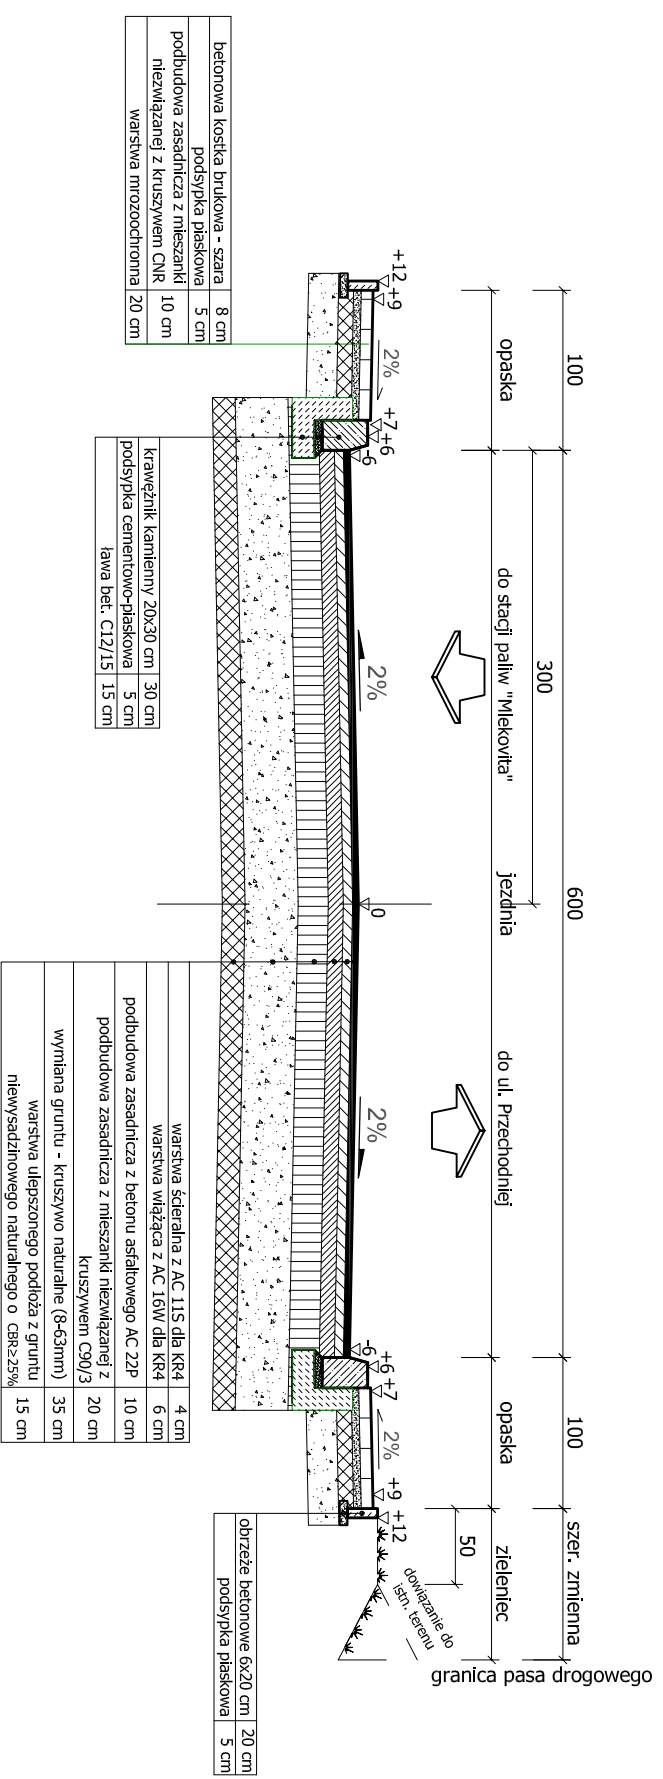

Przekrój normalny B-B (KR4)

klasa ulicy - D

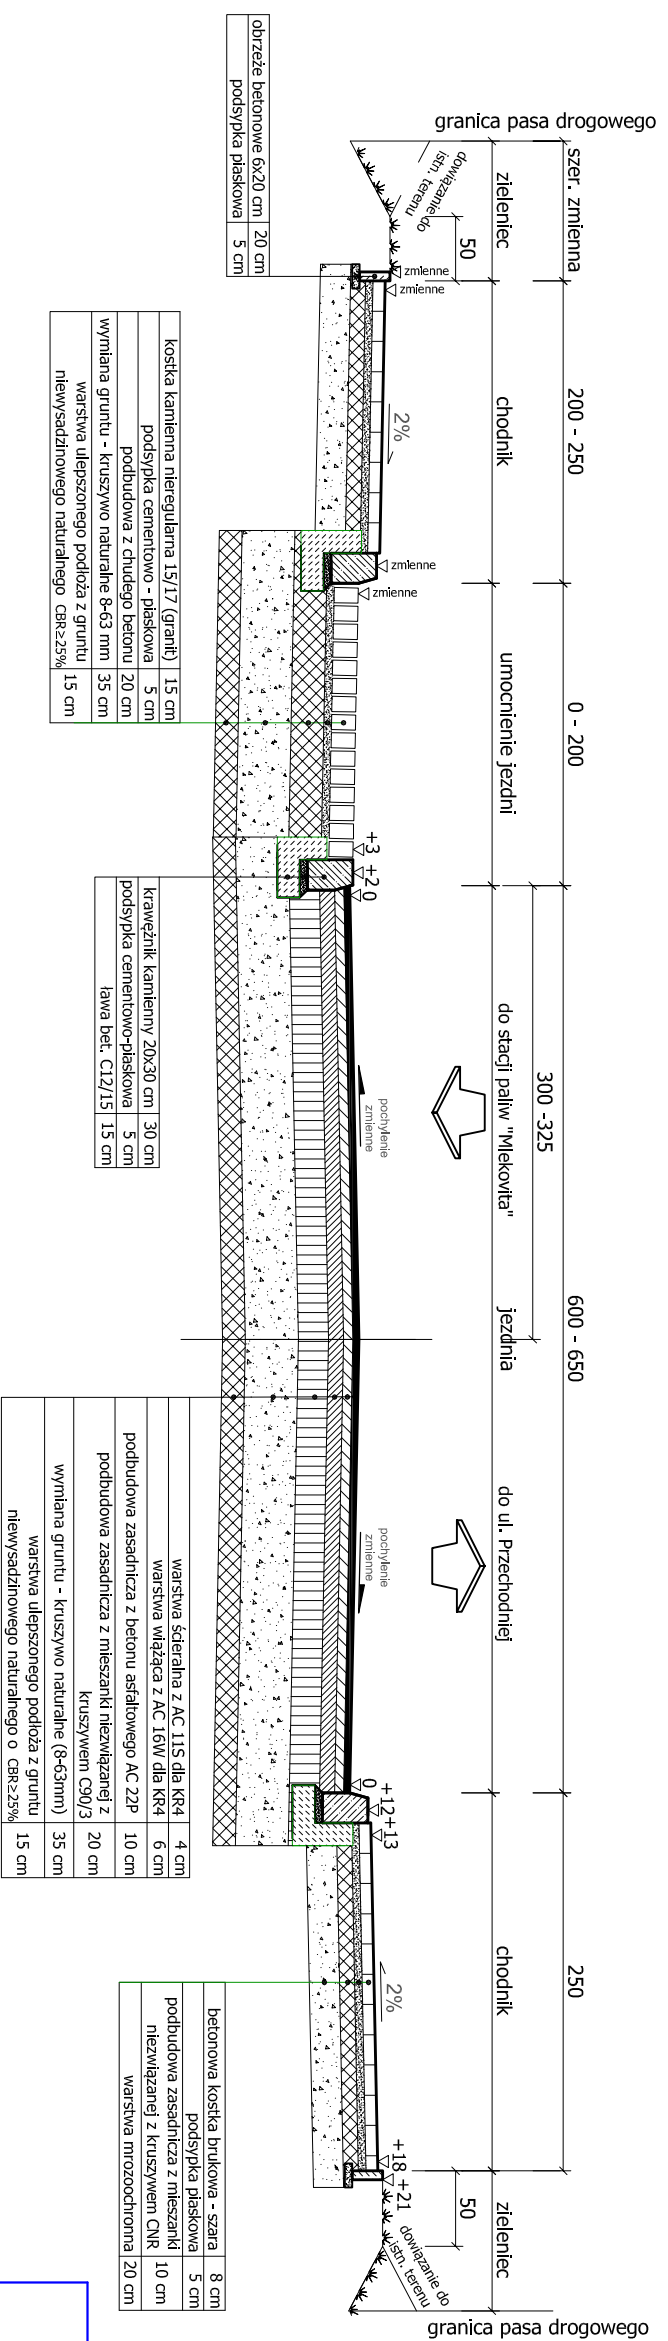

PRZEKROJE NORMALNE

skala 1:50

SKALA:	NAZWA RYSUNKU:	NR RYSUNKU:
1:50	PRZEKROJE NORMALNE	3
OBIEKT:	DATA:	
droga 078 KD (ul. Podlaska)	18.03.2019	
STADIUM:	PROJEKTANT	PODPIS
BRANŻA	PROJEKTANT	
DRÓG	mgr inż. Robert Choclan	
Wykonanie:	PDL/0028/PODD/11	
	w specj. drogowej	
	mgr inż. Lukasz Nowel	



Pracownia Projektowa **KOMI Sp. z o.o.**
 15 - 274 Białystok, ul. Waszyngtona 24 m.197
 email: biuro@komi.pl, biuro@komi.net.pl
 tel./fax 85 74 20 117, tel. 85 811 09 09