UL. PODLASKA

PROFIL KANALIZACJI DESZCZOWEJ -- 100/200

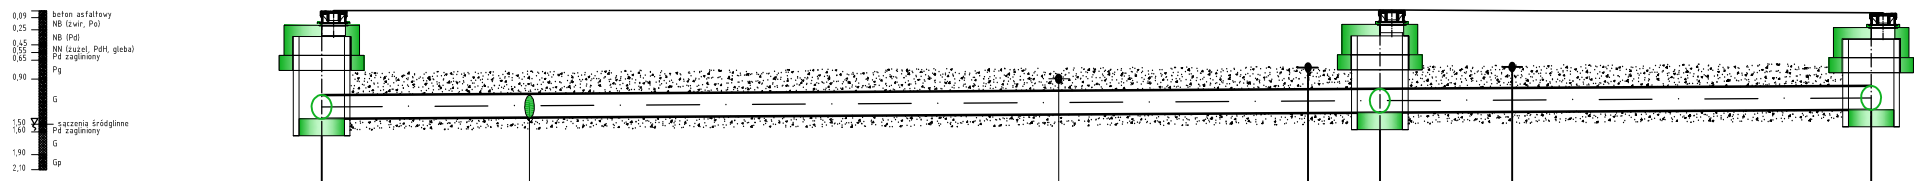

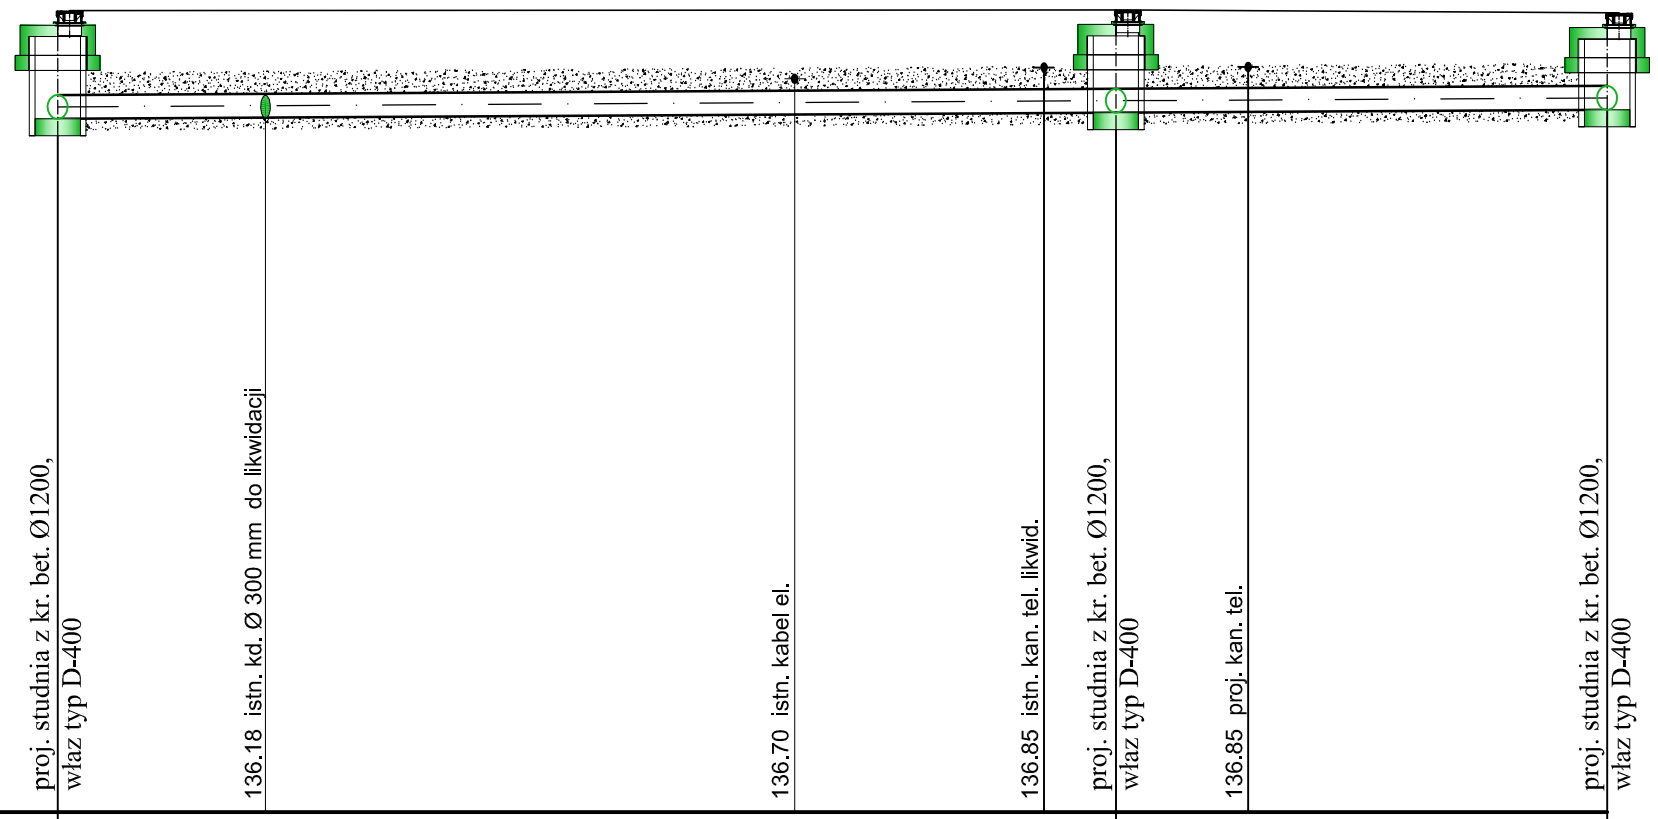

P.P. 127.00m n.p.m.

RZĘDNE TERENU ISTNIEJĄCEGO	137.60						137.64			137.55
RZĘDNE TERENU PROJEKTOWANEGO	137.60						137.61			137.57
RZĘDNE DNA KANAŁU	136.17		136.19		136.23	136.25	136.25		136.25	136.29
ZAGŁĘBIENIA	1.43						1.36			1.28
SPADKI					3 ‰					
ŚREDNICE, MATERIAŁ					DN 315 PP SN 8					
DŁUGOŚCI	0.00		28.0				28.00		13.0	41.00
			5.5		19.5	26.1			3.5	
			D1				D2			D3

PRACOWNIA PROJEKTOWA KOMI Sp. z o.o.

Pracownia Projektowa **KOMI Sp. z o.o.**
15 - 274 Białystok, ul. Waszyngtona 24 m.197
email: blurokoml@gmail.com
bluro@koml.net.pl
tel./fax 85 74 20 117, tel. 85 811 09 09

SKALA:	NAZWA RYSUNKU:		NR RYSUNKU:
1:100/200	PROFIL KANALIZACJI DESZCZOWEJ		2
OBIEKT:	BUDOWA DROGI 078 KD (UL.PODLASKA) W WYSOKIEM MAZOWIECKIEM WRAZ Z BUDOWĄ INFRASTRUKTURY TECHNICZNEJ		DATA: 18.03.2019
STADIUM:	PROJEKT WYKONAWCZY		
BRANŻA	PROJEKTANT	PODPIS	-
SANITARNA	**Marek Baranowski** BŁ/10376, BŁ/2037/5, BŁ/373/89 w spec. Instal.-Inżynieryjnej w zakresie sieci i instal. sanitarnych		
	mgr inż. **Marta Walczyńska** PDL/0142/POOS/13 w spec. Instal.-Inżynieryjnej w zakresie sieci i Instal. sanitarnych		