



# Wpust uliczny ściekowy z osadnikiem średnicy DN500mm

## Schemat konstrukcji studni

1:20

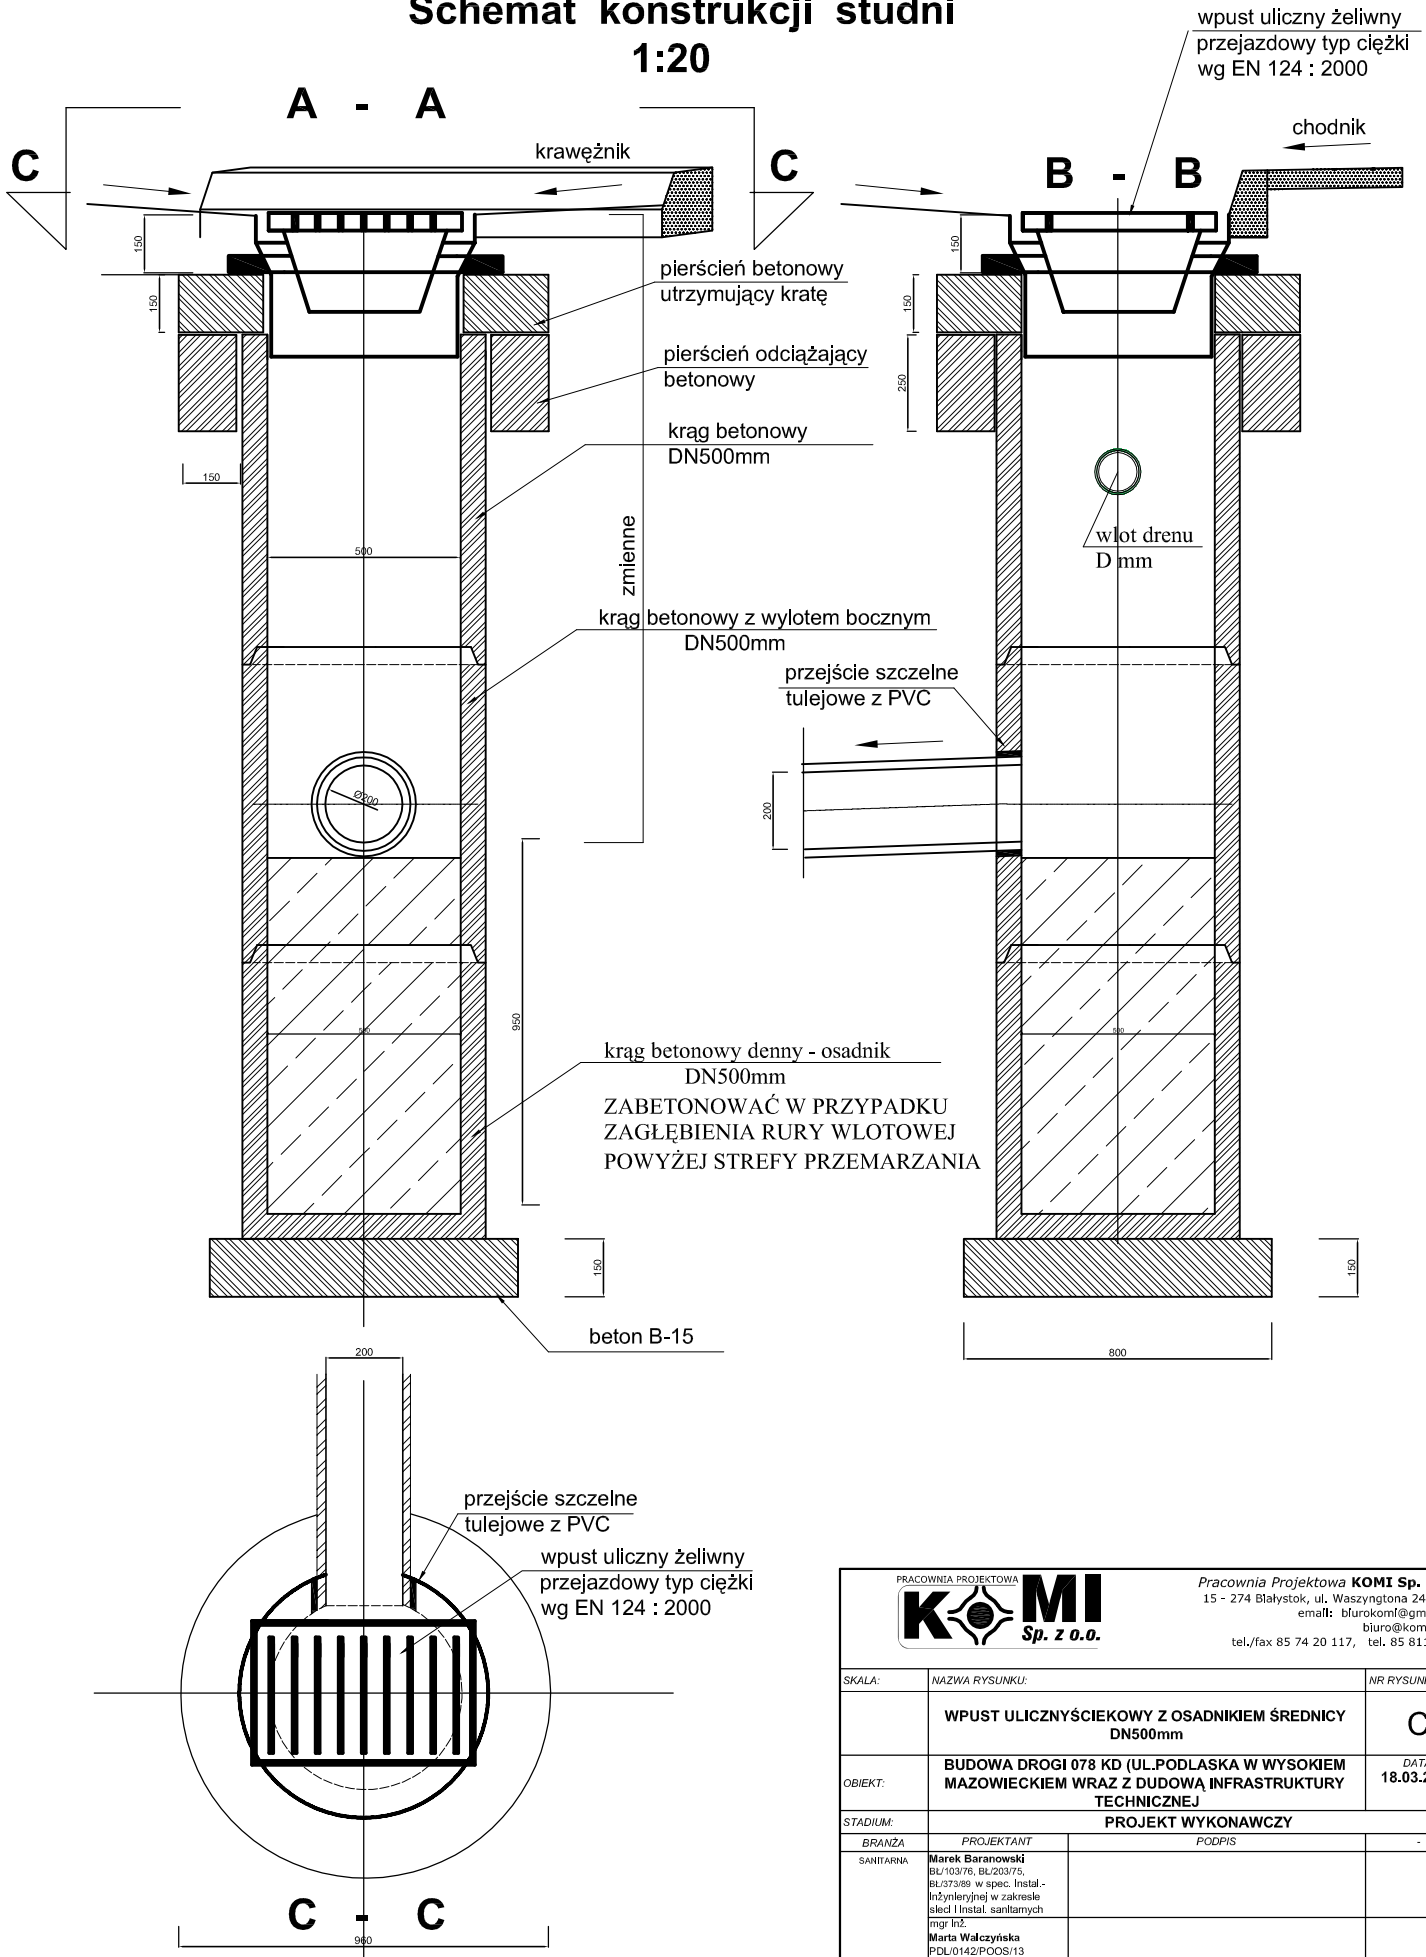

		Pracownia Projektowa <b>KOMI Sp. z o.o.</b> 15 - 274 Białystok, ul. Waszyngtona 24 m.197 email: biurokom@gmail.com biuro@komi.net.pl tel./fax 85 74 20 117, tel. 85 811 09 09
SKALA:	NAZWA RYSUNKU:	NR RYSUNKU:
	WPUST ULICZNYŚCIEKOWY Z OSADNIKIEM ŚREDNICY DN500mm	C
OBIEKT:	BUDOWA DROGI 078 KD (UL.PODLASKA W WYSOKIM MAZOWIECKIM WRAZ Z DUDOWĄ INFRASTRUKTURY TECHNICZNEJ	DATA: 18.03.2019
STADIUM:	PROJEKT WYKONAWCZY	
BRANŻA:	PROJEKTANT:	PODPIS:
SANITARNA	Marek Baranowski BL/103/76, BL/203/75, BL/373/85 w spec. Instal.- Inżynierijnej w zakresie śled I Instal. sanitarnych mgr Inż. Marta Walczyńska PDL/0142/P/COŚ/13 w spec. Instal.-Inżynierijnej w zakresie śled I Instal. sanitarnych	