



ZABEZPIECZENIE KABLA TELEFONICZNEGO - T1

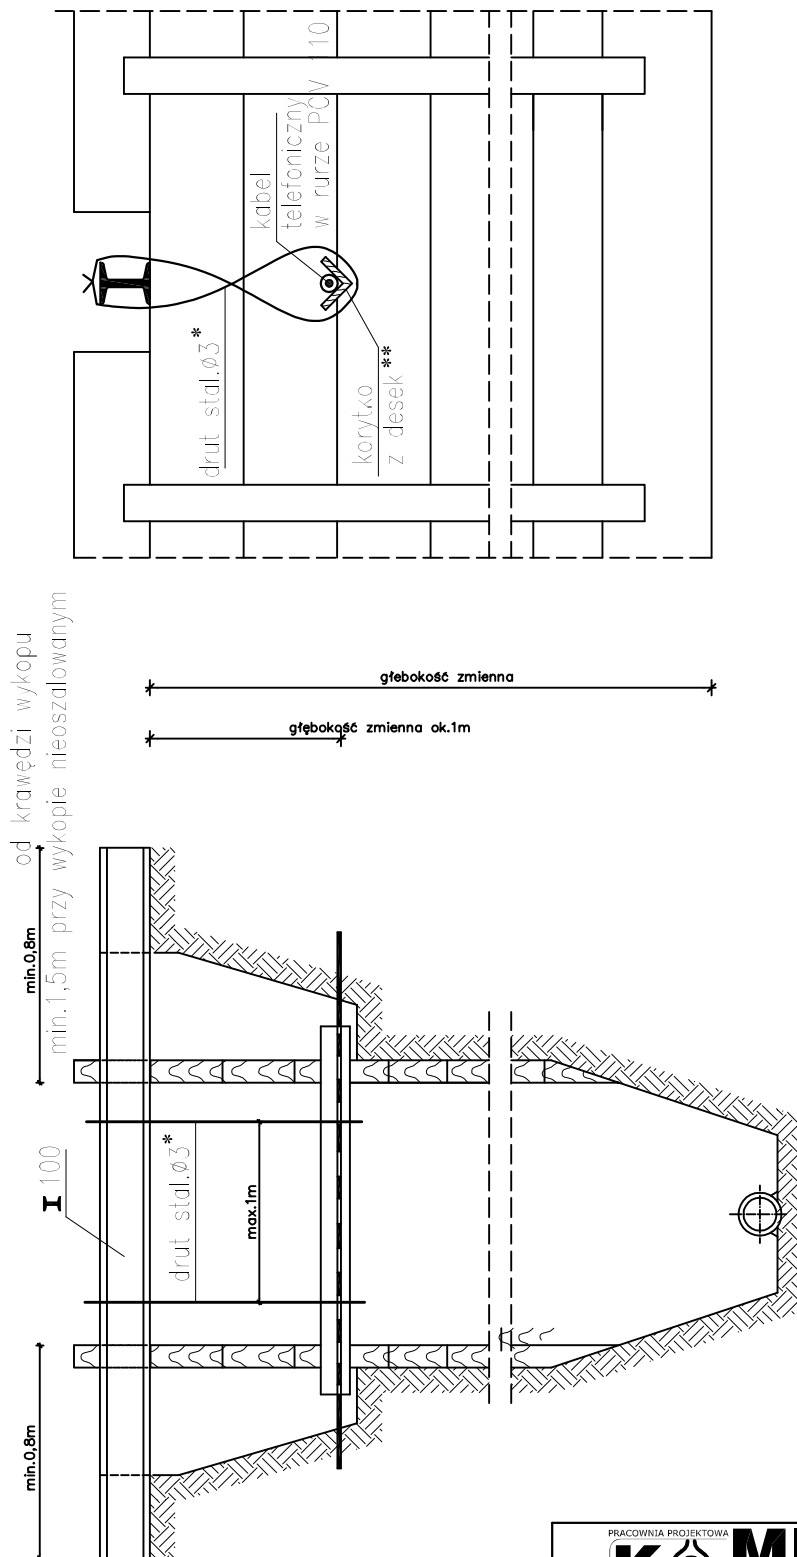

| | | | |
|--|---|--|----------------------------|
|  | | Pracownia Projektowa KOMI Sp. z o.o. 15 - 274 Białystok, ul. Waszyngtona 24 m.197 email: biurokomi@gmail.com biuro@komi.net.pl tel./fax 85 74 20 117, tel. 85 811 09 09 | |
| SKALA: | NAZWA RYSUNKU: | NR RYSUNKU: | |
| | ZABEZPIECZENIE KABLA TELEFONICZNEGO - T1 | E | |
| OBIEKT: | BUDOWA DRÓGI 078 KD (UL. PODLASKA W WYSOKIM MAZOWIECKIEM WRAZ Z DUDOWĄ INFRASTRUKTURĄ TECHNICZNEJ | | DATA: 18.03.2019 |
| STADIUM: | PROJEKT WYKONAWCZY | | |
| BRANZA | PROJEKTANT | PODPIS | |
| SANITARNIA | Marek Baranowski Br/10376, Br/00375, Br/07389 w spec. Instal.- inżynierskiej w zakresie sieci i instal. sanitarnych mgr inż. Maria Walczyńska PDL/0142/POOS/13 w spec. instal.-inżynierskiej w zakresie sieci i instal. sanitarnych | | |