


ZABEZPIECZENIE PRZEWODÓW GAZOWYCH, WODOCIĄGOWYCH, KANALIZACYJNYCH

PRZEKRÓJ A-A

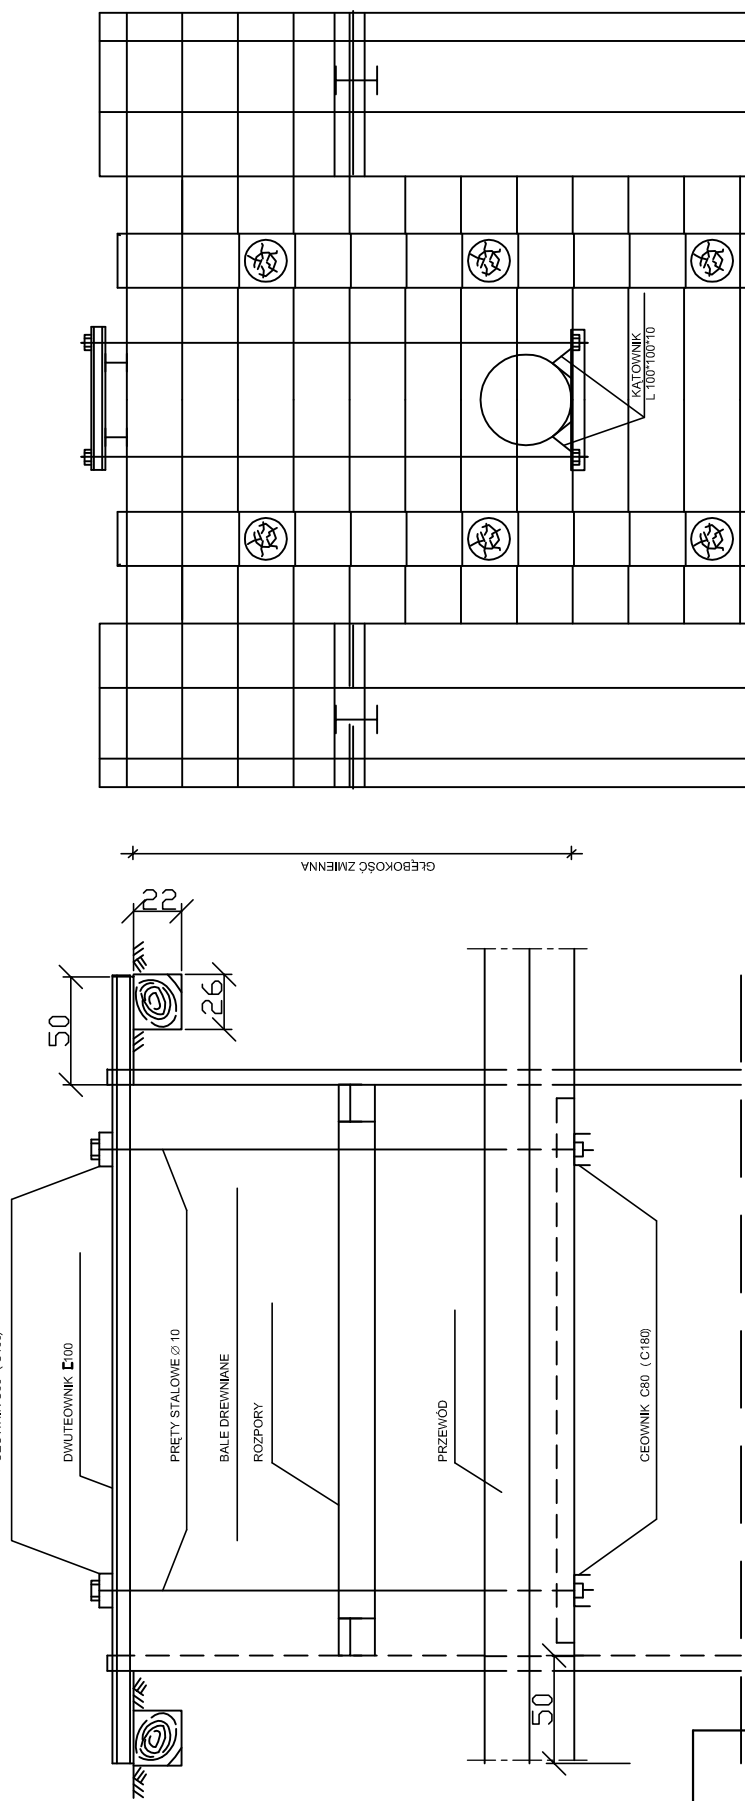

UWAGA: WIELKOŚCI W NAWIASIE DOTYCZĄ PRZEWODÓW O ŚREDNICY POWYŻEJ 600mm



Pracownia Projektowa **KOMI Sp. z o.o.**
 15 - 274 Białystok, ul. Waszyngtona 24 m.197
 email: biurokomi@gmail.com
 biuro@komi.net.pl
 tel./fax 85 74 20 117, tel. 85 811 09 09

SKALA:	NAZWA RYSUNKU:	NR RYSUNKU:
	ZABEZPIECZENIE PRZEWODÓW GAZOWYCH, WODOCIĄGOWYCH, KANALIZACYJNYCH	F
OBIEKT:	BUDOWA DROGI 078 KD (UL. PODŁASKA W WYSOKIEM MAZOWIECKIEM WRAZ Z DUDOWĄ INFRASTRUKTURY TECHNICZNEJ	DATA: 18.03.2019
STADIUM:	PROJEKT WYKONAWCZY	
BRANŻA	PROJEKTANT	PODPIS
SANITARNIA	Marek Baranowski BL/103/76, BL/203/75, BL/273/89 w spec. instal. - inżynierskiej w zakresie sieci i instal. sanitarnych mgr inż. Marta Walczyńska PDL/0142/POOS/13 w spec. instal. - inżynierskiej w zakresie sieci i instal. sanitarnych	