


PROFIL KANALIZACJI DESZCZOWEJ WPUSTY -- 100/500

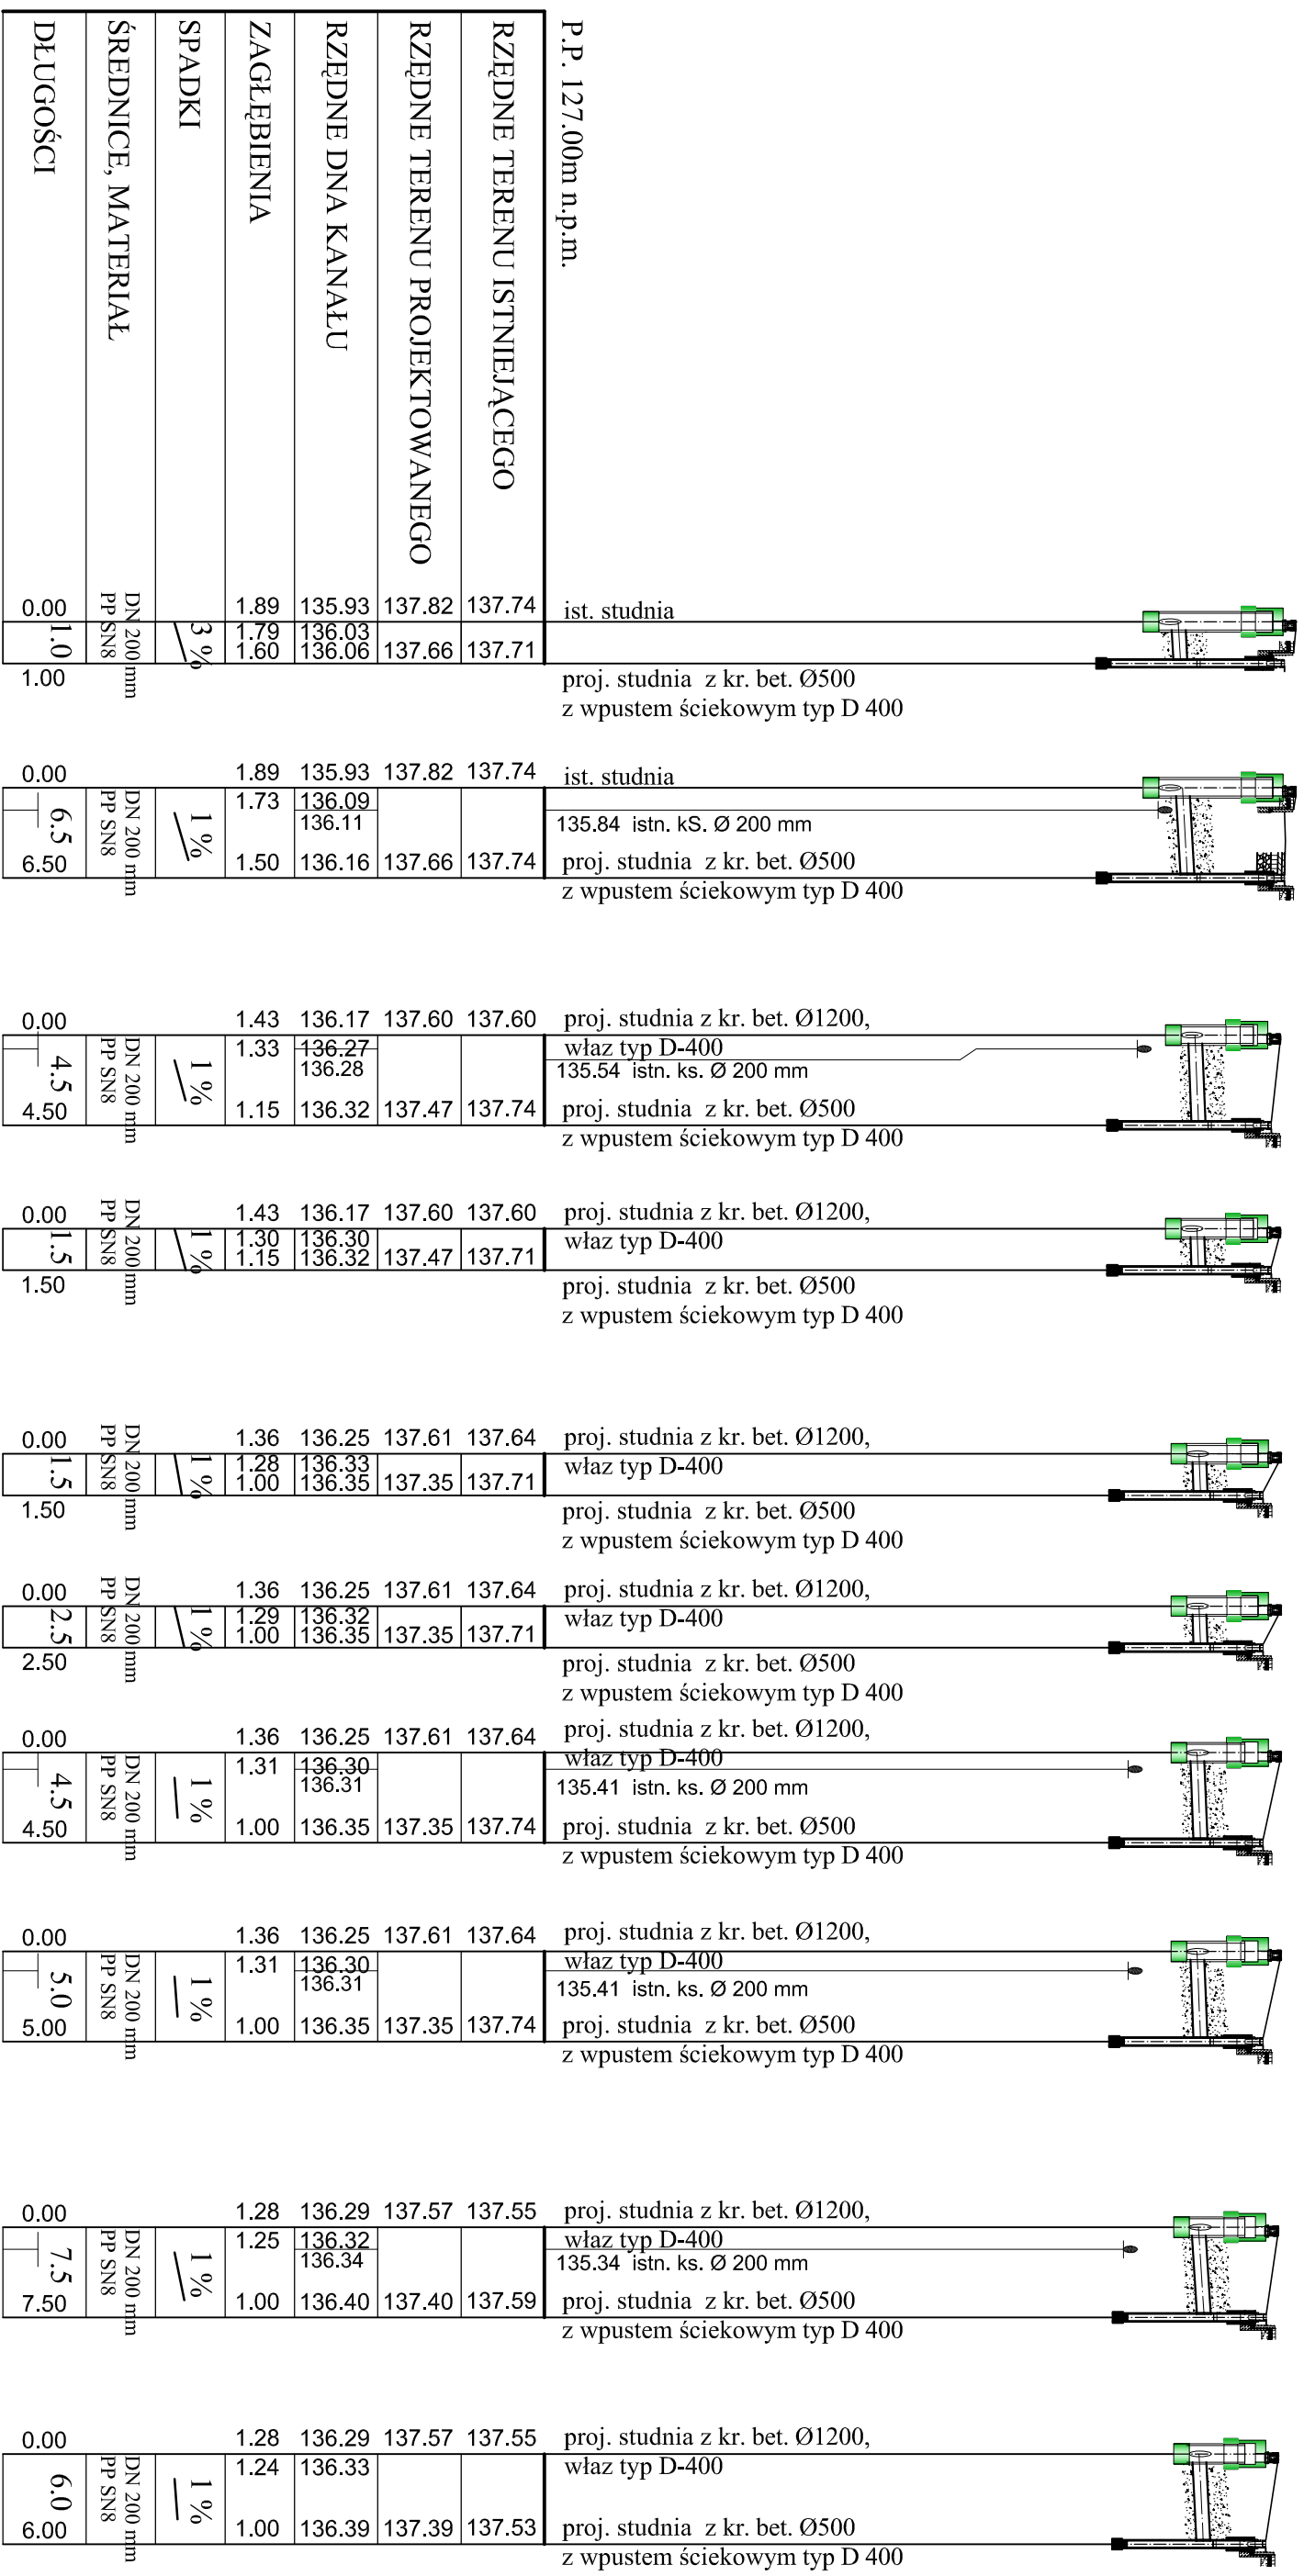

PRACOWNIA PROJEKTOWA KOMI Sp. z o.o.	Pracownia Projektowa KOMI Sp. z o.o.
15 - 274 Białystok, ul. Waszyngtona 24 m.137	15 - 274 Białystok, ul. Waszyngtona 24 m.137
email: biuro@komie.pl	email: biuro@komie.pl
tel./fax 85 74 20 117, tel. 85 811 09 09	tel./fax 85 74 20 117, tel. 85 811 09 09
KOMI Sp. z o.o.	KOMI Sp. z o.o.
SKALA: 1:100/500	SKALA: 1:100/500
NAZWA RYSUNKU: PROFIL KANALIZACJI DESZCZOWEJ WPUSTY	NAZWA RYSUNKU: PROFIL KANALIZACJI DESZCZOWEJ WPUSTY
OBJEKT: BUDOWA DROGI 078 KD (UL. PODLASKA W WYSOKIM MAZOWIECKIM WRAZ Z DUDOWA INFRASTRUKTURY TECHNICZNEJ)	OBJEKT: BUDOWA DROGI 078 KD (UL. PODLASKA W WYSOKIM MAZOWIECKIM WRAZ Z DUDOWA INFRASTRUKTURY TECHNICZNEJ)
STADIUM: PROJEKT WYKONAWCZY	STADIUM: PROJEKT WYKONAWCZY
BRANZA: sanitarowa	BRANZA: sanitarowa
PROJEKTANT: Marek Baranowski	PROJEKTANT: Marek Baranowski
OPRACOWANIE: Marek Baranowski	OPRACOWANIE: Marek Baranowski
WZGLĘDNY WZROST: 18.03.2019	WZGLĘDNY WZROST: 18.03.2019