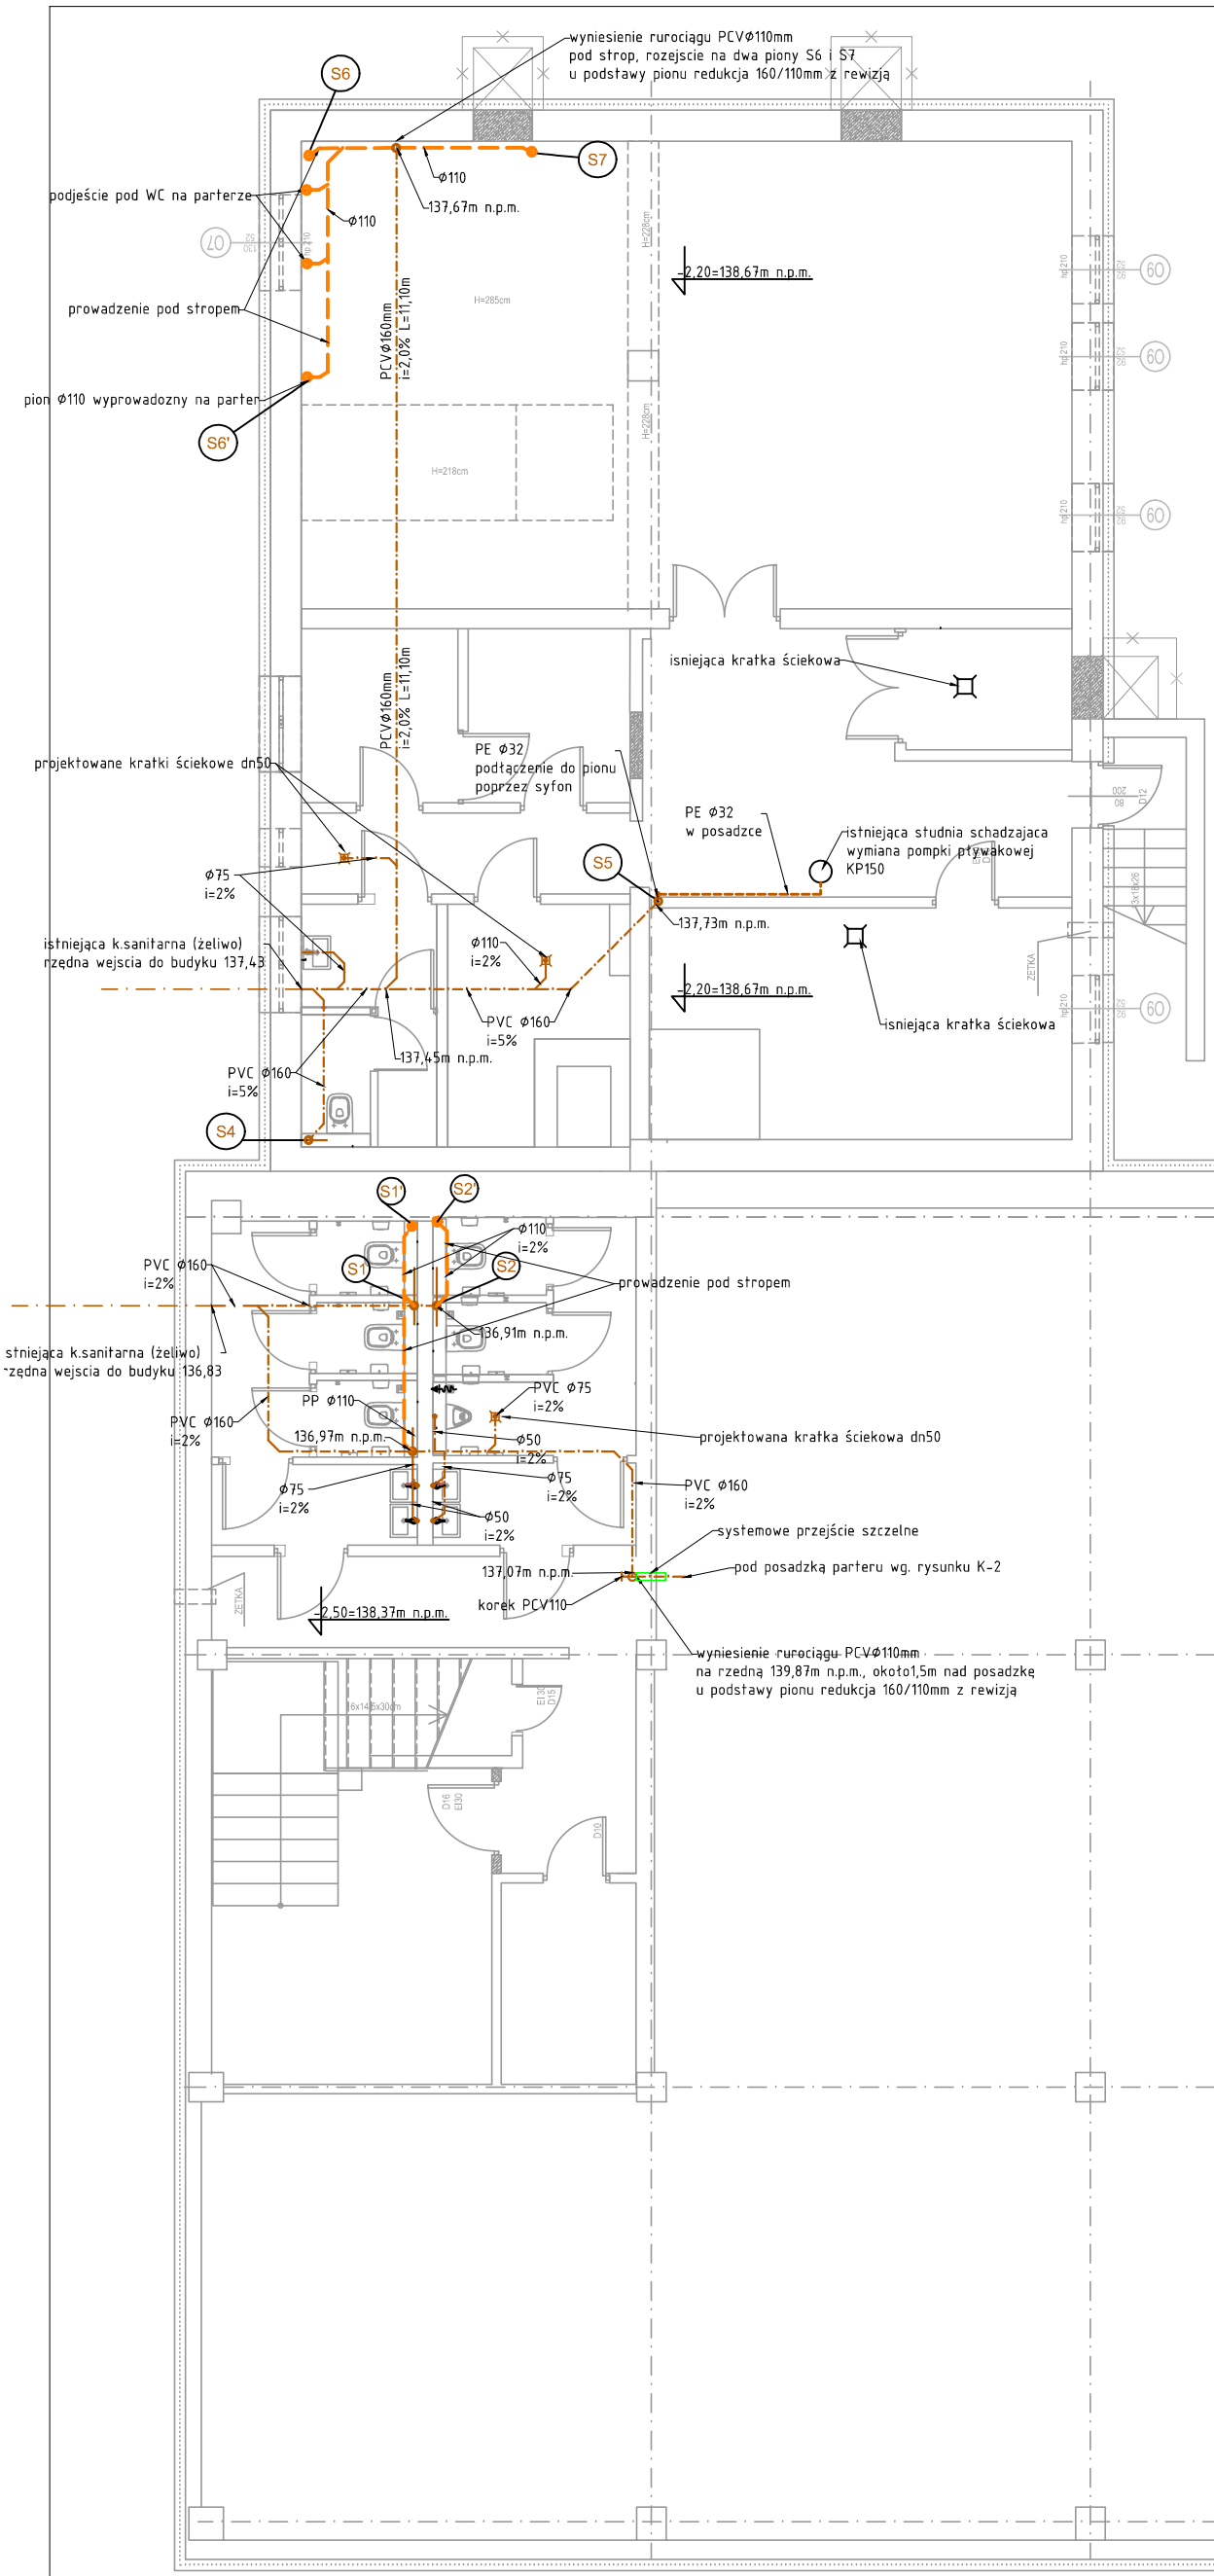

1.Projekt rozpatrywać łącznie z opisem technicznym.

2.Wszelkie prace należy prowadzić zgodnie z zasadami sztuki budowlanej, szczegółowymi zaleceniami polskich przepisów i norm branżowych, atestów i dopuszczeń do stosowania oraz według zaleceń i zgodnie z technologiami producentów wszelkich wyrobów i systemów stosowanych w realizacji projektu.

3.Niniejsza dokumentacja stanowi część opracowania wielobranżowego. Dokumentację wielobranżową należy rozpatrywać jako całość.

4.Nie należy prowadzić robót w oparciu o dokumentację jednej branży bez sprawdzenia ich odniesień do pozostałych branż.

5.Przed przystąpieniem do prac budowlanych wszystkie wymiary należy sprawdzić w naturze. W przypadku stwierdzenia niezgodności należy zwrócic sie do Projektanta.

6.Wszelkie propozycje rozwiązań zamiennych należy uzgodnić i uzyskać akceptację Inwestora dla ich wprowadzenia.

UWAGA:
* WSZYSTKIE RUROCIĄGI KANALIZACJI SANITARNEJ PONAD POSADZKĄ W PIWNICY NALEŻY WYKONAĆ Z MATERIAŁU PP–HT

* RUROCIĄGI NALEŻY PROWADZIĆ Z MINIMALNYM SPADKIEM 2% W KIERUNKU ODPŁYWU Z WYJĄTKIEM ODCINKÓW KTÓRYCH SPADKI ZOSTAŁY OPISANE NA RYSUNKU JAKO 1,5%

* PIONY KANALIZACJI SANITARNEJ NALEŻY WYPROWADZIĆ MIN. 0,5m PONAD DACH ZAKOŃCZAJĄC WYWIEWKĄ LUB ZAKOŃCZYĆ ZAWOREM NAPOWIETRZAJĄCYM O ŚREDNICY NIE MNIEJSZEJ NIŻ ŚREDNICA PIONU W STREFIE SUFITU PODWIESZANEGO (WG RYSUNKÓW)

* WSZYSTKIE OTWORY W STROPACH (PŁYTACH KANAŁOWYCH) NALEŻY WYKONYWAĆ W MIEJSCACH KANAŁÓW. OTWORY WYKONYWAĆ ZE SZCZEGÓLNĄ STARANNOŚCIĄ, TAK ABY NIE USZKODZIĆ PŁYT ŻEBER. MIEJSCA W KTÓRYCH ZOSTANĄ WYKONANE OTWORY NALEŻY SKONSULTOWAĆ Z KONSTRUKTOREM LUB KIEROWNIKIEM BUDOWY (BRANŻA KONSTRUKCYJNA)

LEGENDA:

- instalacja kanalizacji sanitarnej z rur PVC SN8 (pod posadzką)
- instalacja kanalizacji sanitarnej z rur PP–HT (ponad posadzką)
- S1 – pion instalacji kanalizacji sanitarnej z rur PP–HT
- PVC ⌀160 i=2,0% – średnica/spadek
- 139,87m n.p.m. – rzędna dna ruroaciągu

"ATM" Krzysztof Miklaszewicz- usługi budowlane
15-399 Białystok, ul.Składowa 12 lok. 107
tel. 85 742 40 08 wew. 20 , atmprojekty@interia.pl

NR RYS. K-1
DATA: 19.04.2019

NAZWA I ADRES OBIEKTU BUDOWLANEGO:
REMONT DWORCA AUTOBUSOWEGO WRAZ Z ZAGOSPODAROWANIEM TERENU PRZYLEGŁEGO W WYSOKIEM MAZOWIECKIEM

STADIUM PROJEKTU:	NAZWA RYSUNKU:	SKALA:
P.W	**RZUT PIWNICY - INSTALACJA KANALIZACJI**	1:100

SPECJALNOŚĆ:	PROJEKTANCI:	PODPIS:
INST.SANITARNE:	mgr inż. BARTOSZ SOWA nr upr. WAM/0131/POOS/13	

OPRACOWANIE CHRONIONE PRAWEM AUTORSKIM