


# SCHEMAT ZJAZDU

skala 1:50

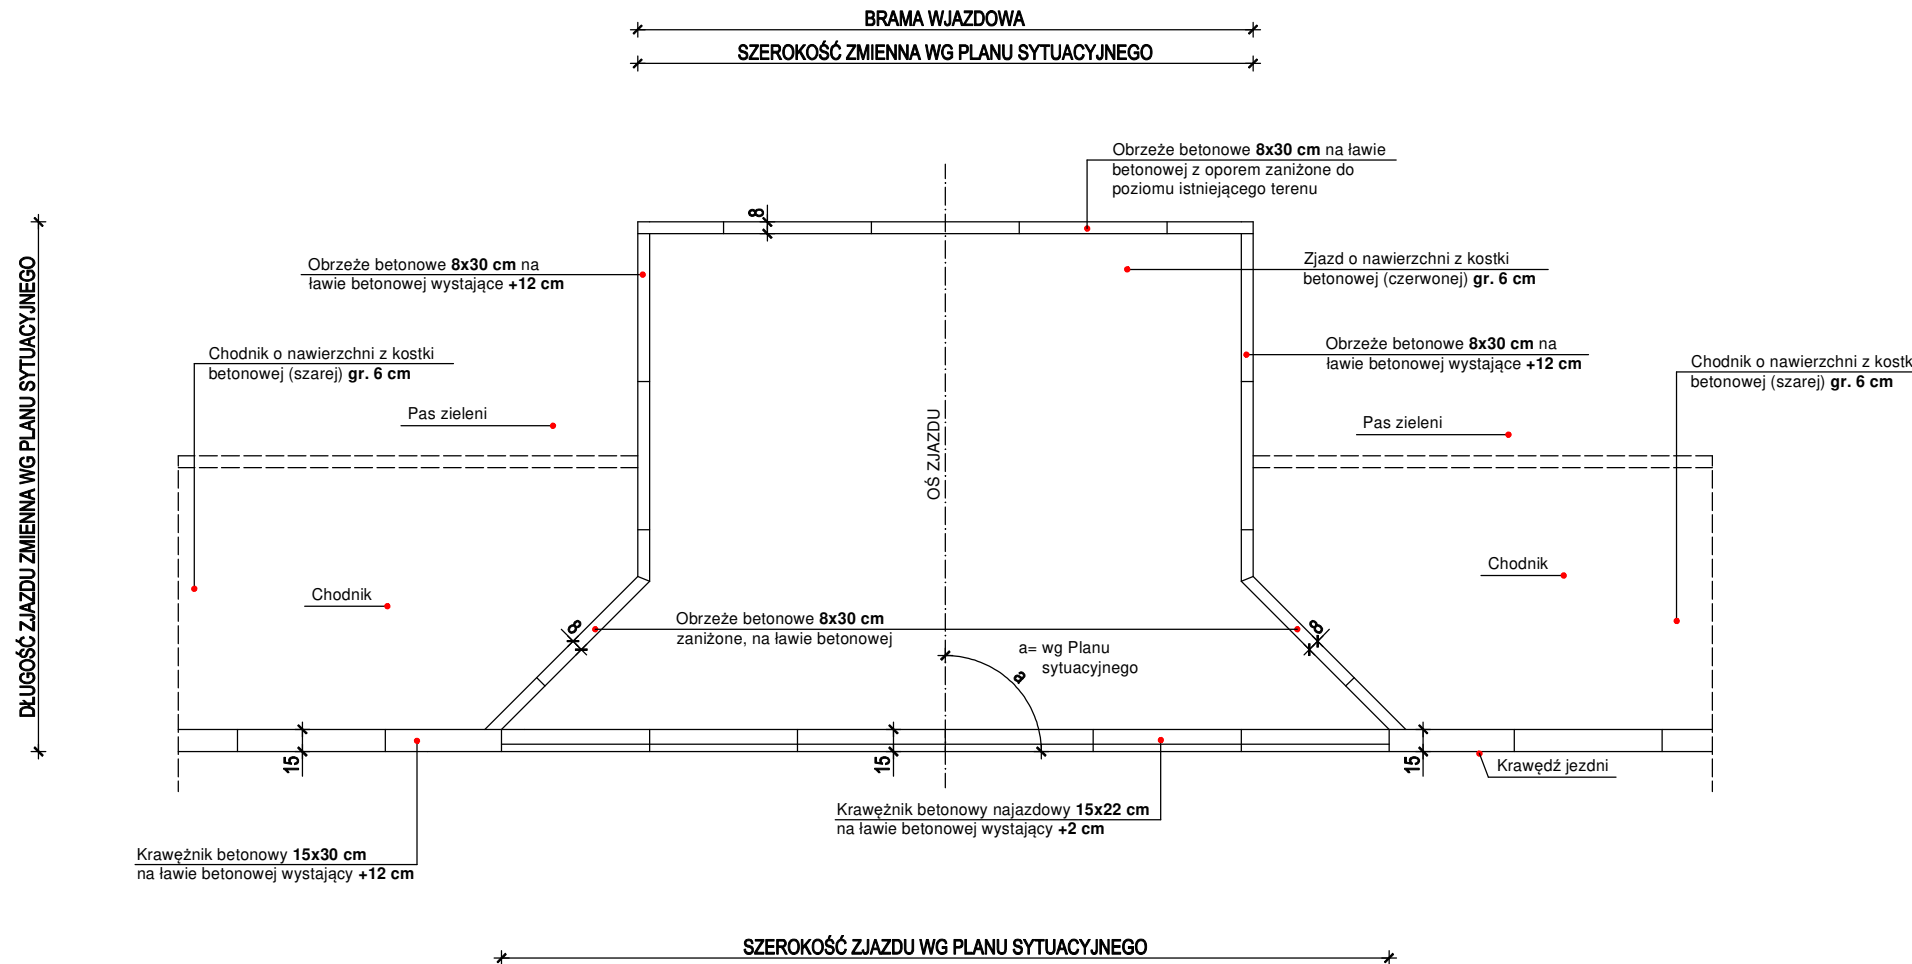

**UWAGA:**  
 Przedstawiony układ geometryczny zjazdu indywidualnego ma charakter ideologiczny.  
 Układ geometryczny zjazdu indywidualnego należy wykonać zgodnie z parametrami opisanymi na planie sytuacyjnym

**BW PROJEKT** Bartosz Wojtkowski  
 Piłaki Wielkie 16B, 11-610 Pozezdrze  
 NIP 845-186-87-79, REGON 281415329  
 tel. 790 882 575, e-mail: bwprojekt@wp.pl

NAZWA INWESTYCJI:  
**BUDOWA ULICY ROTMISTRZA WITOLDA PIŁECKIEGO  
 W WYSOKIEM MAZOWIECKIEM**

ADRES INWESTYCJI:  
**działka nr ewid. 508/3, 509/3, 510/3, 514, 1060, 2421  
 obręb 1-m.Wysokie Mazowieckie, gm. Wysokie Mazowieckie**

INWESTOR:  
**Gmina Miejska Wysokie Mazowieckie  
 ul. Ludowa 15, 18-200 Wysokie Mazowieckie**

PROJEKTANT: <b>mgr inż. Renata Kozak</b>	NR UPRAWNIENIŃ: <b>WAM/0128/POOD/10</b>	PODPIS:
SPRAWDZAJĄCY: <b>mgr inż. Tomasz Landsberg</b>	NR UPRAWNIENIŃ: <b>POM/0297/POOD/11</b>	PODPIS:
ASYSTENT: <b>mgr inż. Bartosz Wojtkowski</b>	NR UPRAWNIENIŃ: <b>--</b>	PODPIS:

TYTUŁ RYSUNKU:  
**SCHEMAT ZJAZDU**

FAZA: <b>PROJEKT BUDOWLANO-WYKONAWCZY</b>	BRANŻA: <b>DROGOWA</b>
DATA: <b>09.2017</b>	SKALA: <b>1:50</b>
	NR RYS: <b>D-6</b>

Rozwiązania zawarte w niniejszym opracowaniu podlegają ochronie prawa autorskiego i mogą być powielane oraz udostępniane osobom trzecim jedynie przez Zamawiającego w zakresie określonym w umowie o przeniesienie praw autorskich lub na podstawie pisemnego zezwolenia ww. Biura z zastrzeżeniem wszelkich skutków prawnych.