
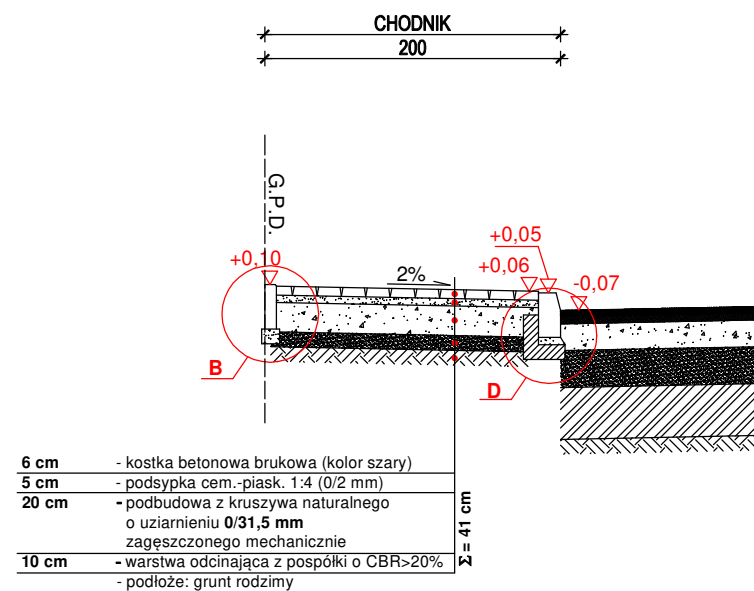


PRZEKRÓJ NORMALNY II-II
skala 1:50

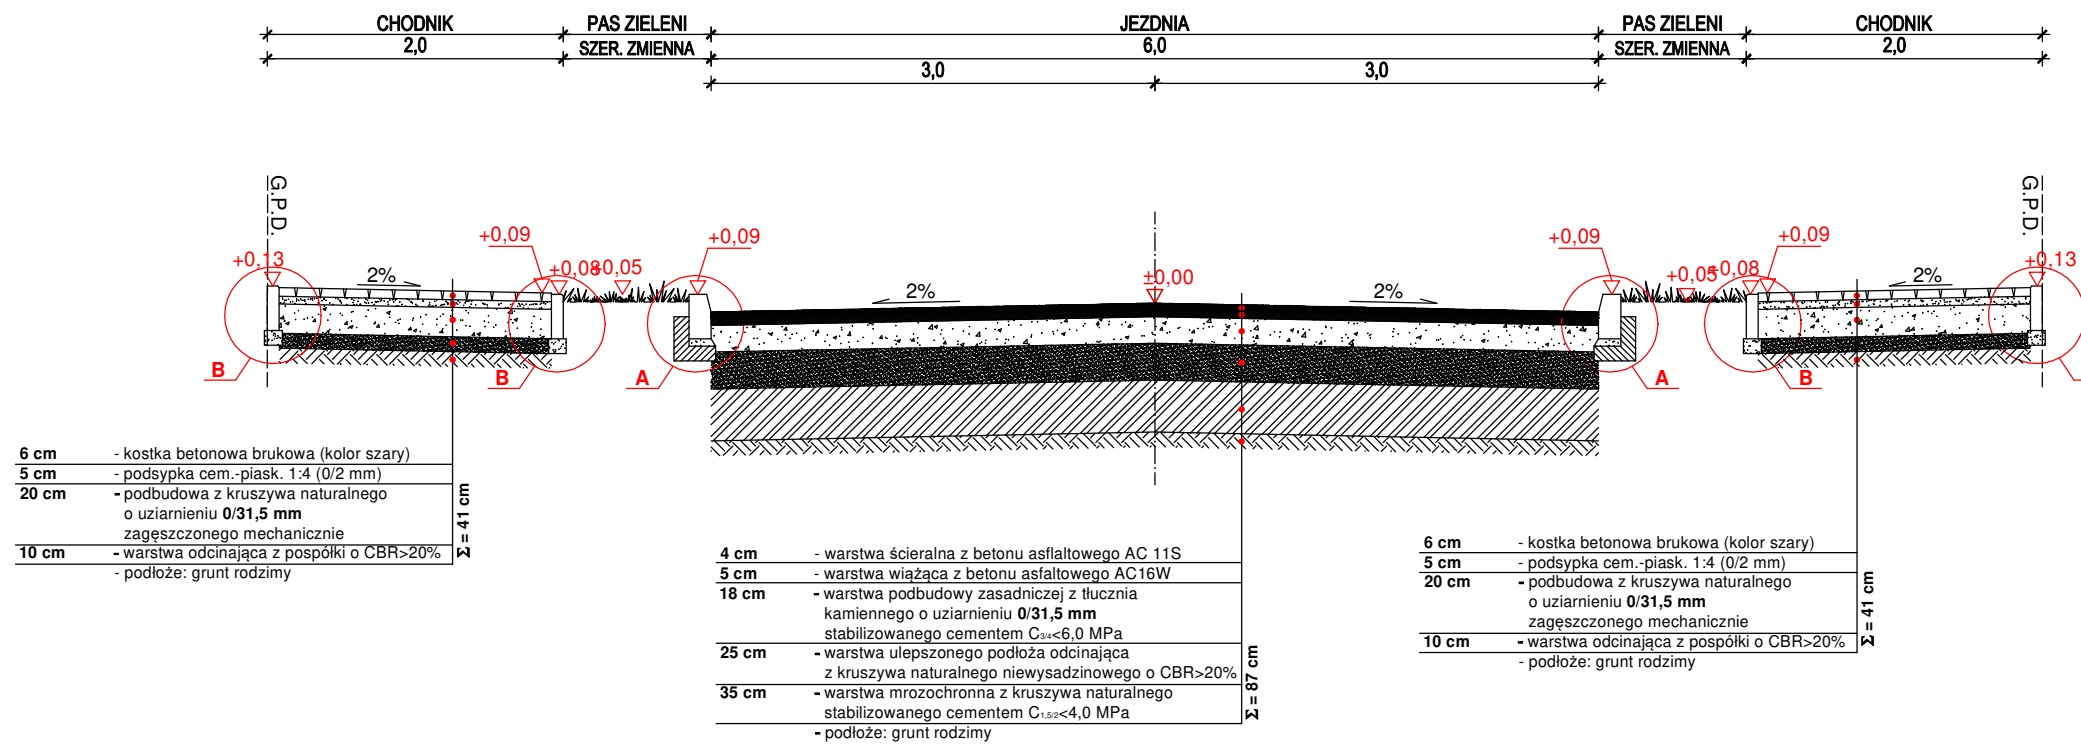

BW PROJEKT Bartosz Wojtkowski
Piłaki Wielkie 16B, 11-610 Pozezdrze
NIP 845-186-87-79, REGON 281415329
tel. 790 882 575, e-mail: bwprojekt@wp.pl

NAZWA INWESTYCJI:
BUDOWA ULICY ROTMISTRZA WITOLDA PILECKIEGO W WYSOKIEM MAZOWIECKIEM

ADRES INWESTYCJI:
działka nr ewid. 508/3, 509/3, 510/3, 514, 1060, 2421 obręb 1-m.Wysokie Mazowieckie, gm. Wysokie Mazowieckie

INWESTOR:
Gmina Miejska Wysokie Mazowieckie ul. Ludowa 15, 18-200 Wysokie Mazowieckie

PROJEKTANT: mgr inż. Renata Kozak	NR UPRAWNIENIŃ: WAM/0128/POOD/10	PODPIS:
SPRAWDZAJĄCY: mgr inż. Tomasz Landsberg	NR UPRAWNIENIŃ: POM/0297/POOD/11	PODPIS:
ASYSTENT: mgr inż. Bartosz Wojtkowski	NR UPRAWNIENIŃ: --	PODPIS:

TYTUŁ RYSUNKU:
PRZEKRÓJ NORMALNY II-II

FAZA: PROJEKT BUDOWLANO-WYKONAWCZY	BRANŻA: DROGOWA
DATA: 09.2017	SKALA: 1:50
	NR RYS: D-4.2

Rozwiązania zawarte w niniejszym opracowaniu podlegają ochronie prawa autorskiego i mogą być powielane oraz udostępniane osobom trzecim jedynie przez Zamawiającego w zakresie określonym w umowie o przeniesienie praw autorskich lub na podstawie pisemnego zezwolenia ww. Biura z zastrzeżeniem wszelkich skutków prawnych.