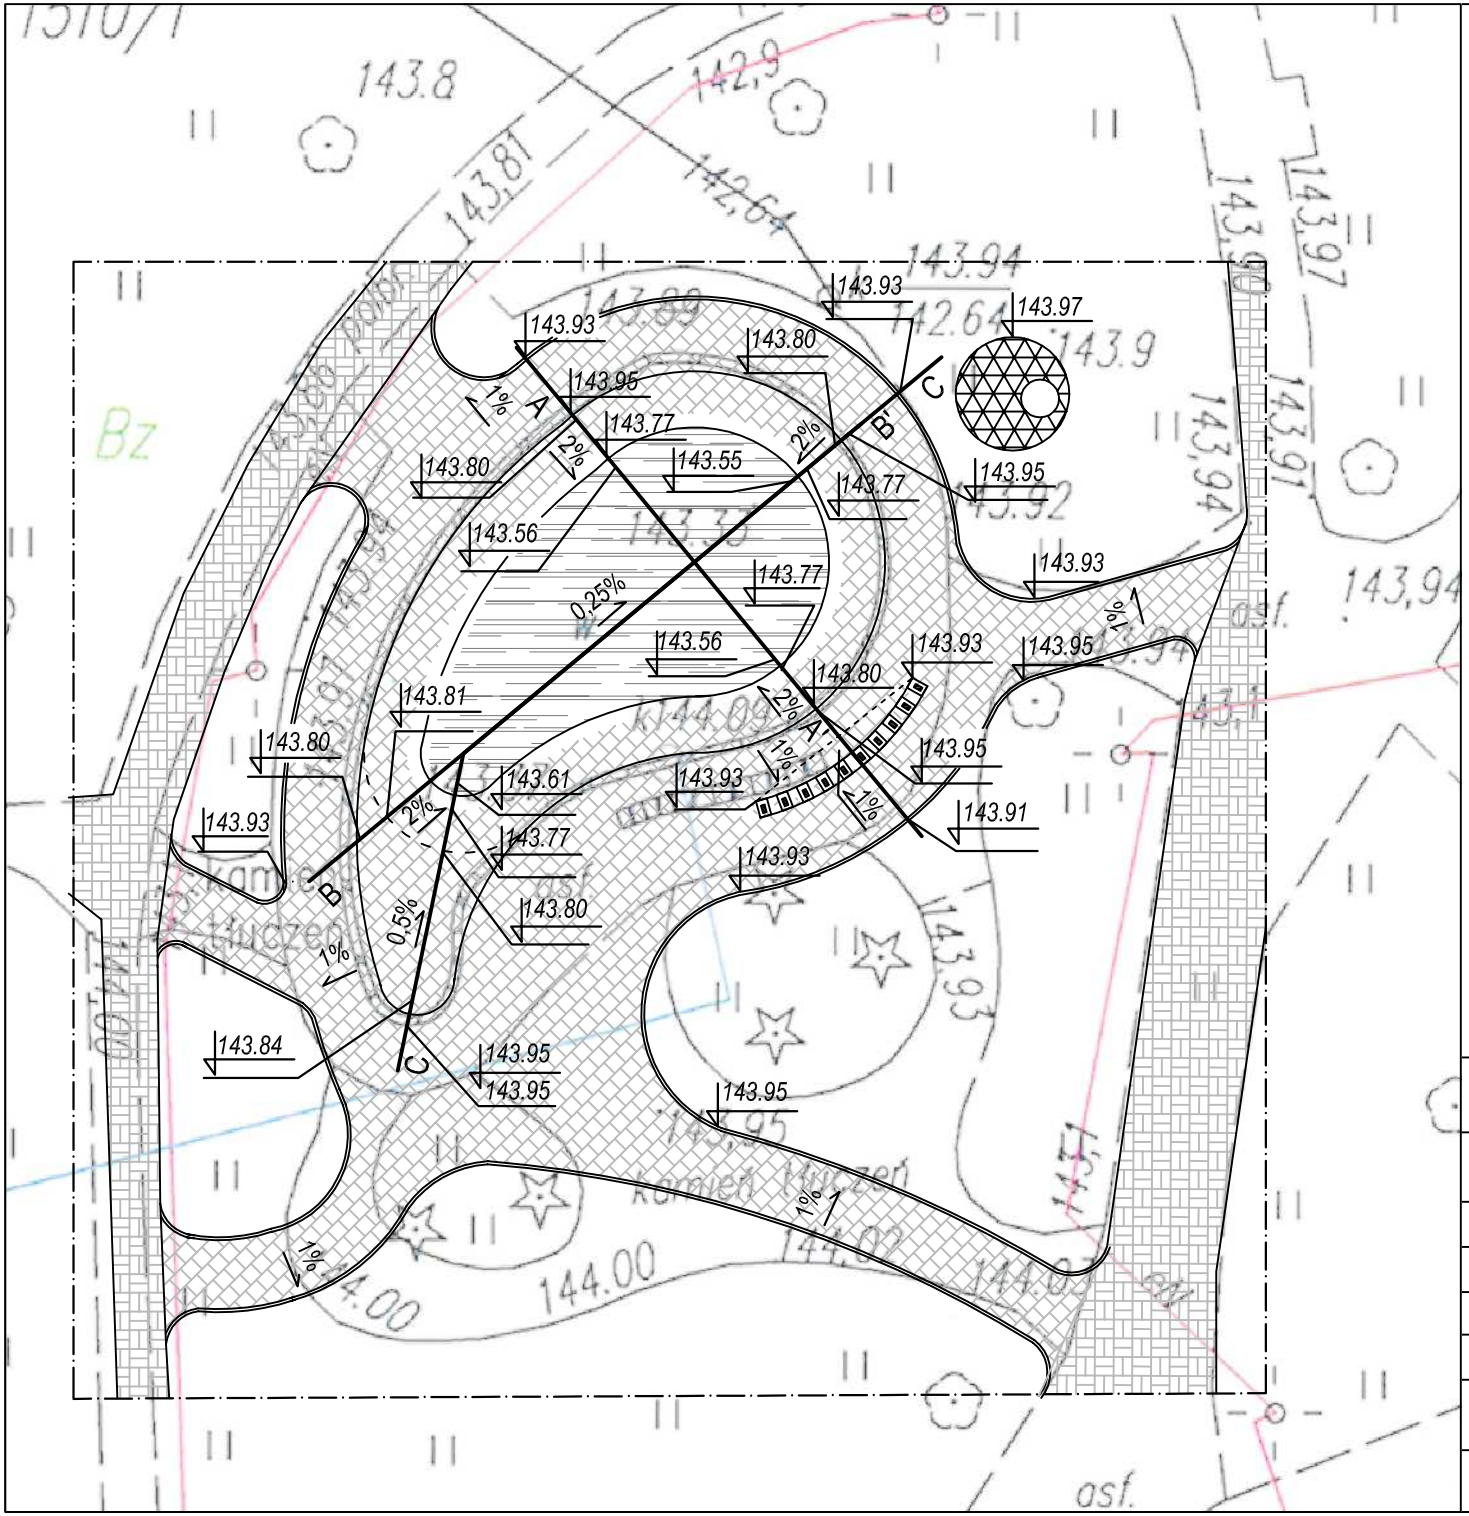

Legenda

Projektowane elementy wyposażenia terenu

- granica opracowania
- obrzeże trawnikowe 8x30x100cm
- nawierzchnia z kostki betonowej
- fontanna
- istniejący chodnik

Temat:	Projekt fontanny w miejskim parku przy ul. Ludowej w Wysokiem Mazowieckiem		
Inwestor:	Gmina Miejska Wysokie Mazowieckie ul. Ludowa 15, 18-200 Wysokie Mazowieckie		
Obiekt:	Park		
Branża:	Budowlana, Tereny zieleni		
Autor:	arch. krajobrazu mgr inż. Artur Pióro Ogr. 4663-93		
Współpraca proj.	arch. krajobrazu mgr inż. Marta Lech nr dyp.85918		
Tytuł planszy:	Projektowane spadki i wysokości	Skala: 1:200	nr rys. 6.4.
Podpisy:			