


PLAN SYTUACYJNY

SKALA 1:500

LEGENDA:

- A - PROJEKTOWANE PRZYŁĄCZE GAZOWE WG. ODR. OPRAWOWANIA
- B - PROJEKTOWANE PRZYŁĄCZE GAZOWE WG. ODR. OPRAWOWANIA
- gnd110 - ISTNIEJĄCA SIĘĆ GAZOWA
- w - ISTNIEJĄCY WODOCIĄG
- ks - ISTNIEJĄCA KANALIZACJA SANITARNA
- kd - ISTNIEJĄCA KANALIZACJA DESZCZOWA
- ↑ - ISTNIEJĄCY KABEL TELEKOMUNIKACYJNY
- ena - ISTNIEJĄCY KABEL ELEKTRYCZNY

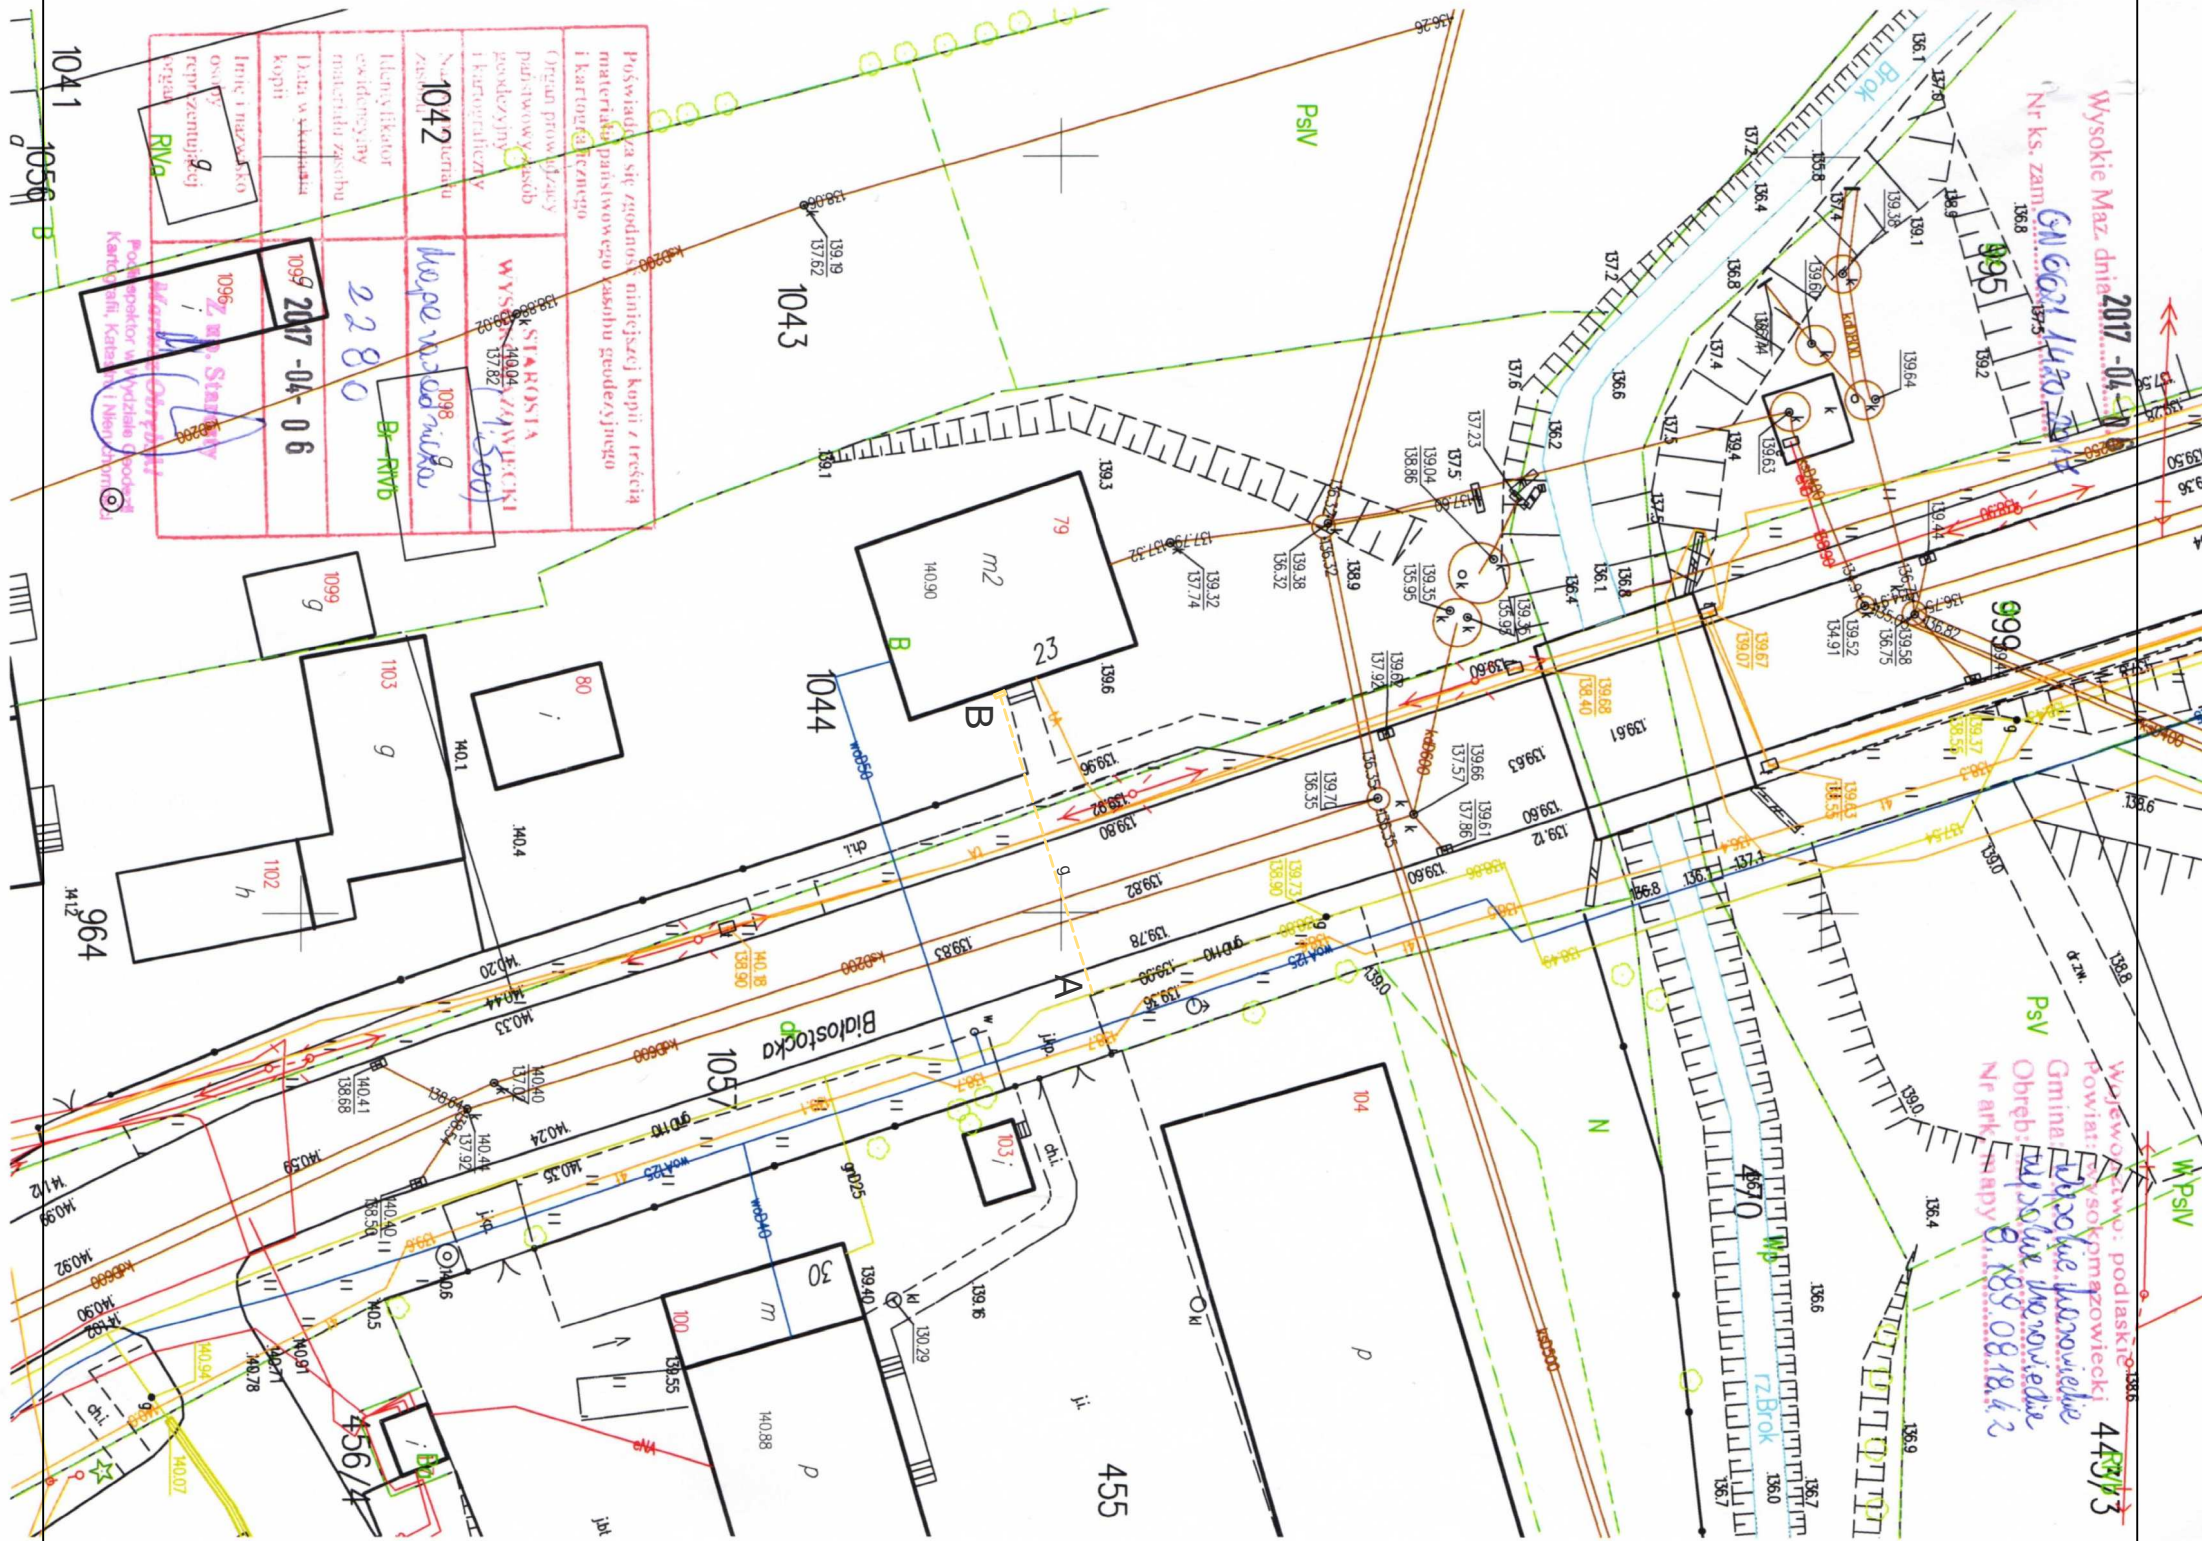

Powstała na podstawie zgłoszenia niniejszej kopii z treścią materiału planistycznego kasobu geodezyjnego i kartonów technicznych	
Organ prowadzący państwowy urząd geodezyjny i kartonizacyjny	STAROSTA WYSOKIE MAZOWIECKIE 15782 15782
Nr. 1042 karta	Mapa Maszowiecka B-R1V1D
Identyfikator esdencyjny materiału z kopii	2280
Data w której wykonano kopie	2017-04-06
Imię i nazwisko osoby wykonującej kopie	mgr inż. Stanisław...
Imię i nazwisko osoby wykonującej kopie	mgr inż. Stanisław...

NAZWA OBIEKTU Budynek mieszkalny wielorodzinny przy ul. Białostockiej 23, nr dz. 1044 w Wysokim Mazowiecku		DATA 29.09.2017
NAZWA PROJEKTU PROJEKT BUDOWLANY WEWNĘTRZNEJ INSTALACJI GAZOWEJ		
NAZWA RYSUNKU PLAN SYTUACYJNY		
NR RYS.	SKALA	1 1:500
Branża sanitarna	Imię i nazwisko	Uprawnienia
Projektant	mgr inż. Grażyna Sykała	BL/24/87 BL/283/89

PROJEKT CHRONIONY PRAWAMI AUTORSKIMI
 DZ. U. nr 24 z 23 lutego 1994 r. poz. 83
 wszelkie zmiany, powielanie, wykorzystywanie bez zgody autora zabronione