


# PRZEKRÓJ PODŁUŻNY

## ul. Podlaska w Wysokiem Mazowieckiem

### skala 1:50/500

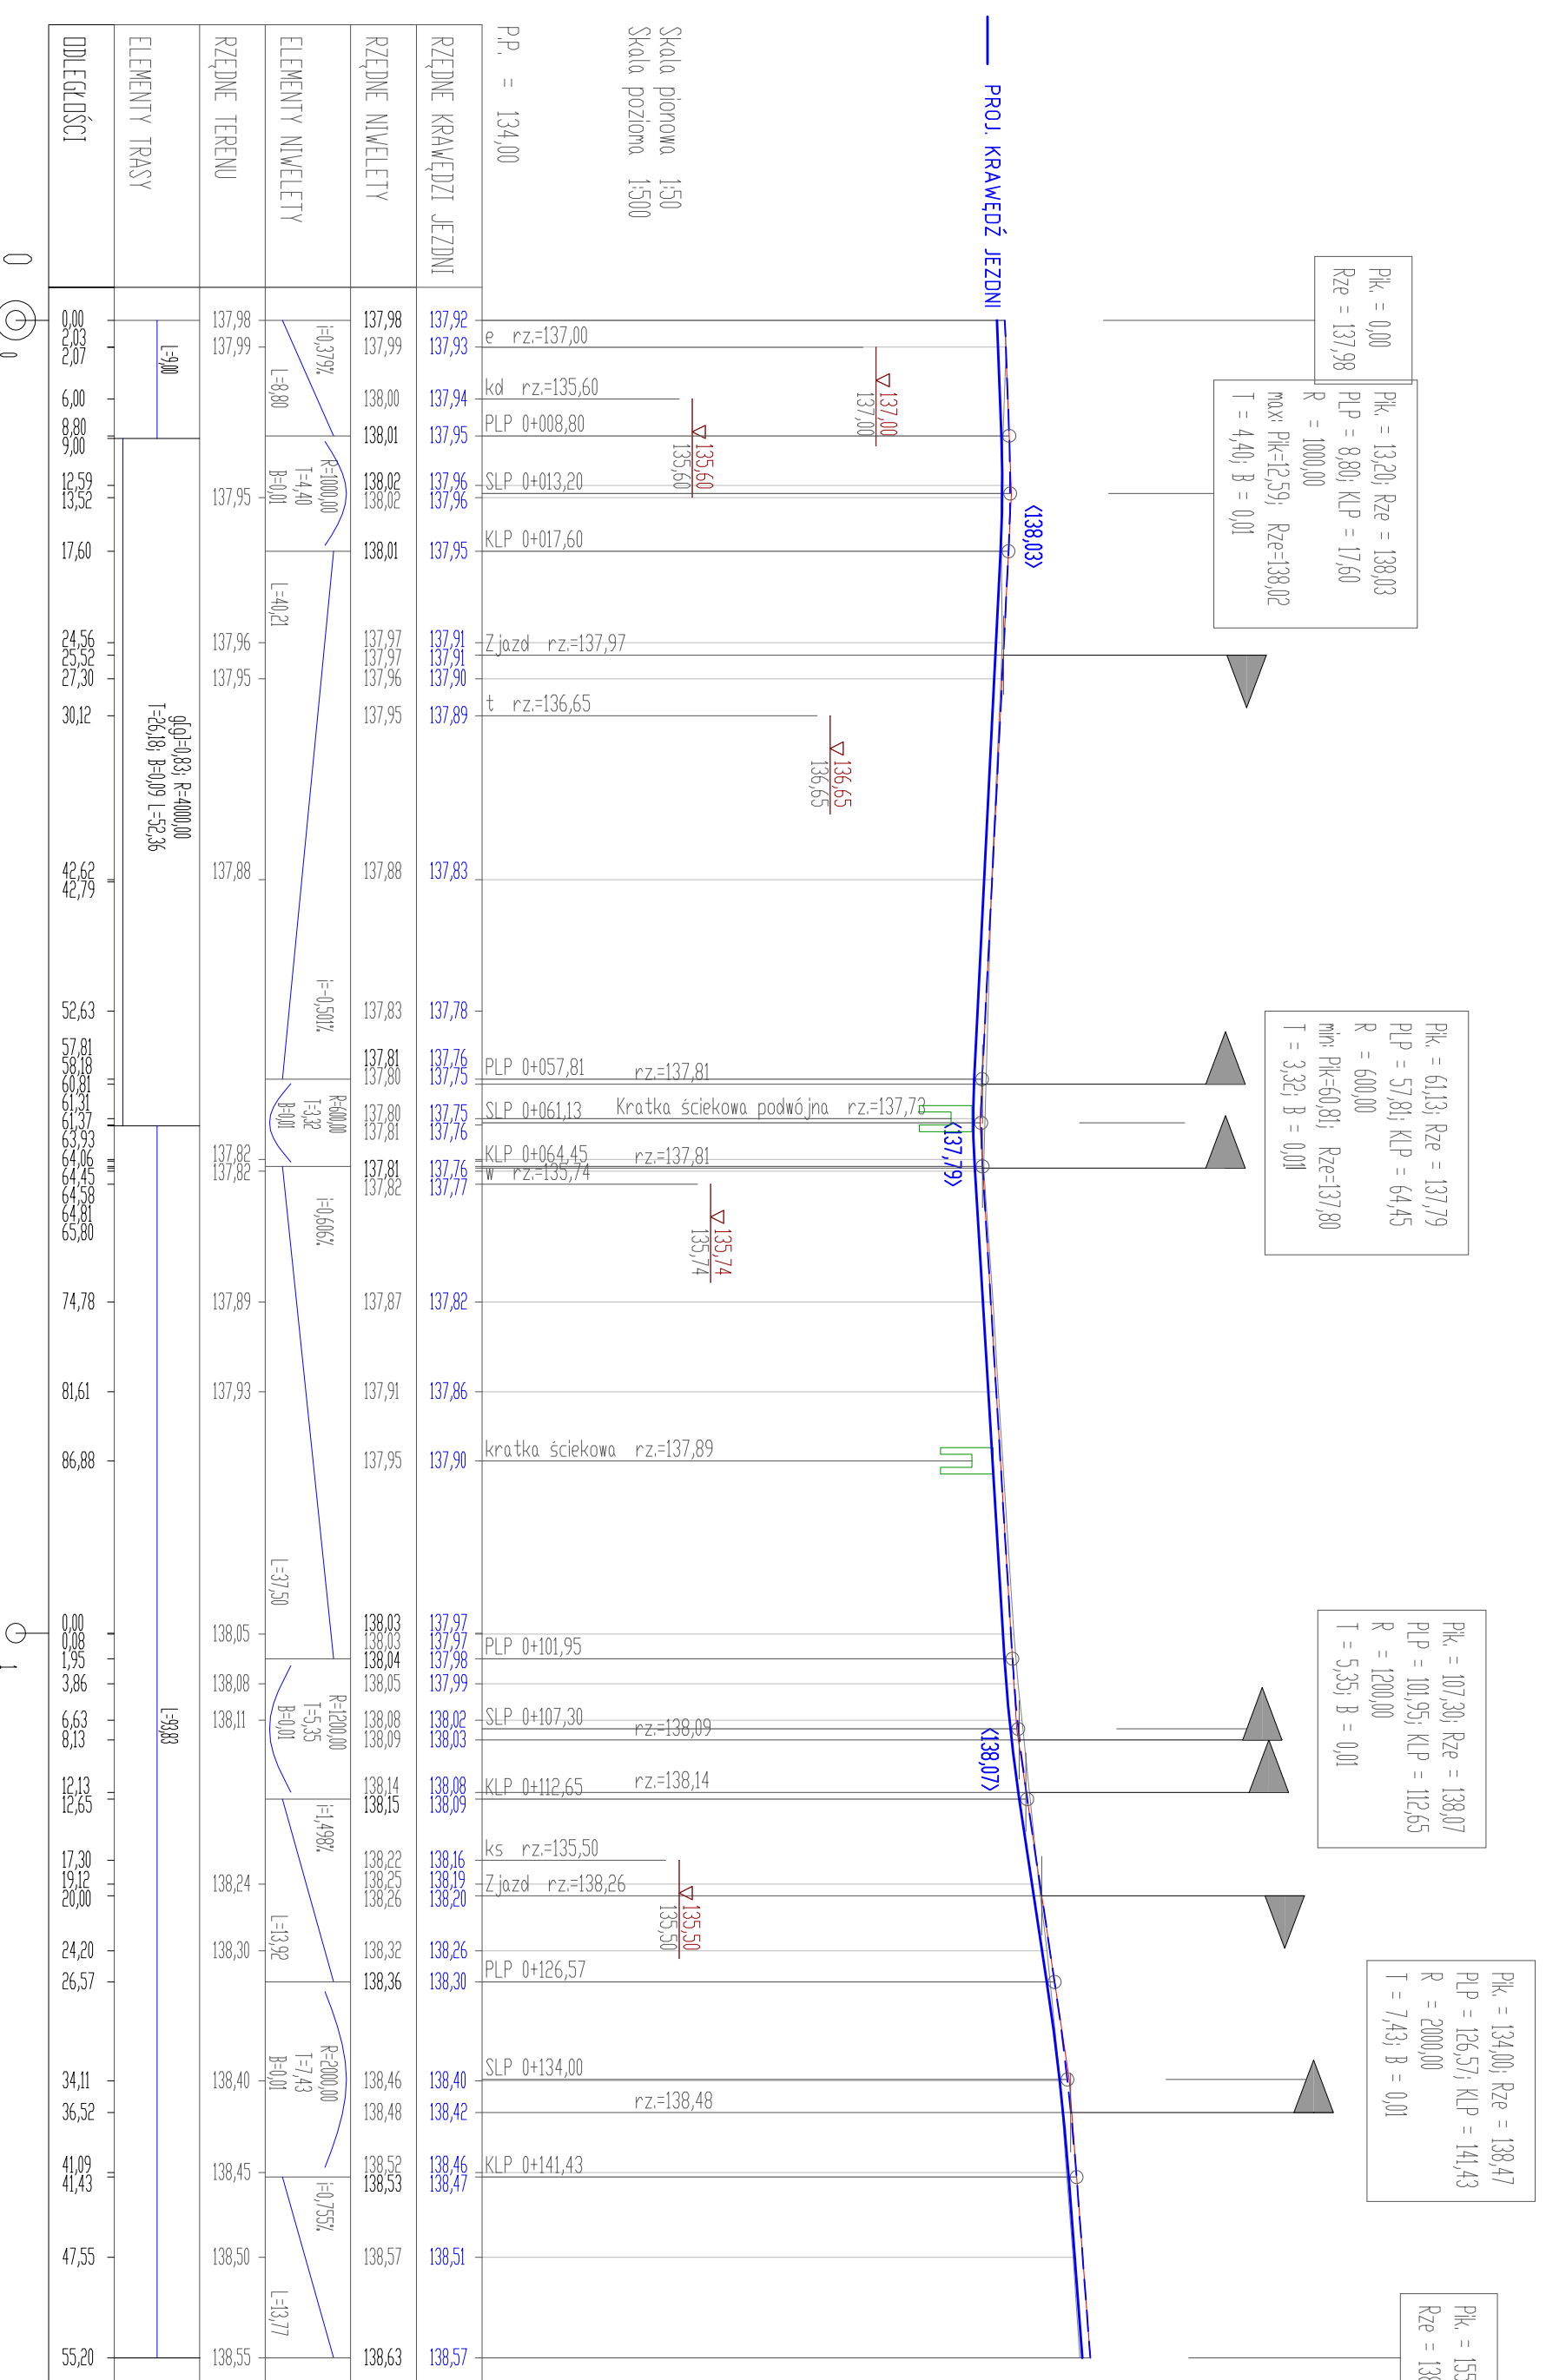

Przedsiębiorstwo Projektowania i Realizacji Inwestycji Komunalnych	
"INKOM" Sp. z o.o. w Białymstoku	
15-014 Białystok, ul. Sobieskiego 12, skr. 247; tel./fax. (0-85) 675 35 93	
TEMAT:	Rozbudowa odcinka ul. Podlaskiej w Wysokiem Mazowieckiem
OBIEKT:	ul. Podlaska - zatoki postojowe, chodnik, zjazd
ADRES:	dz. nr 1287, 566/1, 567/1, 568/1 - obręb 0001 Wysokie Mazowieckie
INWESTOR:	Burmistrz Miasta Wysokie Mazowieckie
NAZWA RYS.:	Przekrój podłużny ulicy - profil krawędzi jezdni
PROJEKTANT:	mgr inż. Alicja Chrzanowska
SPRAWDZAJĄCY:	inż. Maria M. Mikołajczyk
	Data: 14 VI 2017