
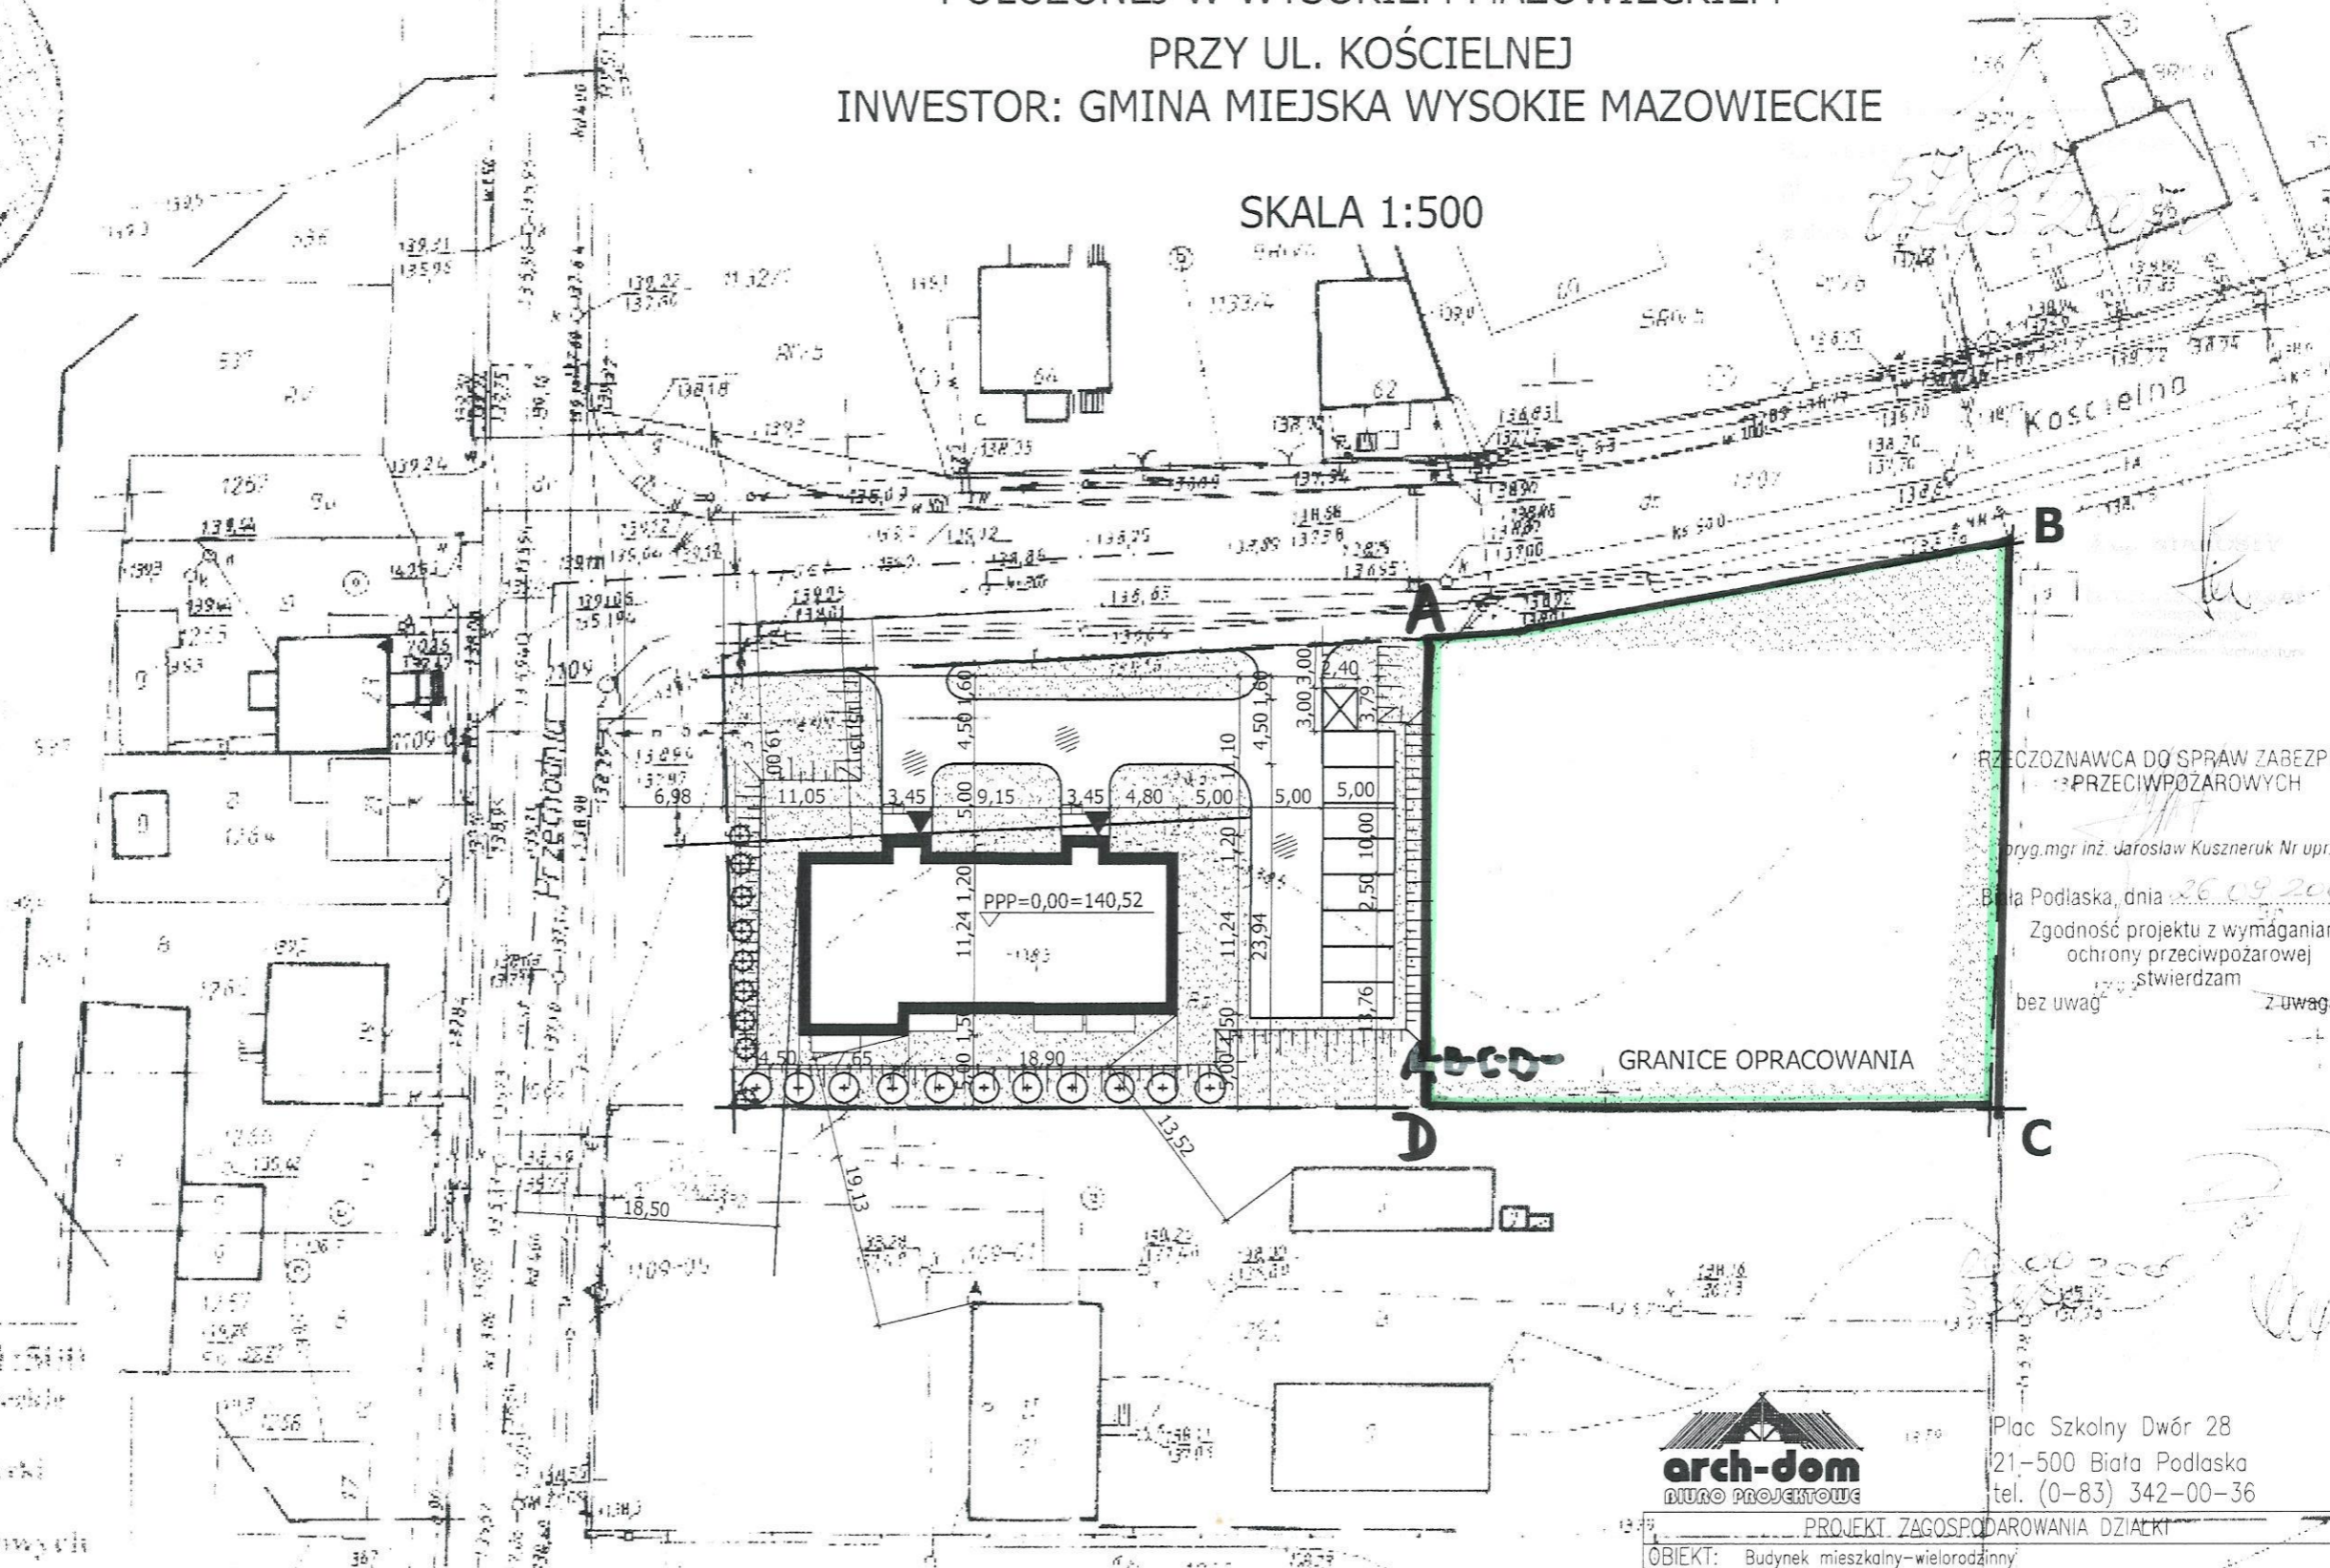


PROJEKT ZAGOSPODAROWANIA DZIAŁKI NR GEOD. 1290  
 POŁOŻONEJ W WYSOKIEM MAZOWIECKIEM  
 PRZY UL. KOŚCIELNEJ  
 INWESTOR: GMINA MIEJSKA WYSOKIE MAZOWIECKIE

SKALA 1:500

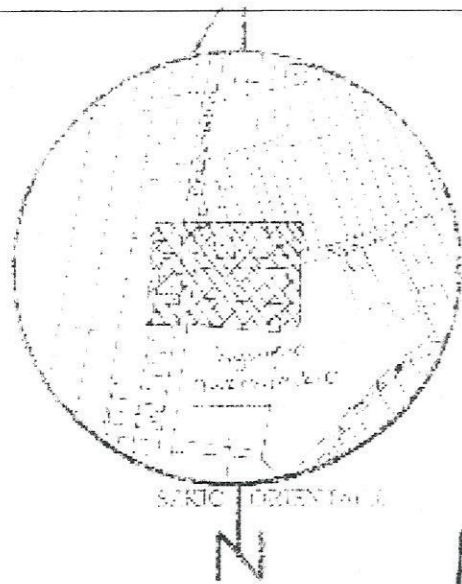

PRZECZOZNAWCA DO SPRAW ZABEZPIECZEN  
 PRZECIWPÓŻAROWYCH  
 mgr inż. Jarosław Kuszneruk Nr upr. 341/97  
 Białka Podlaska, dnia 26.09.2006 r.  
 Zgodność projektu z wymaganiami  
 ochrony przeciwpożarowej  
 stwierdzam  
 bez uwag z uwagami!

Godzin 254 230 140 1

MAPA w skali 1:500

Miejsc. Wysokie Mazowieckie  
 Ulica Kościelna  
 Powiat wysokomazowiecki  
 Woj. podlaskie

Mapa do celów projektowych  
 aktualna w zakresie  
 na dzień 19.05.2006

wykonała w Biurze Geod. i

W.G.O.

Biuro Projektowe

ul. Kościelna 28

21-500 Białka Podlaska

tel. (0-83) 342-00-36



Plac Szkolny Dwór 28  
 21-500 Białka Podlaska  
 tel. (0-83) 342-00-36

BILANS TERENU		m <sup>2</sup>	%
- pow. opracowania			
- powierzchnia zabudowy			
- powierzchnia dojazdów			
- powierzchnia zieleni			

PROJEKT ZAGOSPODAROWANIA DZIAŁKI			
OBIEKT: Budynek mieszkalny-wielorodzinny			
PROJEKTANT	Imię i Nazwisko	UPRAWNIENIA:	PODPIS:
AS.PROJEKT.	mgr inż.arch. Henryk Dotęgowski	259/BP/85	
	mgr inż.arch. Agnieszka Cajgner		<i>dotegow</i>
BRANŻA:	DATA:	SKALA:	NR RYS.
ARCHITEKTURA	VII.2006 r	1 : 500	1