


PROFIL PODŁUŻNY
SIECI WODOCIĄGOWEJ

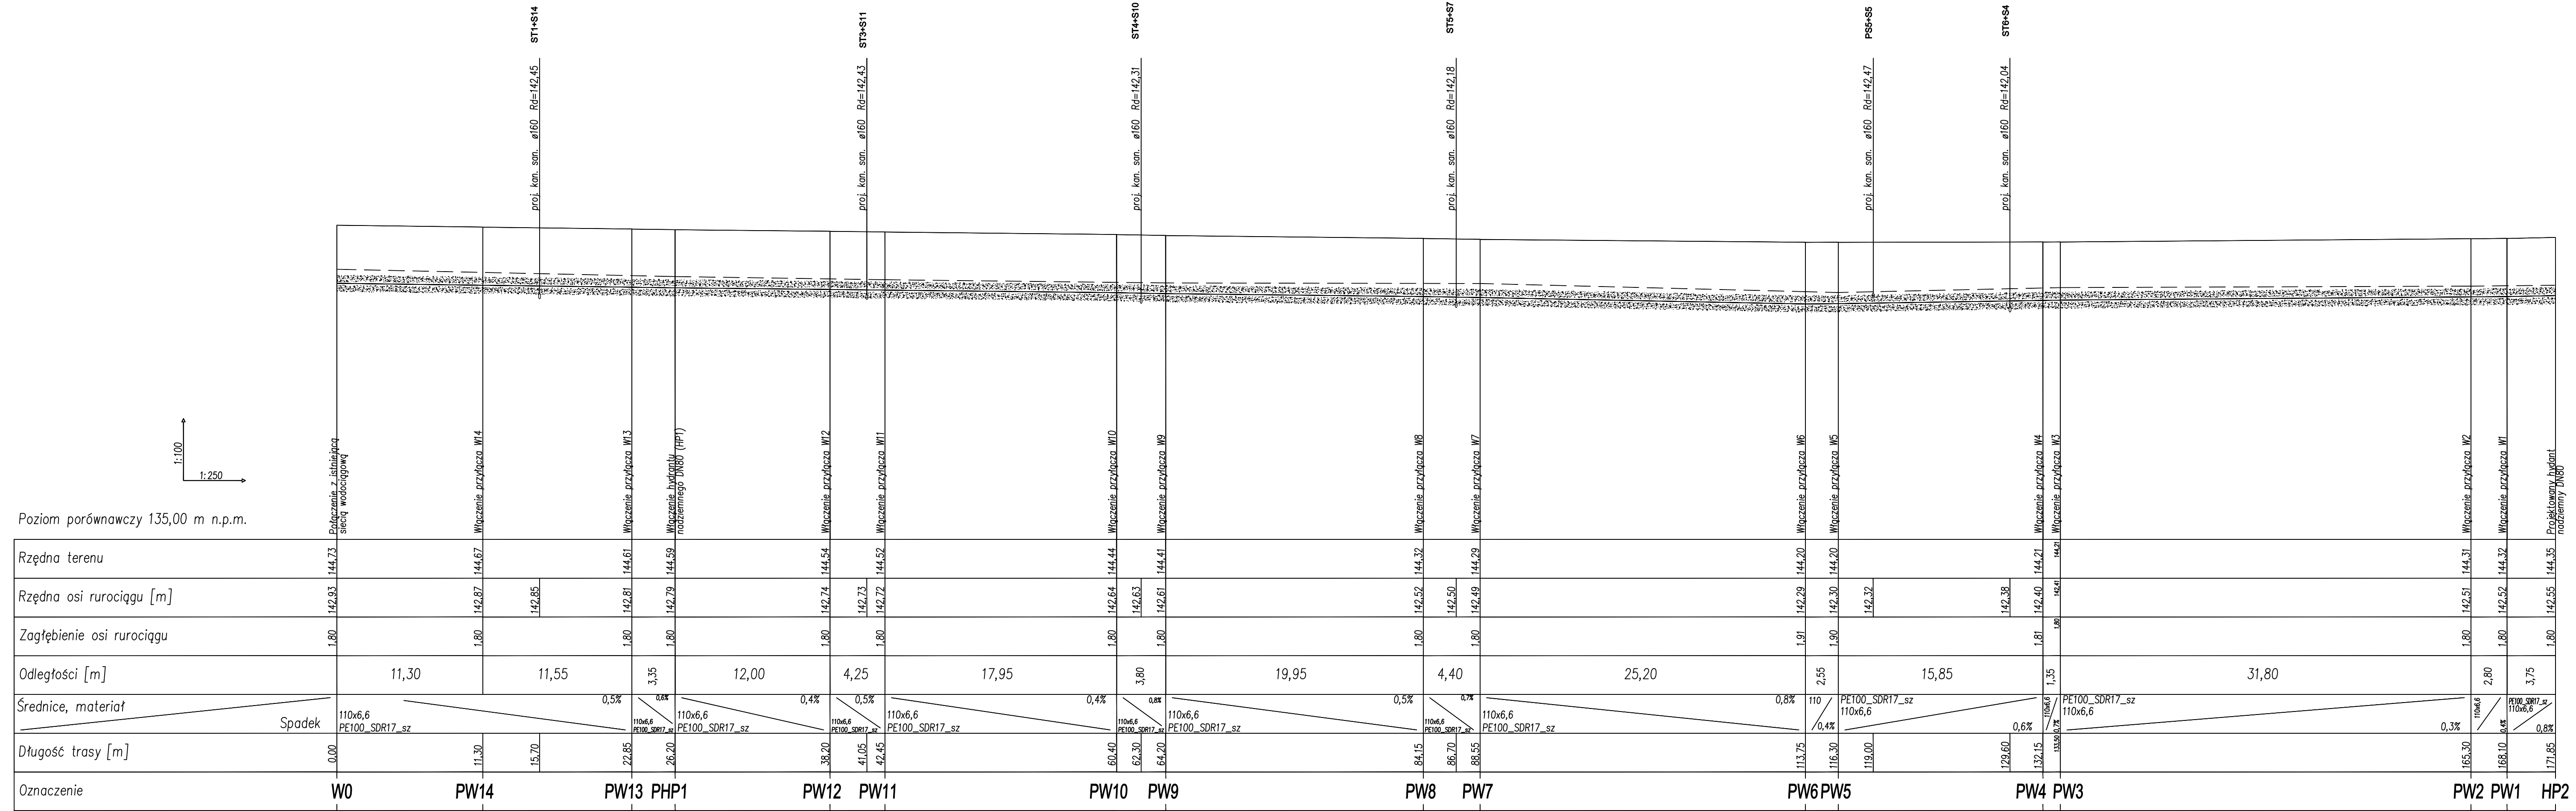

Zakład Budownictwa Inżynierskiego Karol Szymański
18-300 Zambrów, Aleja Wojska Polskiego 27A lok. 100

INWESTOR
Burmistrz Miasta Wysokie Mazowieckie
18-200 Wysokie Mazowieckie, Ludowa 15

Objekt:
Budowa ulicy Jerzego Popiełuszki wraz z budową i
przebudową infrastruktury technicznej
w Wysokiem Mazowieckiem

Stadium: **PROJEKT WYKONAWCZY** Branża: **SANITARNIA**

Nr rysunku: **W-01** Skala: **1:250/1:100** Nazwa rysunku: **PROFIL PODŁUŻNY SIECI WODOCIĄGOWEJ** Data: **21.10.2020**

Opracował: mgr inż. Leszek Kasprzycki Specjalność: **sanitarna** Nr uprawnień: **POU0142/PO08/10** Podpis: