


PROFILE PODŁUŻNE
ODCINKÓW PRZYŁĄCZY
WODOCIĄGOWYCH

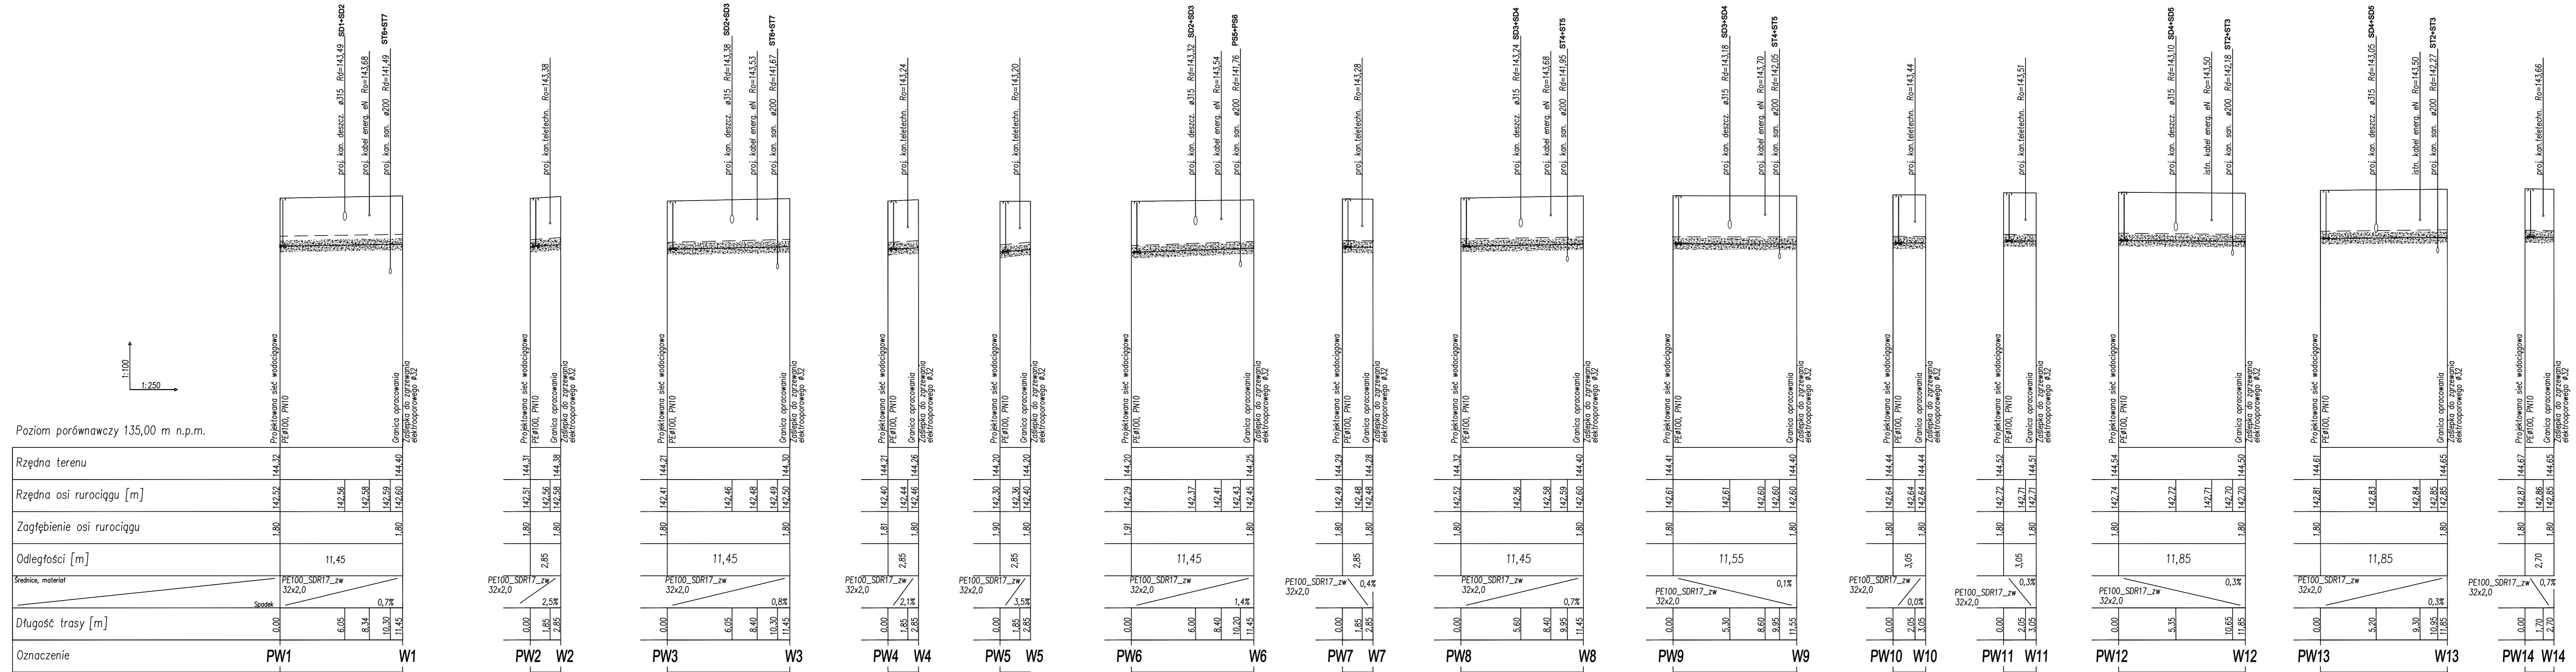

| | | | |
|--|--------------------|--|-------------------|
| Zakład Budownictwa Inżynieryjnego Karol Szymański 18-300 Zambrow, Aleja Wojska Polskiego 27A lok. 100 | | | |
| INWESTOR | | | |
| Burmistrz Miasta Wysokie Mazowieckie 18-200 Wysokie Mazowieckie, Ludowa 15 | | | |
| Obiekt: Budowa ulicy Jerzego Popiełuszki wraz z budową i przebudową infrastruktury technicznej w Wysokiem Mazowieckiem | | | |
| Stadium: | | Brand: | |
| PROJEKT WYKONAWCZY | | SANITARNA | |
| Nr rysunku: | Skala: | Nazwa rysunku: | Data: |
| W-02 | 1:250/1:100 | PROFILE PODŁUŻNE ODC. PRZYŁĄCZY WODOCIĄGOWYCH | 21.10.2020 |
| Opracował: | Specjalność: | Nr uprawnień: | Podpis: |
| mgr inż. Leszek Kasprzycki | sanitarna | FDU0142PO0SI0 | |