

ARK. NR 2



Godło: 254.222.191.4, 191.2, 192.1, 192.2, 144.4,
153.3, 153.1, 153.2, 151.4, 152.3, 152.4, 154.2, 154.4

MAPA w skali 1:500

Miasto: Wysokie Mazowieckie
Powiat: wysokomazowiecki
Woj. podlaskie

Mapa do celów projektowych
aktualna w zakresie
na dzień 15.05.2005r
wykonana w Biurze Geodezji


M-GEO

Zbigniew Milewski
18-200 Wysokie Mazowieckie ul. Długa 78
tel. 0 602 188 659, (086) 477 10 10
NIP 722-103-74-36, REG. 450168389

L.Ks.Rob. 68/2005 Wys.Maz.2005-05-30

GEODETA UPRAWNIENY

mgr inż. Zbigniew Milewski
Zaw. Nr 15445 Min. Gosp. Pr. i Bud.

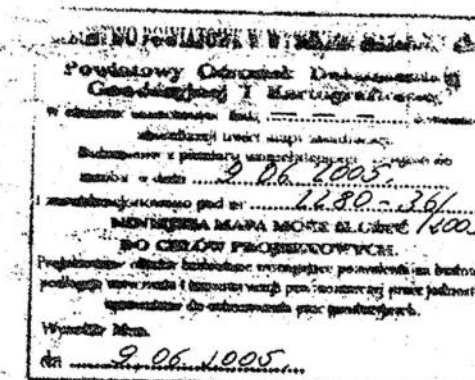


Z up. STAROSTY

mgr inż. Franciszek Wyszynski

Kierownik Wydziału Geodezji,
Kartografii, Katastru i Nieruchomości
Geodeta Powiatowy

łączy ark. 1

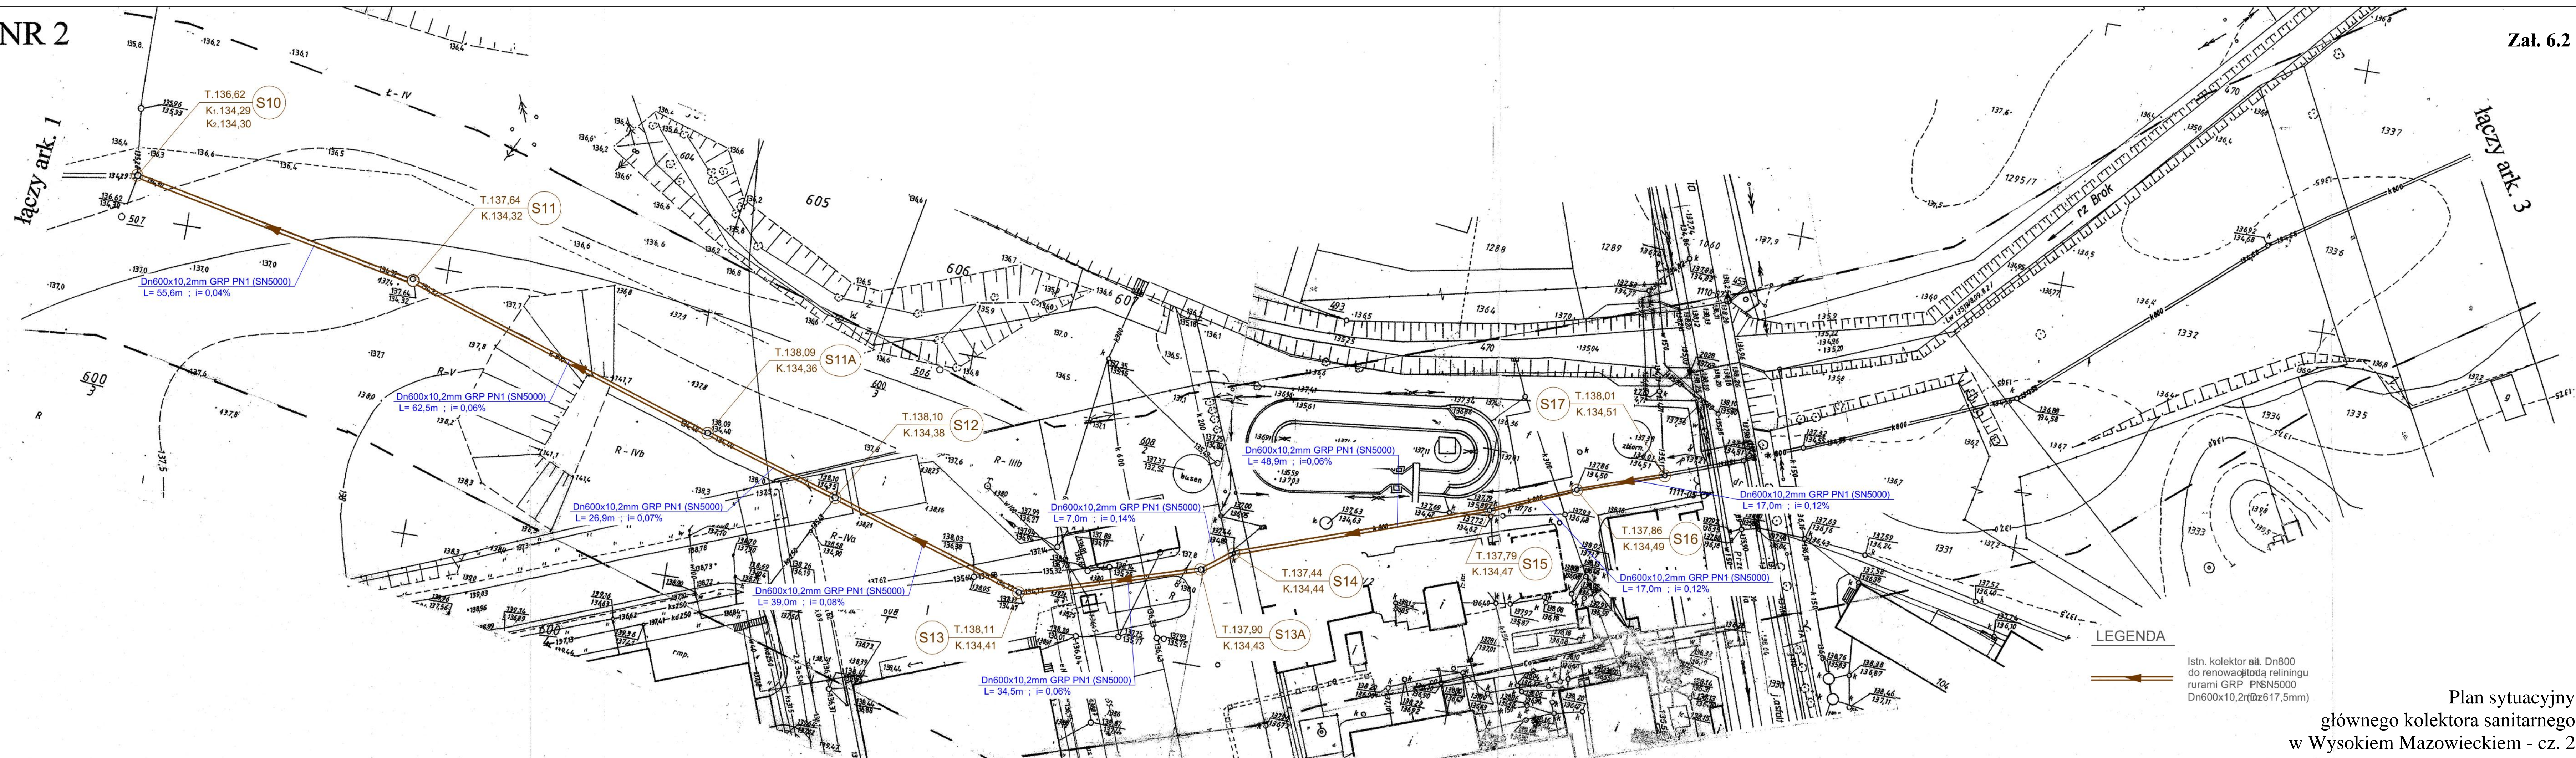

łączy ark. 3

Plan sytuacyjny
głównego kolektora sanitarnego
w Wysokiem Mazowieckiem - cz. 2