


PLAN SYTUACYJNY

SKALA 1:500

LEGENDA:

- A - PROJEKTOWANE PRZYŁĄCZE GAZOWE WG. ODR. OPRAWOWANIA
- B - ISTNIEJĄCA SIĘĆ GAZOWA
- gnd110 - ISTNIEJĄCY WODOCIĄG
- w - ISTNIEJĄCA KANALIZACJA SANITARNA
- ks - ISTNIEJĄCA KANALIZACJA DESZCZOWA
- kd - ISTNIEJĄCY KABEL TELEKOMUNIKACYJNY
- t - ISTNIEJĄCY KABEL ELEKTRYCZNY
- eNA -

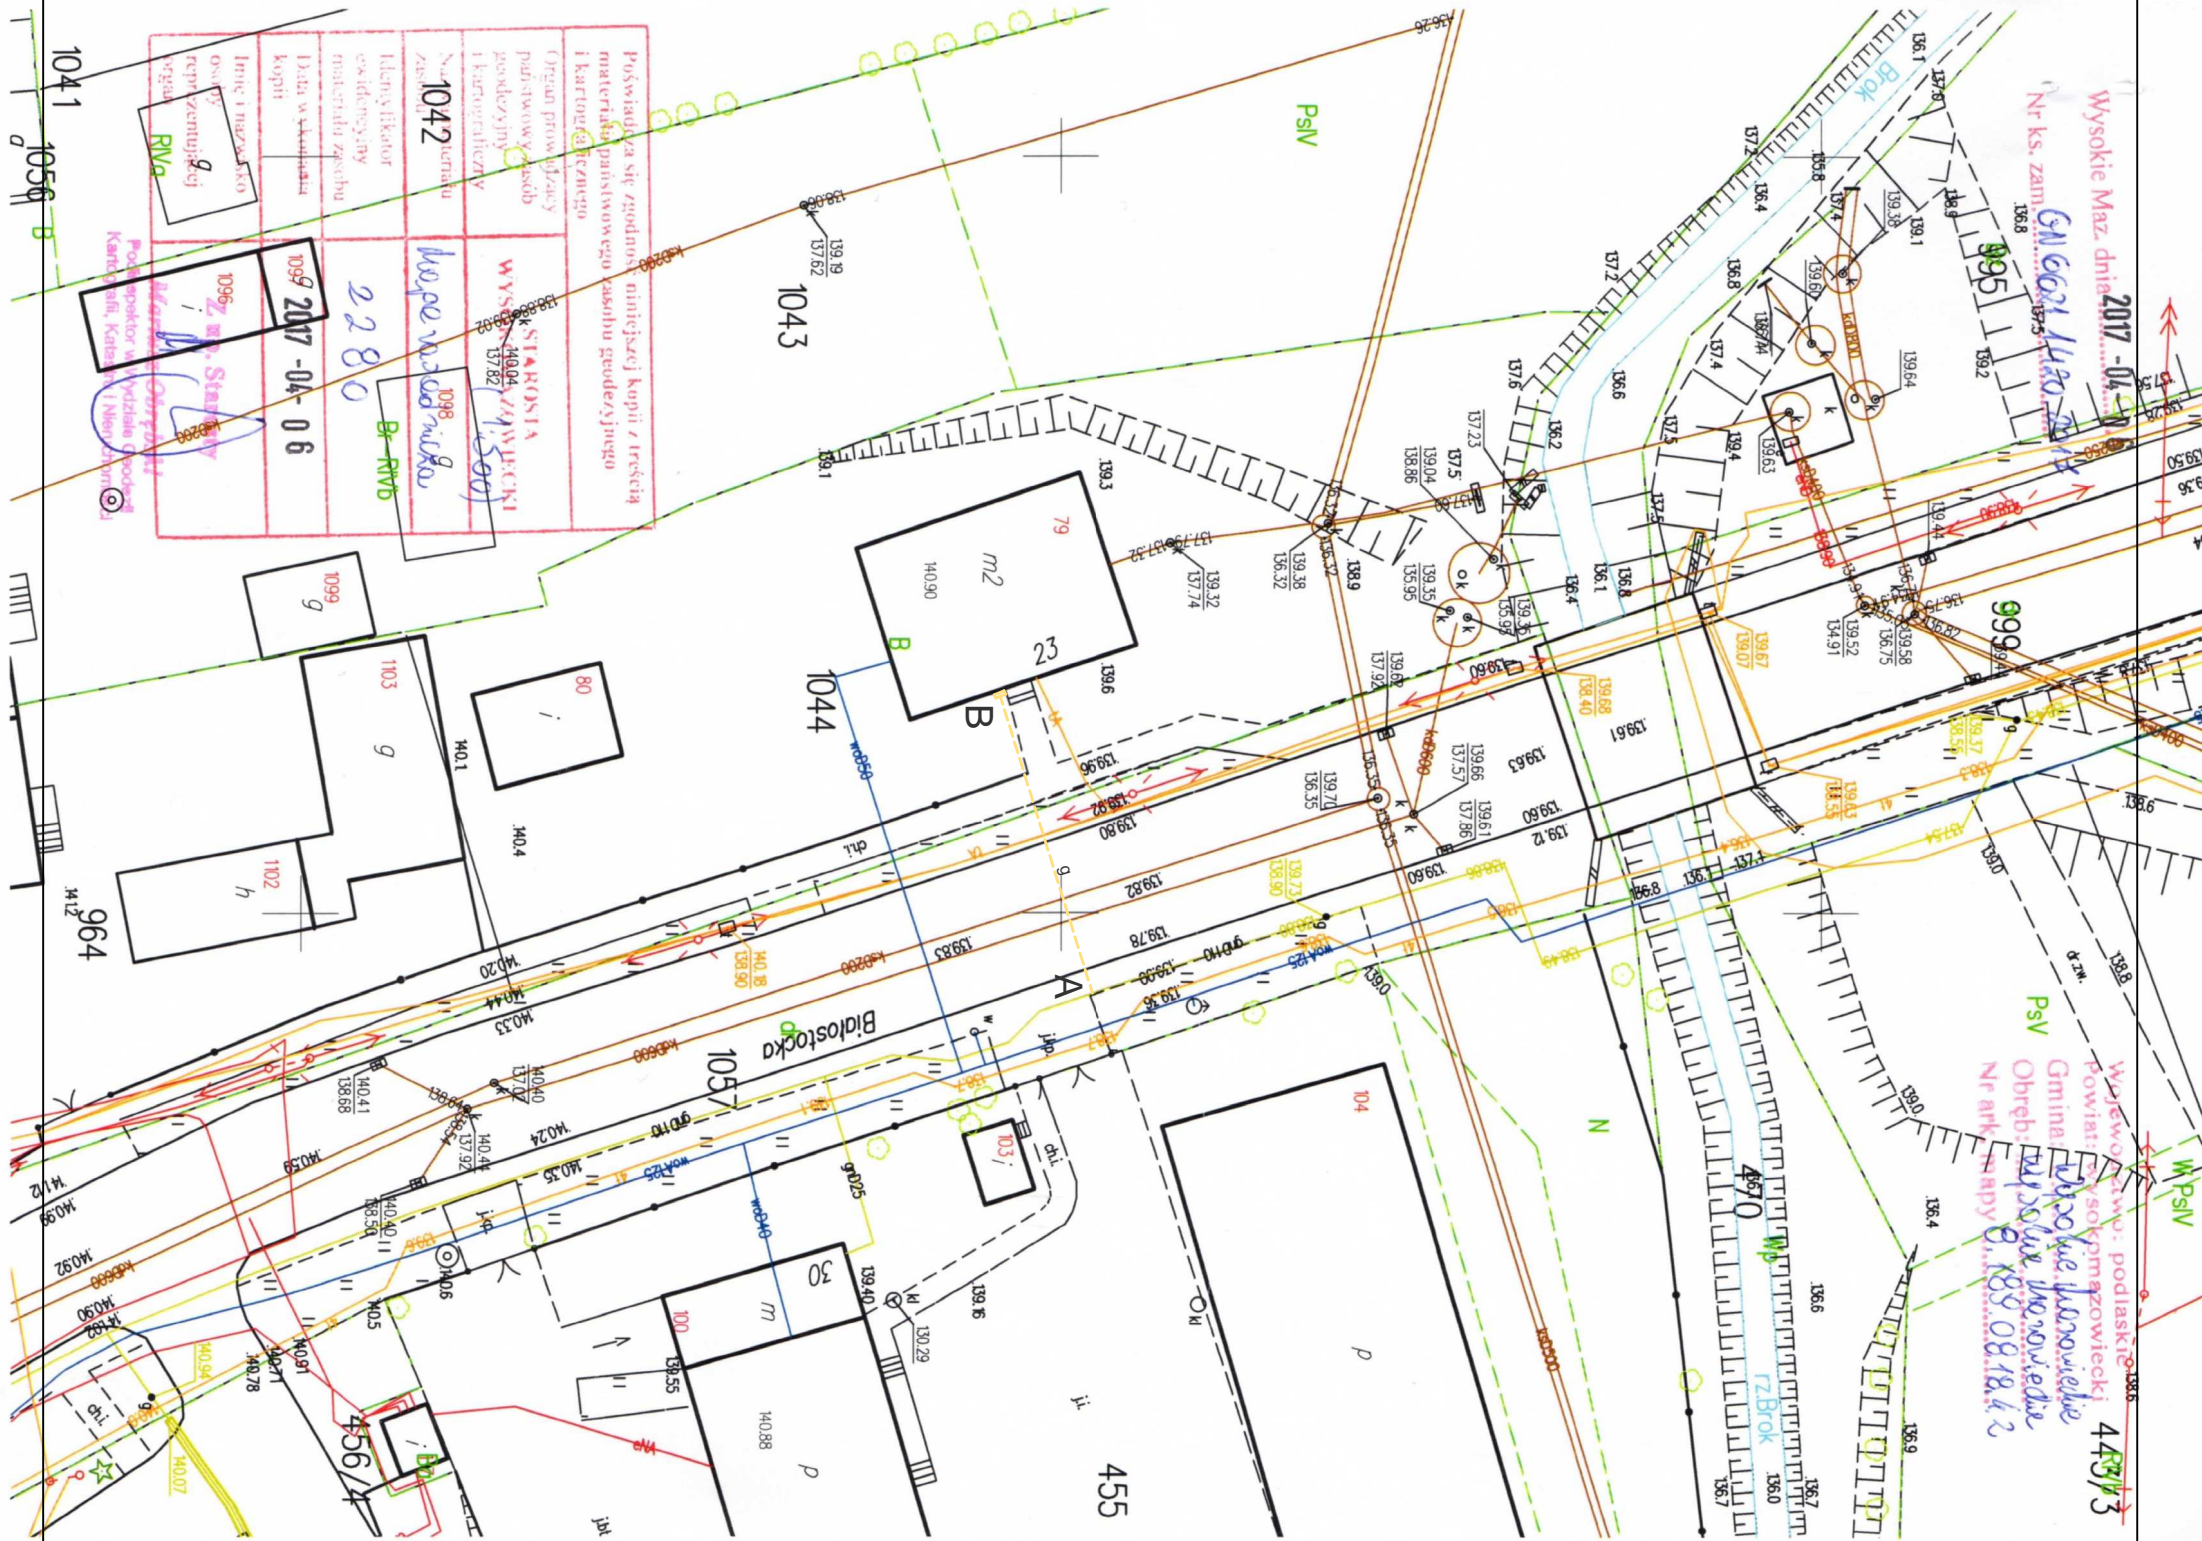

Organ prowadzący państwowy kasob geodezyjny i kartograficzny	
NAZWA OBIEKTU Budynki mieszkalny wielorodzinny przy ul. Białostockiej 23, nr dz. 1044 w Wysokim Mazowiecku		DATA 29.09.2017
NAZWA PROJEKTU PROJEKT BUDOWLANY WEWNĘTRZNEJ INSTALACJI GAZOWEJ		
NAZWA RYSUNKU PLAN SYTUACYJNY		
Branża Sanitarna	Imię i nazwisko mgr inż. Grażyna Sykała	Uprawnienia BL/24/87 BL/283/89
Projektant	Imię i nazwisko mgr inż. Grażyna Sykała	Uprawnienia BL/24/87 BL/283/89
Nazwa rysunku PLAN SYTUACYJNY	Nr rys. 1	Skala 1:500
PROJEKT CHRONIONY PRAWAMI AUTORSKIMI DZ. U. nr 24 z 23 lutego 1994 r. poz. 83 wszelkie zmiany, powielanie, wykorzystywanie bez zgody autora zabronione		