


MAPA DO CELÓW PROJEKTYWNYCH

Opiszenie koncepcyjne założeń projektu budowlanego	
Wzrost	01.664.2.151.2016
Adres	Wysokie Mazowieckie ul. Podlaska
Wzrost	01.664.2.151.2016
Adres	Wysokie Mazowieckie ul. Podlaska
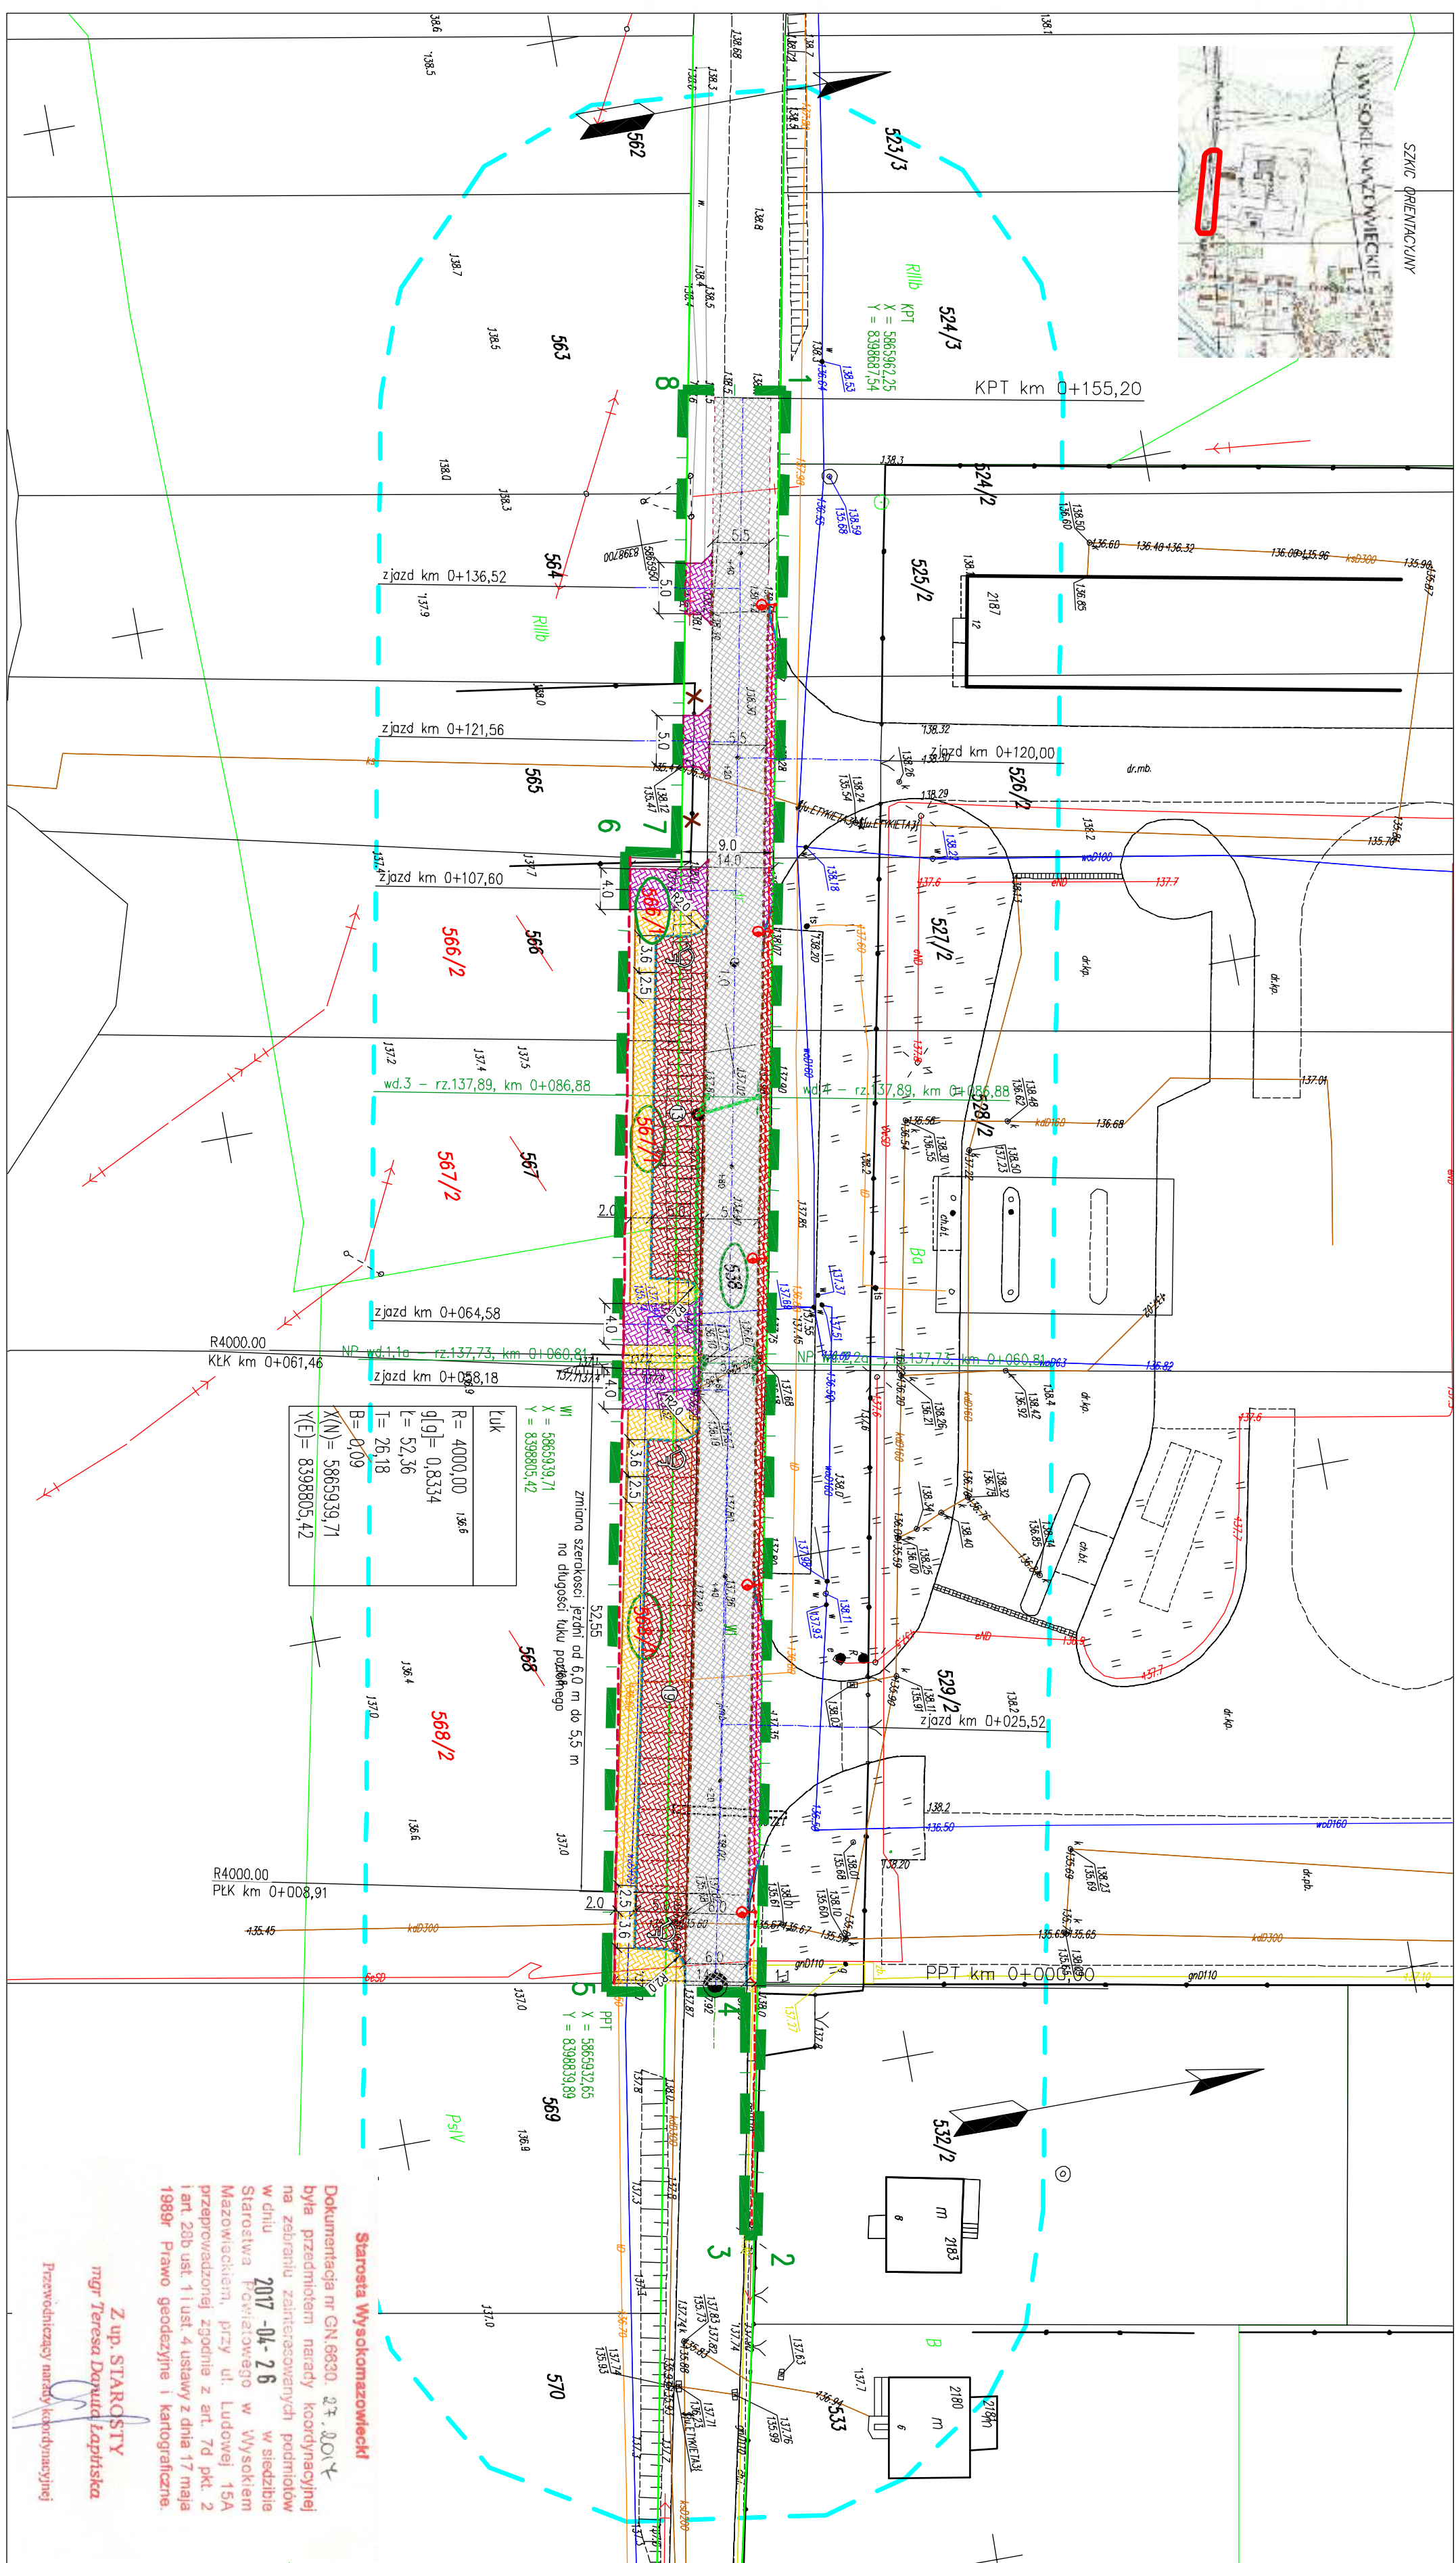

OZNACZENIA:

- zakres projektowanej inwestycji realizowanej w oparciu o Ustawę o szczególnych zasadach przygotowania i realizacji inwestycji w zakresie dróg publicznych
- nieruchomości zlokalizowane w całości w zakresie projektowanej inwestycji
- istn. granica pasa drogowego
- proj. linia podziału nieruchomości/proj. granica pasa drogowego nieruchomości ulęgające projektowanemu podziałowi nieruchomości wg projektu podziału, będące w zakresie projektowanej inwestycji
- nieruchomości wg projektu podziału, będące poza zakresem projektowanej inwestycji
- istn. jezdnia
- proj. zatoki postojowe
- proj. zjazdy do nieruchomości
- proj. chodniki
- proj. krawężniki betonowe/oporniki
- proj. obrzeża betonowe
- proj. linia kablowa i słupy oświetleniowe
- proj. kanalizacja deszczowa
- proj. wpuszty uliczne oraz kierunek spływu wód opadowych
- proj. rozbiórka ogrodzenia z staki stalowej

PLAN SITUACYJNO-WYSOKOŚCIOWY

Wysokie Mazowieckie, ul. Podlaska

skala 1:500

Przedsiębiorstwo Projektowania i Realizacji Inwestycji Komunalnych	
"INKOW" Sp. z o.o. w Białymstoku	
15-014, Białystok, ul. Sobieskiego 12, skr. 247, tel./fax. (0-85) 675 35 93	
TEMAT:	Rozbudowa odcinka ul. Podlaskiej w Wysokim Mazowieckim
ADRES:	dz. nr 1287, 566/1, 567/1, 568/1 - obręb 0001 Wysokie Mazowieckie
INWESTOR:	Burmistrz Miasta Wysokie Mazowieckie
NAZWA RYS:	Plan sytuacyjno-wysokościowy
PROJEKTANT:	mgr inż. Alicja Chrzanowska
SPRAWDZAJĄCY:	inż. Maria H. Mikolajczyk

Wzrost	01.664.2.151.2016
Adres	Wysokie Mazowieckie ul. Podlaska
Wzrost	01.664.2.151.2016
Adres	Wysokie Mazowieckie ul. Podlaska
Starosta Wysokomazowiecki


mgr inż. Robert Santewski

RS - GEO Robert Santewski
IA-400 Łowicza, ul. H. Kołłątaja 11/23
NIP: 718-191-43-50 REGON: 200417811
tel. 888 969 939