


MAPA DO CELÓW PROJEKTOWYCH

Oznaczenie koncepcyjne zlozosenopracji geodezyjnej	04/6642/151/2016
Wysokość	Wysokie Mazowieckie dz. 1287
Ulica	ul. Podlaska
Identyfikator	201301...1
Nazwa	Wysokie Mazowieckie
Identyfikator	0001
Nazwa	Wysokie Mazowieckie
Skala mapy	1:500 2.189.312.212.1
Nazwa układu	2000 (24)
Współrzędne	Konarski 60
Współrzędne	15.02.2016
Data opracowania mapy	15.02.2016
Oznaczenie granic obszaru, który był przedmiotem aktualizacji	
Oznaczenie i informacje o statusach nieruchomości przynależących do inwestycji	nie podano
Oznaczenie i informacje o statusach nieruchomości przynależących do inwestycji	nie podano
Oznaczenie i informacje o statusach nieruchomości przynależących do inwestycji	nie podano
Oznaczenie i informacje o statusach nieruchomości przynależących do inwestycji	nie podano

RS - GEO Robert Saniowski
 Inz. 4000 Tomasz, ul. H. Kołłątaja 11/23
 NIP: 718-191-43-50 REGON 200417811
 tel. 888 969 939

GEODETA UPRAWNIENY
 mgr inż. Robert Saniowski
 Upr. Nr 21181

Opis przedmiotu	PROJEKT OZNACZENIA I INFORMACJI O STATUSACH NIERUCHOMOŚCI PRZYNALEŻĄCYCH DO INWESTYCJI
Opis przedmiotu	PROJEKT OZNACZENIA I INFORMACJI O STATUSACH NIERUCHOMOŚCI PRZYNALEŻĄCYCH DO INWESTYCJI
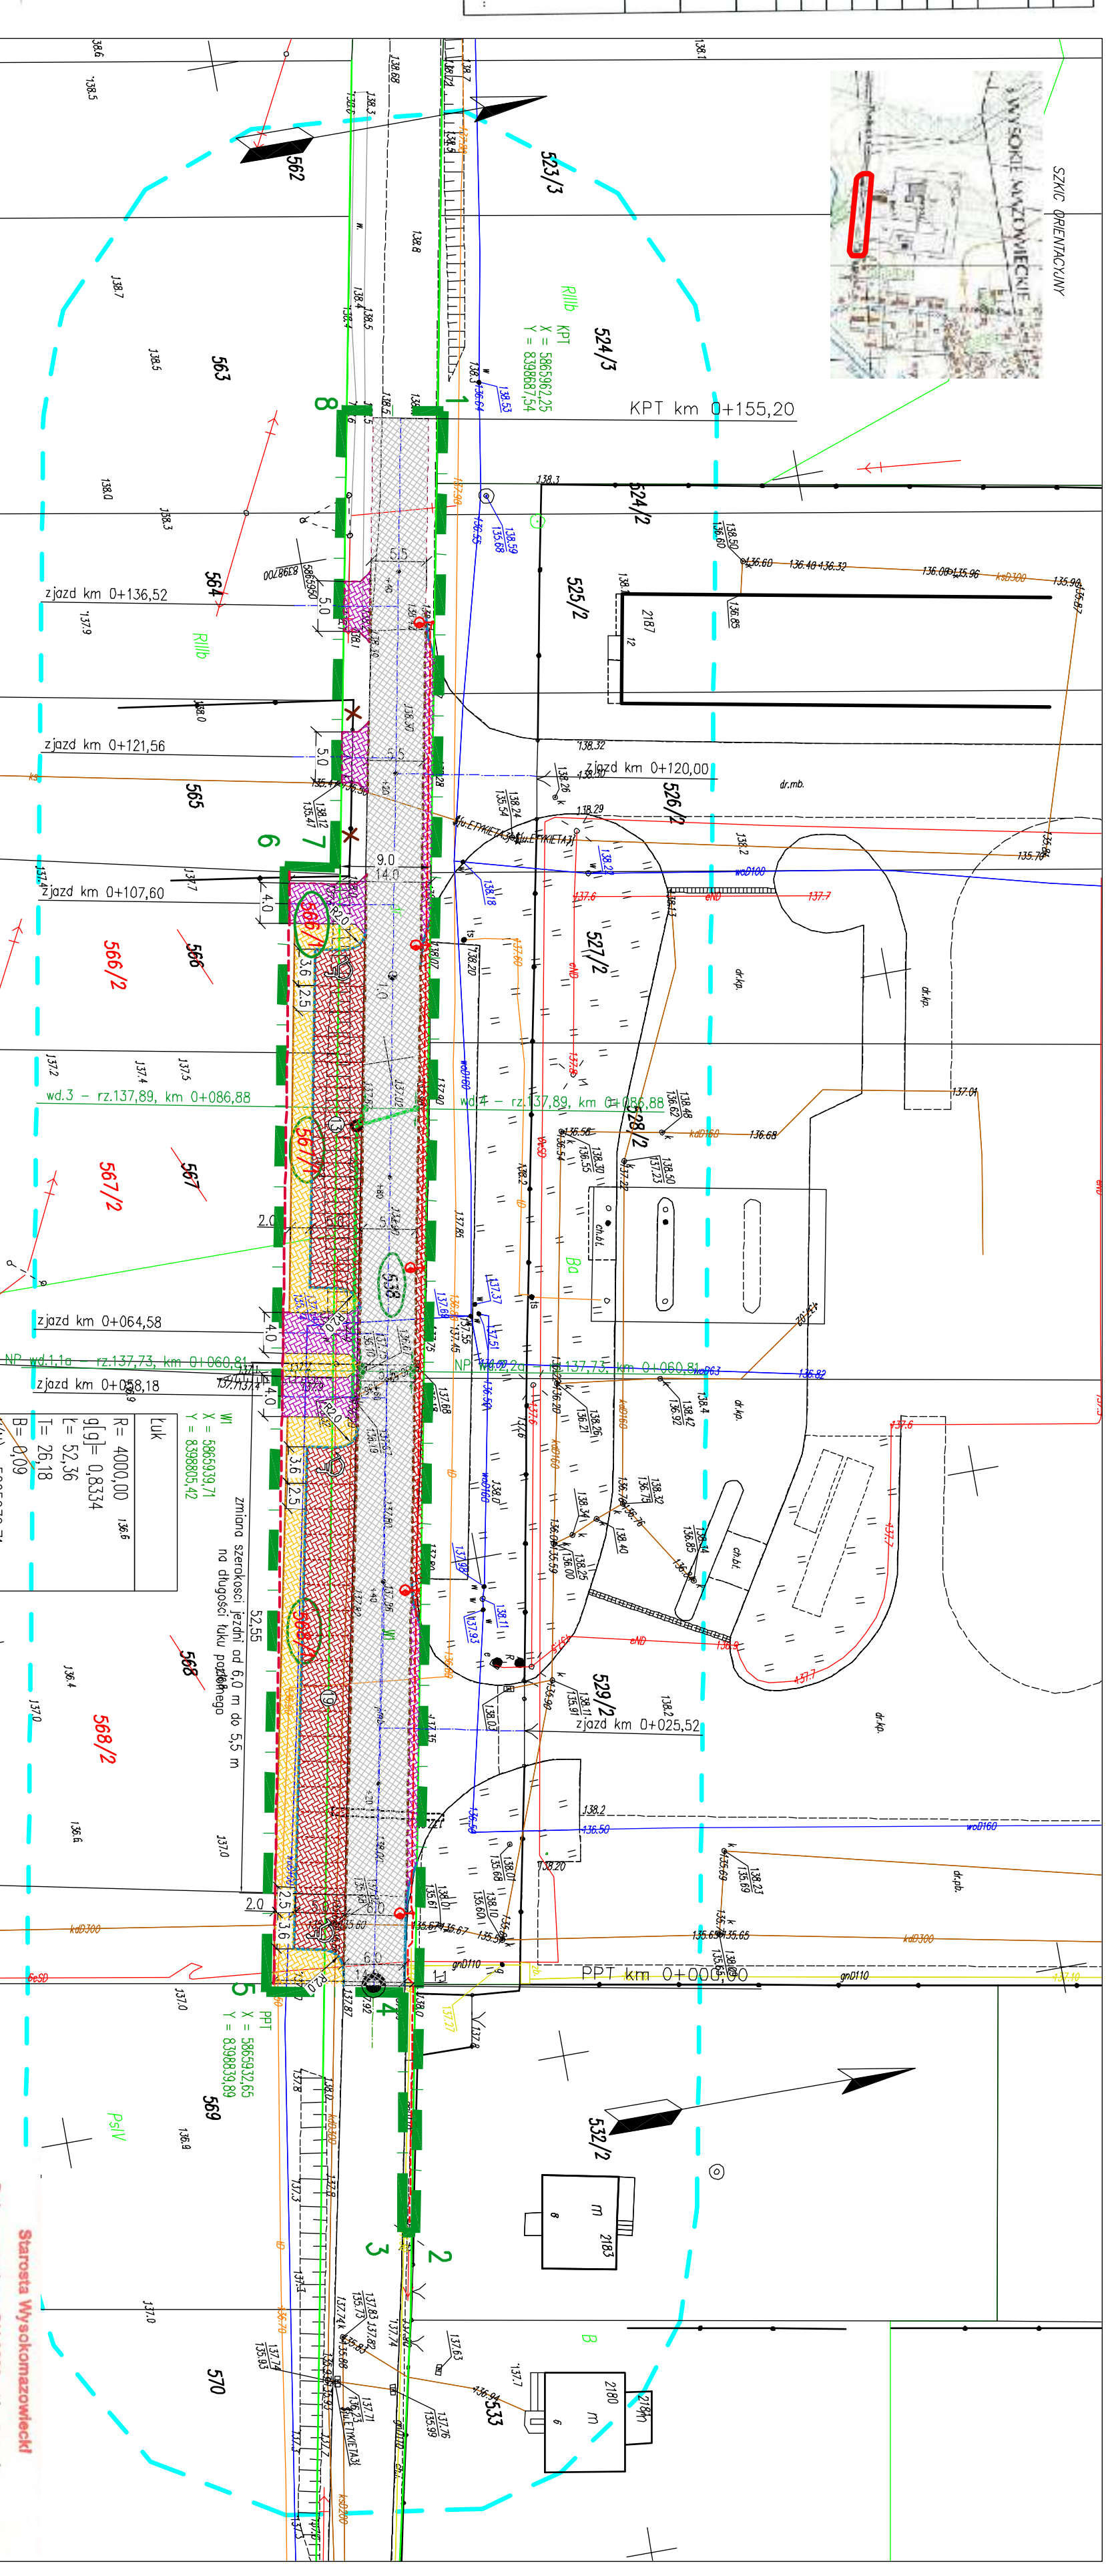

OZNACZENIA:

- zakres projektowanej inwestycji realizowanej w oparciu o Ustawę o szczególnych zasadach przygotowania i realizacji inwestycji w zakresie dróg publicznych
- nieruchomości zlokalizowane w całości w zakresie projektowanej inwestycji
- istn. granica pasa drogowego
- proji. linia podziału nieruchomości/proj. granica pasa drogowego nieruchomości ulegające projektowanemu podziałowi nieruchomości wg projektu podziału, będące w zakresie projektowanej inwestycji
- nieruchomości wg projektu podziału, będące poza zakresem projektowanej inwestycji
- istn. jezdnia
- proji. zatoki postojowe
- proji. zjazdy do nieruchomości
- proji. chodniki
- proji. kraężniki betonowe/oporniki
- proji. obrzeża betonowe
- proji. linia kablowa i słupy oświetleniowe
- proji. kanalizacja deszczowa
- proji. wpusły uliczne oraz kierunek spływu wód opadowych
- proji. rozbiórka ogrodzenia z siatki stalowej

PLAN
 SYTUACYJNO-WYSOKOŚCIOWY
 Wysokie Mazowieckie, ul. Podlaska
 skala 1:500

Przedsiębiorstwo Projektowania i Realizacji Inwestycji Komunalnych
 "INKOM" Sp. z o.o. w Białymstoku
 15-014, Białystok, ul. Sobieskiego 12, skr. 247, tel./fax. (0-85) 675 35 93

TEMAT: Rozbudowa odcinka ul. Podlaskiej w Wysokim Mazowieckim

ADRES: dz. nr 1287, 566/1, 567/1, 568/1 – obręb 0001 Wysokie Mazowieckie

INWESTOR: Burmistrz Miasta Wysokie Mazowieckie

NAZWA RYS.: Plan sytuacyjno-wysokościowy

PROJEKTANT: mgr inż. Alicja Chrzanowska

SPRAWDZAJĄCY: inż. Maria H. Mikolajczyk

Skala: 1:500
 Data: 14 VI 2017