MAPA DO CELÓW PROJEKTOWYCH

Oznaczenie kancelaryjne zgłoszenia/pracy geodezyjnej		GN.6642.1551.2016
Miejscowość		Wysokie Mazowieckie dz. 1287 ul. Podlaska
Jednostka ewidencyjna	identyfikator	201301_1
	nazwa	Wysokie Mazowieckie
Obręb ewidencyjny	identyfikator	0001
	nazwa	Wysokie Mazowieckie
Skala mapy		1: 500 7.189.33.23.2.1
Nazwa układu współrzędnych	prostokątnych płaskich	2000 (24)
	wysokości	Kronsztadt 60
Data opracowania mapy		15.02.2016
Oznaczenie granic obszaru, który był przedmiotem aktualizacji		
Oznaczenie i informacje o służebnościach gruntowych mających wpływ na zagospodarowanie gruntów położonych w granicach projektowanej inwestycji		nie badano
Oznaczenie i symbol konturu użytku gruntowego, który nie jest ujawniony w bazie danych ewidencji gruntów i budynków		

RS - GEO Robert Sanlewski
18-400 Łomża, ul. H. Kołłątaja 11/23
NIP 718-191-43-50 REGON 200417811
tel. 888 969 939

GEODETA UPRAWNIONY
mgr inż. Robert Sanlewski
Upr. Nr 21181

nazwa/ imię i nazwisko wykonawcy — imię i nazwisko, nr uprawnień

Nie dokonano modyfikacji wtórnika mapy do celów projektowych zaewidencjonowanego pod nr P.2013.2017.274

Starosta Wysokomazowiecki

Dokumentacja nr GN.6639. 27. 2017 była przedmiotem narady koordynacyjnej na zebraniu zainteresowanych podmiotów w dniu 2017 -04- 26 w siedzibie Starostwa Powiatowego w Wysokiem Mazowieckiem, przy ul. Ludowej 15A przeprowadzonej zgodnie z art. 7d pkt. 2 i art. 28b ust. 1 i ust. 4 ustawy z dnia 17 maja 1989r Prawo geodezyjne i kartograficzne.

Z up. STAROSTY
mgr Teresa Danuta Łapińska
Przewodniczący narady koordynacyjnej

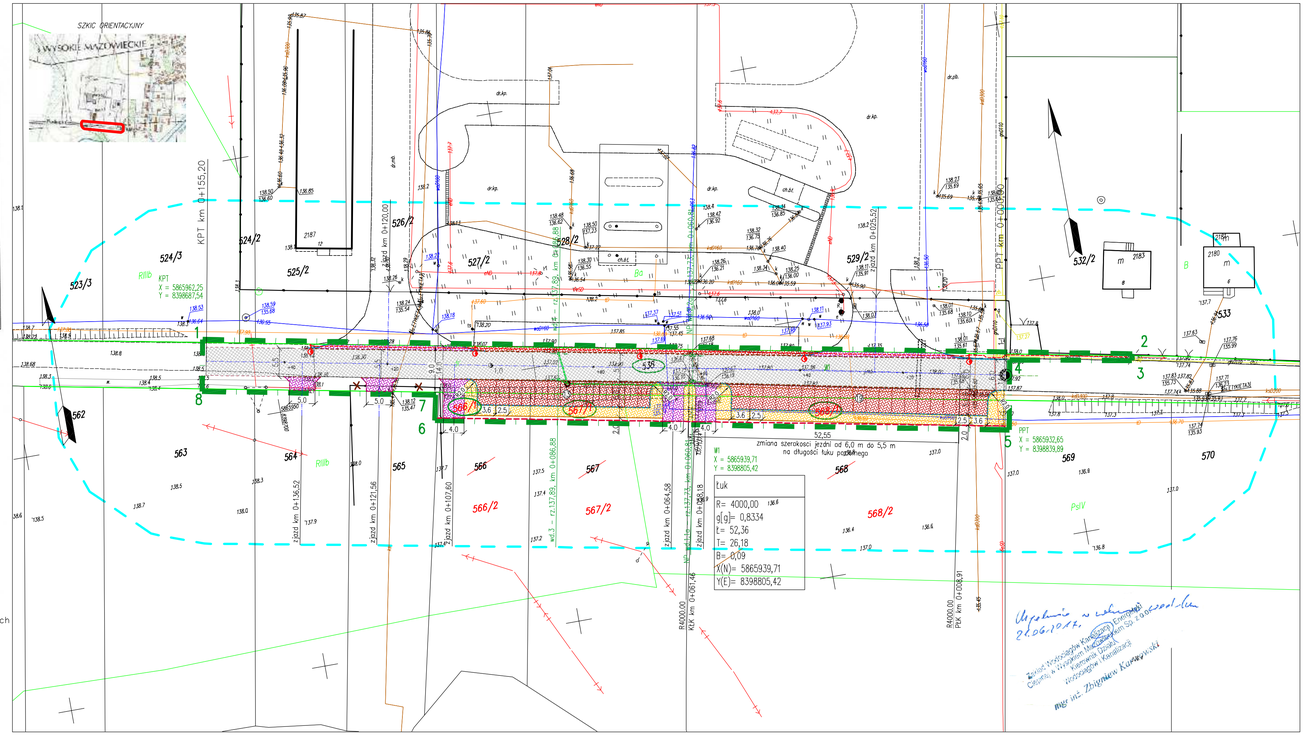

OZNACZENIA:

- zakres projektowanej inwestycji realizowanej w oparciu o Ustawę o szczególnych zasadach przygotowania i realizacji inwestycji w zakresie dróg publicznych
- 538 — nieruchomości zlokalizowane w całości w zakresie projektowanej inwestycji
- istn. granica pasa drogowego
- proj. linia podziału nieruchomości/proj. granica pasa drogowego
- 568 — nieruchomości ulegające projektowanemu podziałowi
- 568/1 — nieruchomości wg projektu podziału, będące w zakresie projektowanej inwestycji
- 568/2 — nieruchomości wg projektu podziału, będące poza zakresem projektowanej inwestycji
- istn. jezdnia
- proj. zatoki postojowe
- proj. zjazdy do nieruchomości
- proj. chodniki
- proj. krawężniki betonowe/oporniki
- proj. obrzeża betonowe
- proj. linia kablowa i słupy oświetleniowe
- proj. kanalizacja deszczowa
- proj. wpusty uliczne oraz kierunek spływu wód opadowych
- proj. rozbiórka ogrodzenia z siatki stalowej

PROJEKT ZAGOSPODAROWANIA TERENU

Wysokie Mazowieckie, ul. Podlaska

skala 1:500

Przedsiębiorstwo Projektowania i Realizacji Inwestycji Komunalnych "INKOM" Sp. z o.o. w Białymstoku
15-014 Białystok, ul. Sobieskiego 12; tel./fax. (0-85) 675 35 93

TEMAT: Rozbudowa odcinka ul. Podlaskiej w Wysokiem Mazowieckiem — Nr rys.: 2/2
STADIUM: PROJEKT BUDOWLANY/PROJEKT ZAGOSPODAROWANIA TERENU — Skala: 1:500
RYSUNEK: Plan sytuacyjno-wysokościowy

Branża	Imię i nazwisko Projektanta / Imię i nazwisko Sprawdzającego	Data	Podpis
D	mgr inż. Alicja Chrzanowska PDL/0030/POOD/14	14 VI 2017	
	inż. Maria M. Mikołajczyk MAZ/0197/POD/16	14 VI 2017	
S	mgr inż. Mariusz P. Burakowski upr. Bt./194/01	14 VI 2017	
	mgr inż. Waldemar Jasielczuk upr. Bt./74/88	14 VI 2017	
E	mgr inż. Kamil Ancipiuk PDL/0065/POOE/14	14 VI 2017	
	inż. Jerzy Młodzianowski BI/120/89	14 VI 2017	